


COMUNE DI SOLIERA

PROVINCIA DI MODENA

PROGETTO Pianta piano terra e copertura scale 1:100	Procedimento Unico ART.53 - c.4, r.2, r.3, relativo alla demolizione e ricostruzione di un fabbricato esistente sulla porzione del fabbricato posto a Lamezia di Soliera, in via Lamezia n°140-146, per conto della ditta: Proprietà: RINALDI S.r.l. Locatari: ORSELLI S.p.a.	MAPPA 6
---	---	--------------------------

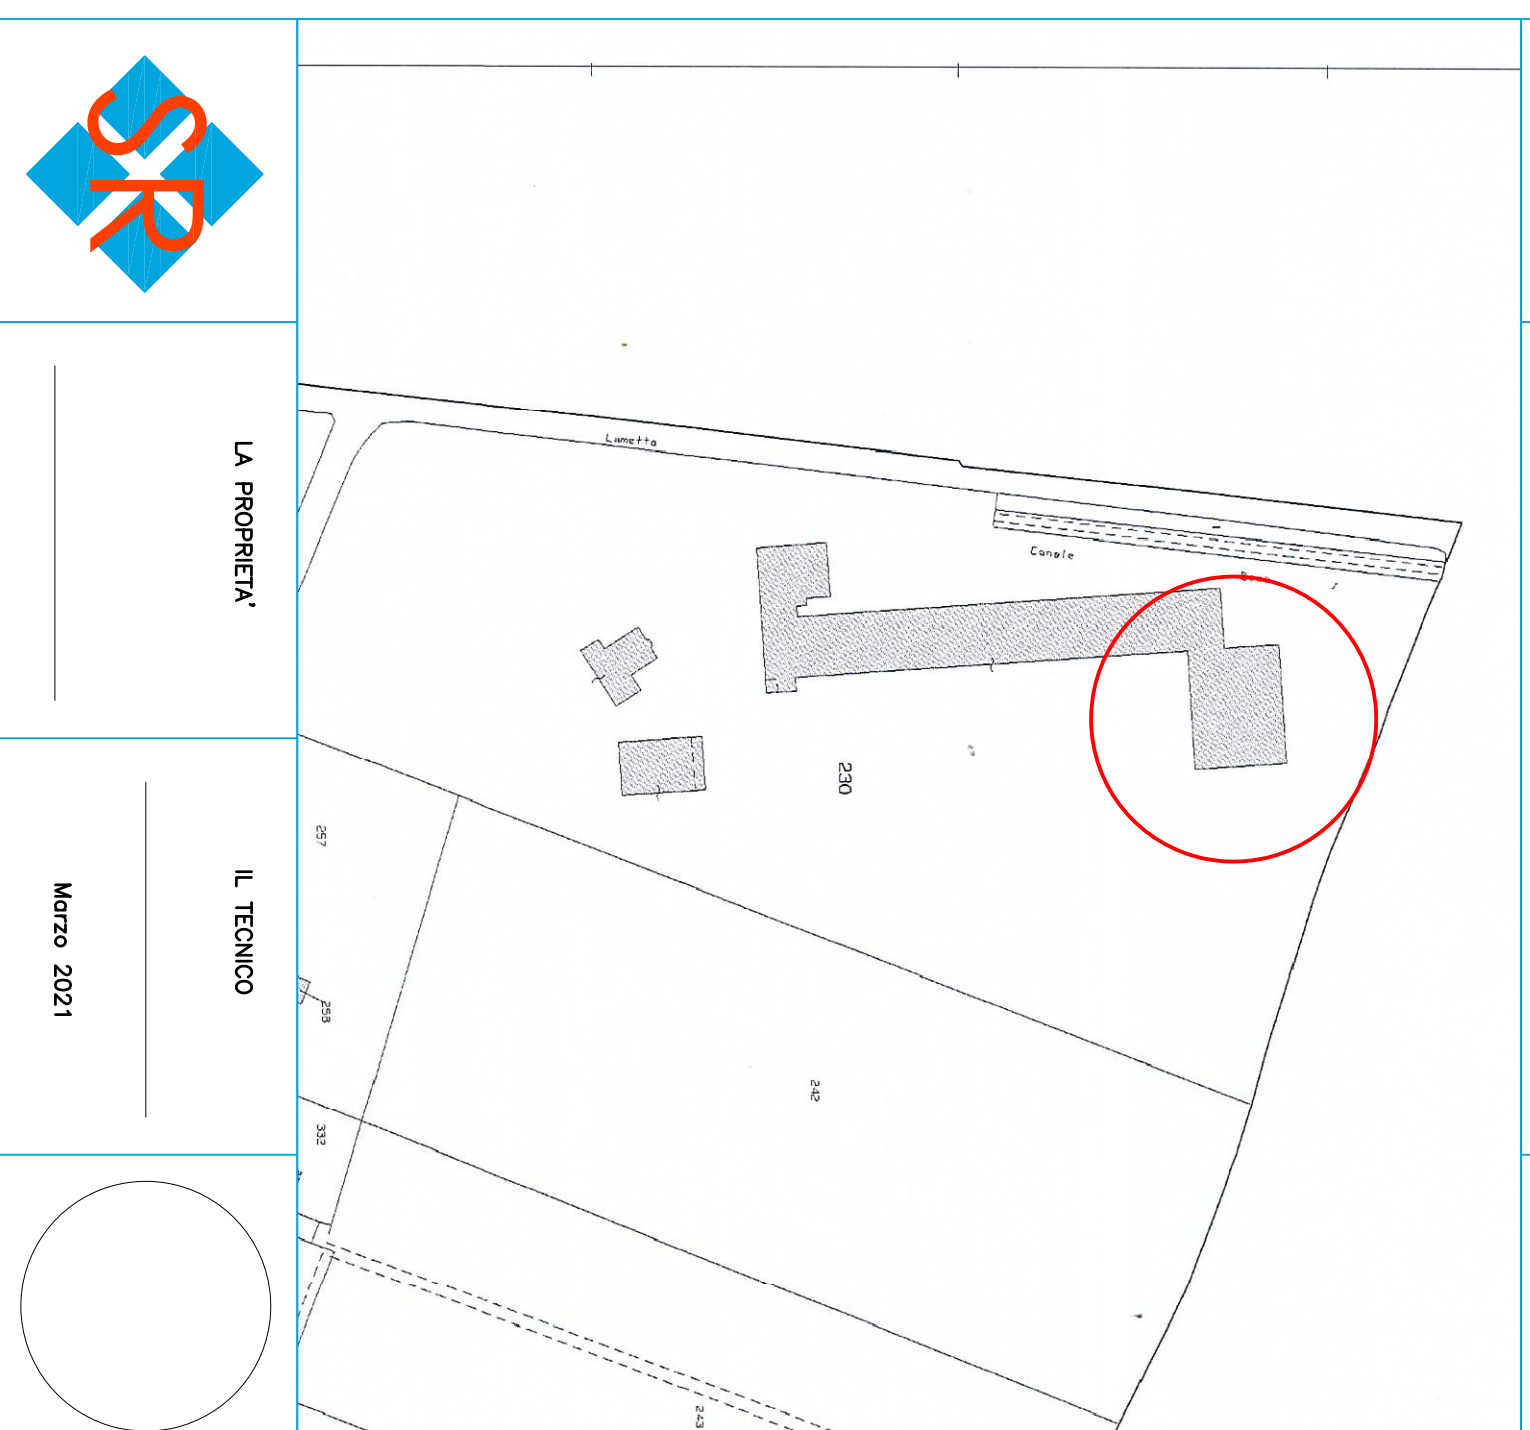

SAVA TEBERA ROBERTO Geom. - 41019 Soliera (Mo) via Roma, 325 Tel. 059 565155 - info@studiosavatebera.it
© reserved by SAVA TEBERA ROBERTO Geom. - 41019 Soliera (Mo) via Roma, 325 Tel. 059 565155 - info@studiosavatebera.it

