


# COMUNE DI SOLIERA

PROVINCIA DI MODENA

<b>PROGETTO</b> Pianta piano terra e copertura	<b>Procedimento Unico</b> ART.53 - c.4, r.27, relativo alla demolizione e ricostruzione di un fabbricato in parte sulla porzione del fabbricato posto a Uomini di Soliera, in via Lametta n°140-146, per conto della ditta: Proprietà: RINALDI S.r.l. Locatario: ORSELLI S.p.a.	<b>MAPPA</b> <b>6</b>
--	--	--------------------------

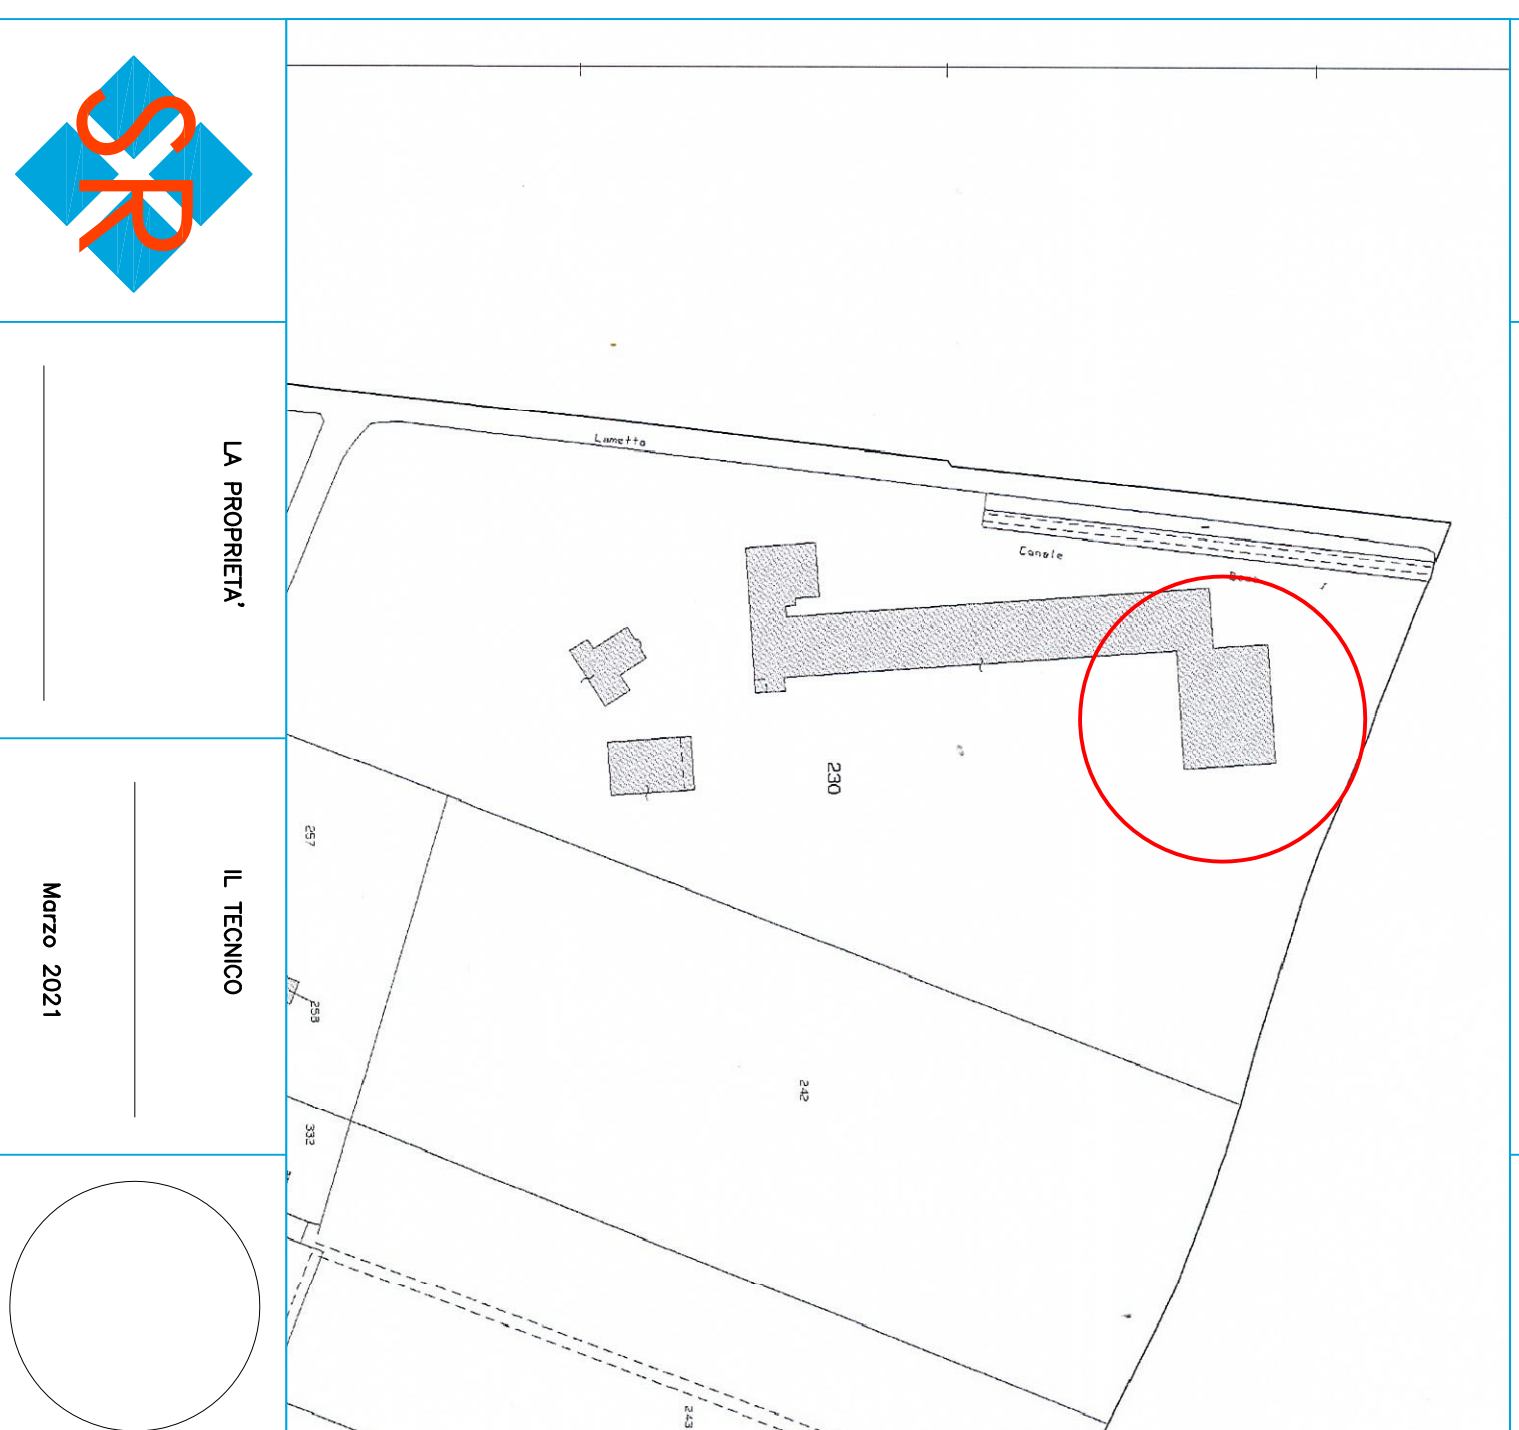

SAVATERRA ROBERTO Geometri - 41019 Soliera (Mo) via Roma, 325 Tel. 059 565155 - info@studiosavater.it  
© reserved by architect. All rights reserved. Con permesso di edilizia n. 4/2020 DATA AUTORIZZAZIONE

