COMUNE DI SOLIERA

PROVINCIA DI MODENA

PLANIMETRIA	Procedimento Unico	TAVOLA
aree esterne alberature e parcheggi scala 1:500	ART.53–L.R.24, relativo alla demolizione e ricostruzione con ampliamento e cambio d'uso nella porzione del fabbricato posto a Limidi di Soliera, in via Lametta n°140–146, per conto della ditta: Proprietà: RINALDI S.r.l. Locataria: OR.SELL S.p.a.	8 ESISTENTE

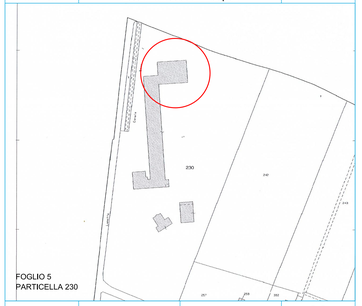

LA PROPRIETA'

IL TECNICO

Marzo 2021

SALVATERRA ROBERTO Geometra - 41019 Soliera (Mo) via Roma, 325 Tel. 059 565155 - info@studiosalvaterra.it

© MODENAMO LA PROPRIETA' DI QUESTO DISEGNO CON DIVIETO DI RIPRODUZIONE E DI RENDERLO NOTO A TERZI SENZA AUTORIZZAZIONE

LEGENDA ESSENZE ARBOREE
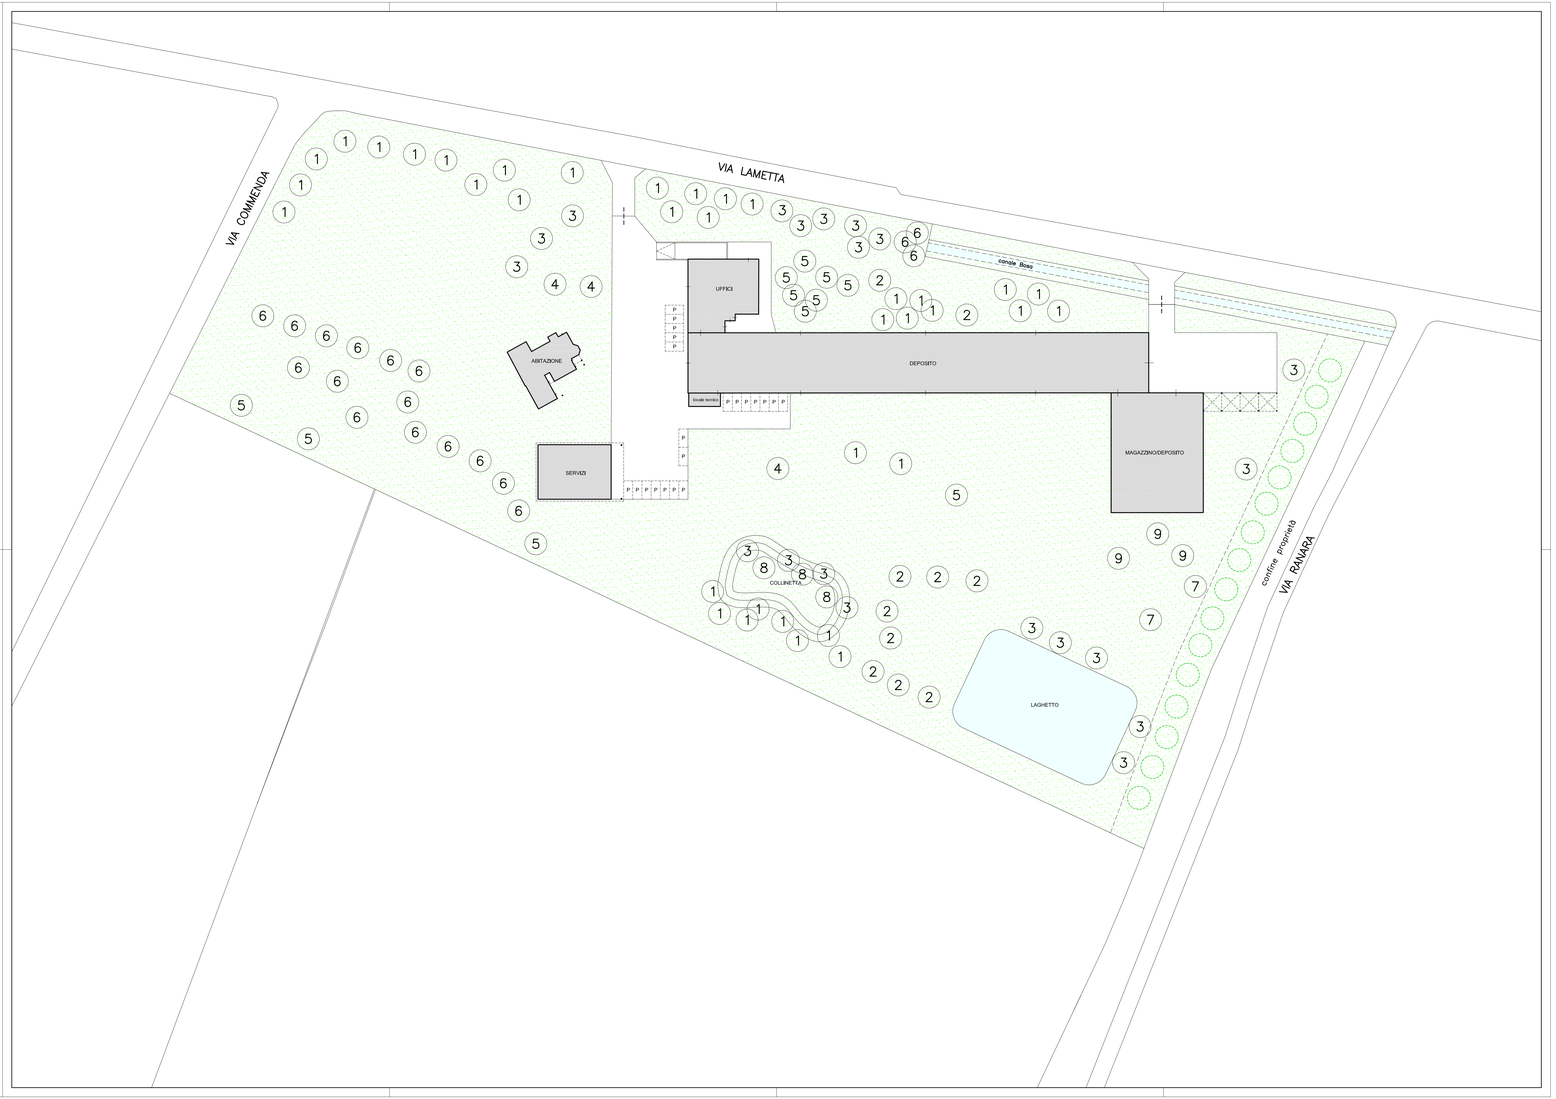
1. ACERO
2. PIOPPO
3. SALICE
4. QUERCIA
5. CILIEGIO SELVATICO
6. ALBERO DA FRUTTO
7. ROBINIA
8. CARPINO
9. OLMO