

COMUNE DI SOLIERA

PROVINCIA DI MODENA

PIANO URBANISTICO ATTUATIVO COMPARTO "C2-15" Via CADUTI DI NASSIRIYA

PROPRIETA'
TASCHINI MARINO
Via Ferrara 1 - 41012 Carpi (MO)
C.F. TSC MRN 41L08 D450R

PROGETTISTA
RINALDI Architetto CRISTIANO - Via Vittorio Veneto 65 - 41100 MODENA - CF RNL CST 76L05 B034I
3703041793 - email cristiano.rinaldi@gmail.com - cristiano.rinaldi@archiworldpec.it

COORDINATORE GENERALE DELLA PROGETTAZIONE
STUDIO TECNICO RIGHETTI Geometra MARCO - Via Arno 34 - 41019 Soliera (MO) - CF RGH MRC 62E03 F2570
3387137142 - email geometrarighettimarco@gmail.com - righettimarco@pec.it

TAVOLA	DESCRIZIONE
2	INQUADRAMENTO CATASTALE E CON SOVRAPPOSIZIONE PROGETTO
SCALA	
1:1000	

DATA
2021.02.23

AGGIORNAMENTO
2021.04.28

ESTRATTO DI MAPPA CATASTALE

SCALA 1:1000




PERIMETRO COMPARTO				
DISTINTA DELLE PROPRIETA' E DEI DATI CATASTALI				
PROPRIETA'	FOGLIO	MAPPALE	SUPERFICIE CATASTALE DA VISURA	Qualità catastale
TASCHINI MARINO nato a Fabrico (RE), 08/07/1941 C.F. TSC MRN 41L08 D450R	36	99	800 mq	Sem. arb.
	36	100	1.147 mq	Sem. arb.
	36	549	40 mq	Sem. arb.
	36	612	15 mq	Sem. arb.
	36	636	114 mq	Sem. arb.
	36	640	170 mq	Sem. arb.
	36	642	2.762 mq	Sem. arb.
	36	643	5.215 mq	Sem. arb.
	36	645	996 mq	Sem. arb.
TOTALE SUPERFICIE DA VISURE CATASTALI			11.259 mq	
TOTALE SUPERFICIE DA MISURAZIONE TOPOGRAFICHE			11.517 mq	

Scala 1:1000

ESTRATTO DI MAPPA CATASTALE CON PROGETTO

SCALA 1:1000

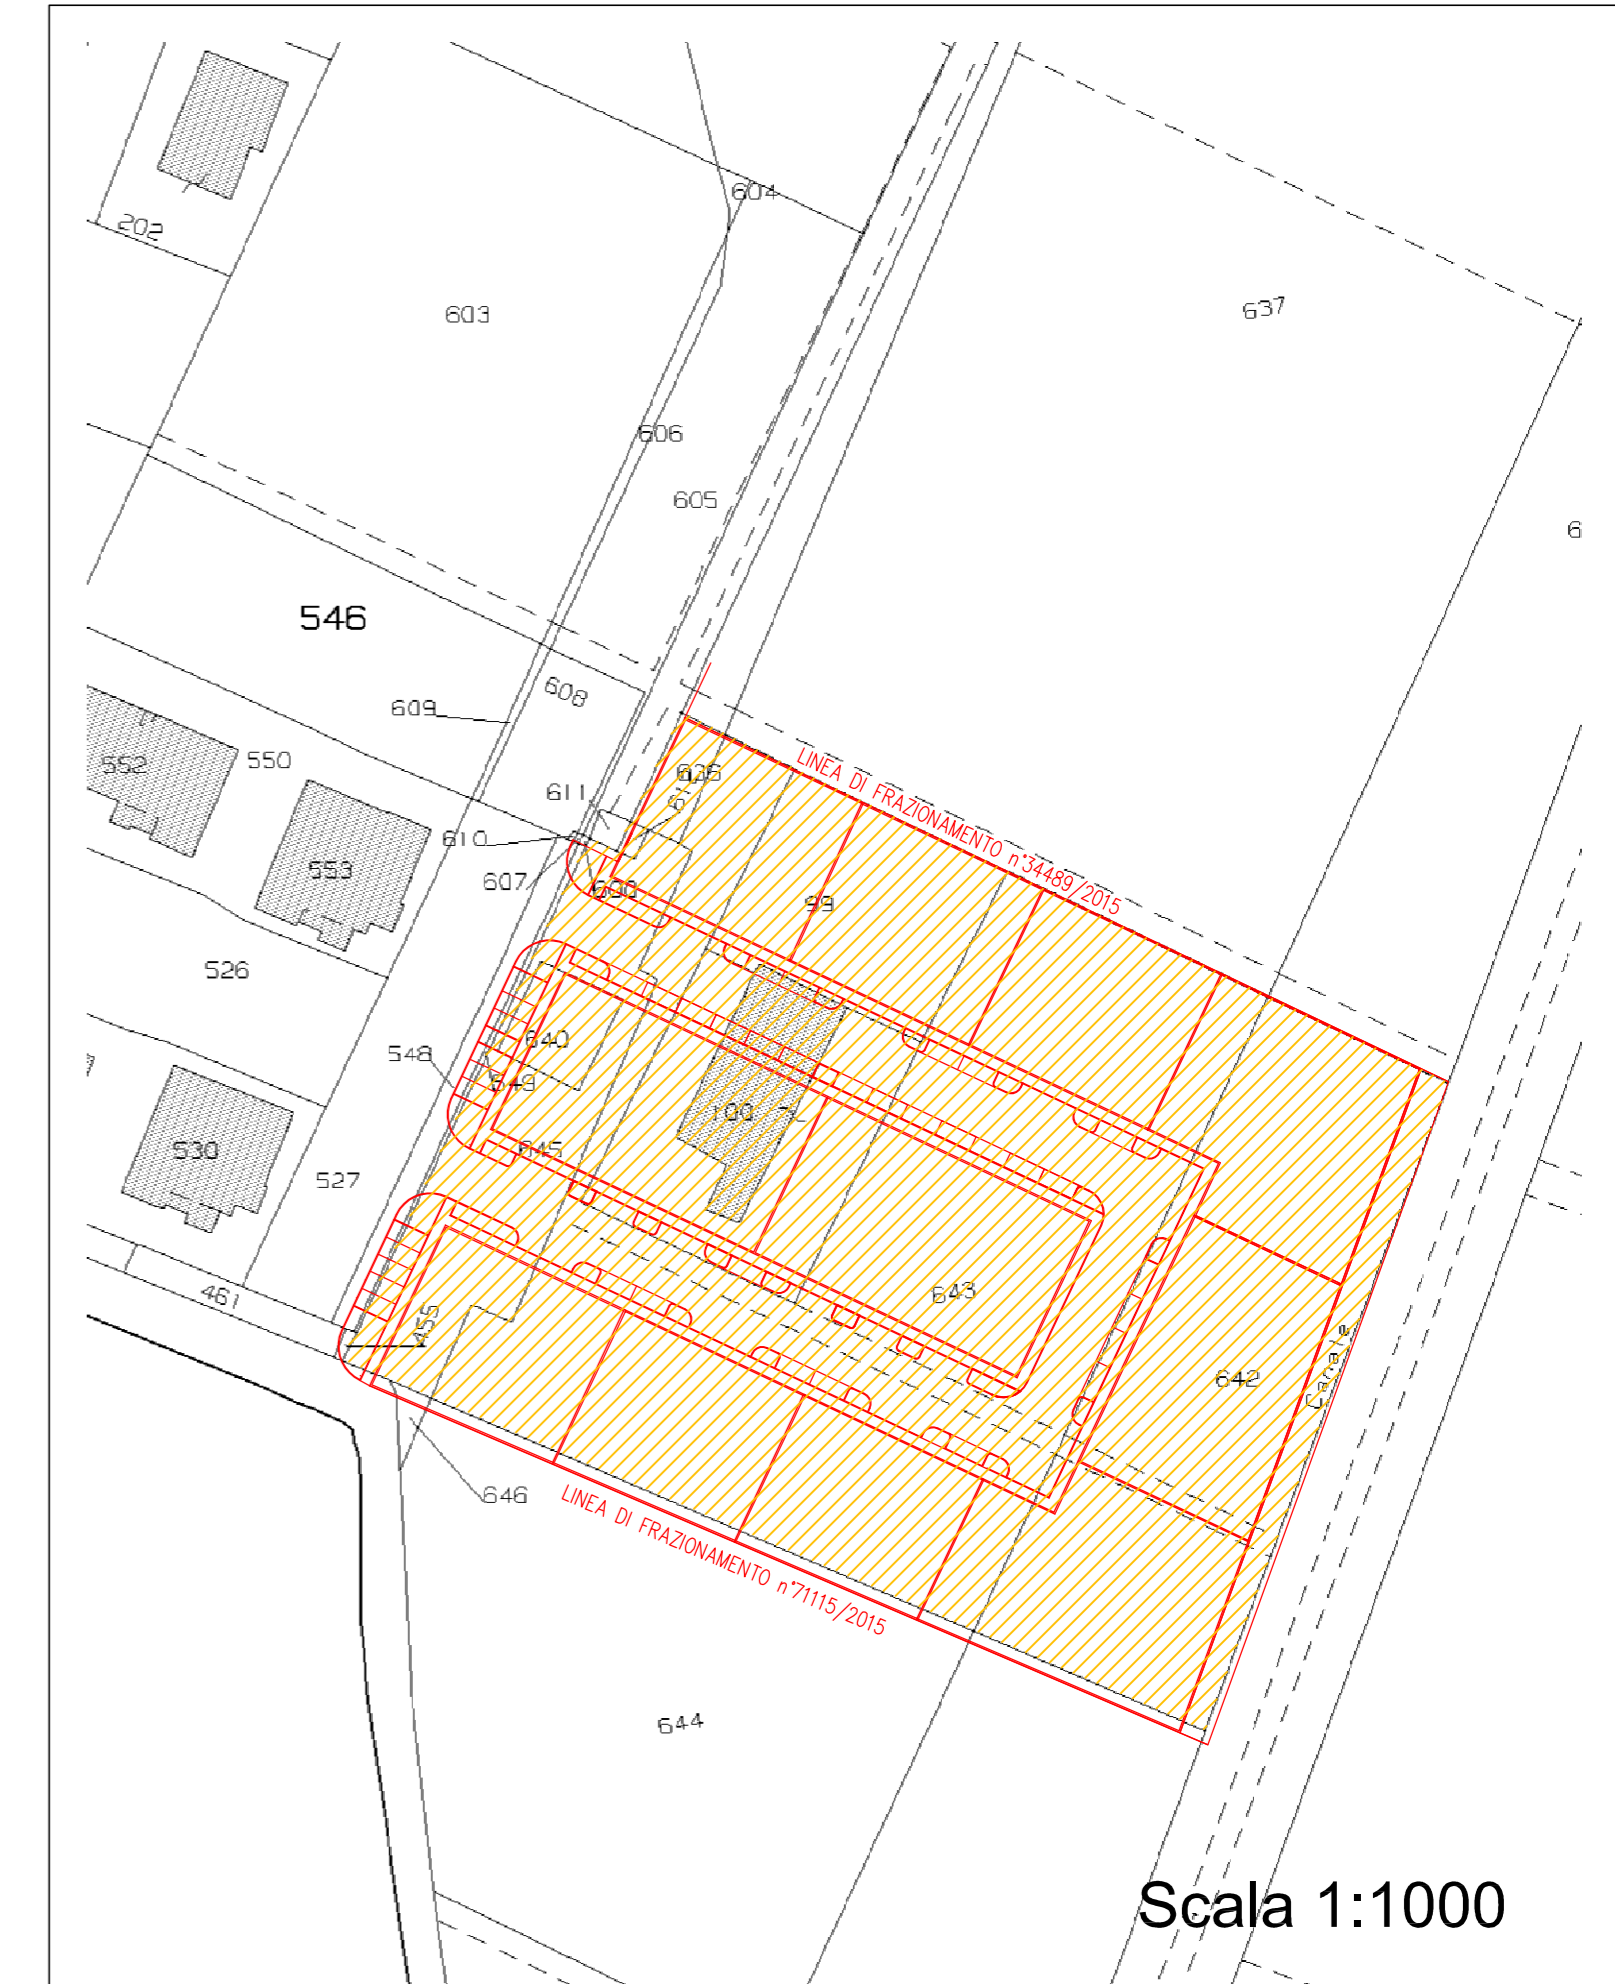

Scala 1:1000