

COMPARTO "C2-15"

Via CADUTI DI NASSIRIYA

PROPRIETA'
TASCHINI MARINO
 Via Ferrara 1 - 41012 Corpi (MO)
 C.F. TSC MRN 41L08 D450R

PROGETTISTA
RINALDI Architetto CRISTIANO - Via Vittorio Veneto 65 - 41100 MODENA - CF RNL CST 76L05 B034I
 3703041793 - email cristiano.rinaldi@gmail.com - cristiano.rinaldi@archiworldpec.it

COORDINATORE GENERALE DELLA PROGETTAZIONE
STUDIO TECNICO RIGHETTI Geometra MARCO - Via Arno 34 - 41019 Soliera (MO) - CF RGH MRC 62E03 F2570
 3387137142 - email geometrarighettimarco@gmail.com - righettimarco@pec.it


| TAVOLA | DESCRIZIONE |
|--------|----------------------------------------------------|
| 9 | PLANIMETRIA DI MASSIMA DELLA RETE FOGNATURA BIANCA |
| SCALA | 1:500 |

| | | | |
|------|------------|---------------|------------|
| DATA | 2021.02.23 | AGGIORNAMENTO | 2021.04.28 |
|------|------------|---------------|------------|

LEGENDA RETE FOGNATURA BIANCA

| | |
|--|---|
| | PERIMETRO COMPARTO |
| | LOTTI PRIVATI |
| | FOGNATURA DI PROGETTO PER RACCOLTA ACQUE BIANCHE IN CLS UNI EN 1916 TUBO CEMENTO AUTOPORTANTE Dn600 - i=0.001 |
| | POZZETTO D'ISPEZIONE IN CLS UNI EN 1917 CON BOTOLA #60 EN 124 D400 |
| | CADITOIA SIFONATA EN 124 D400 CON FOGNOLO IN PVC SN4 DIAM. 160 |
| | ALLACCIAMENTO D'UTENZA DI PROGETTO FOGNATURA BIANCA (da definire in fase esecutiva) |

CAVO SCOLMATORE - ZONA IMMISSIONE

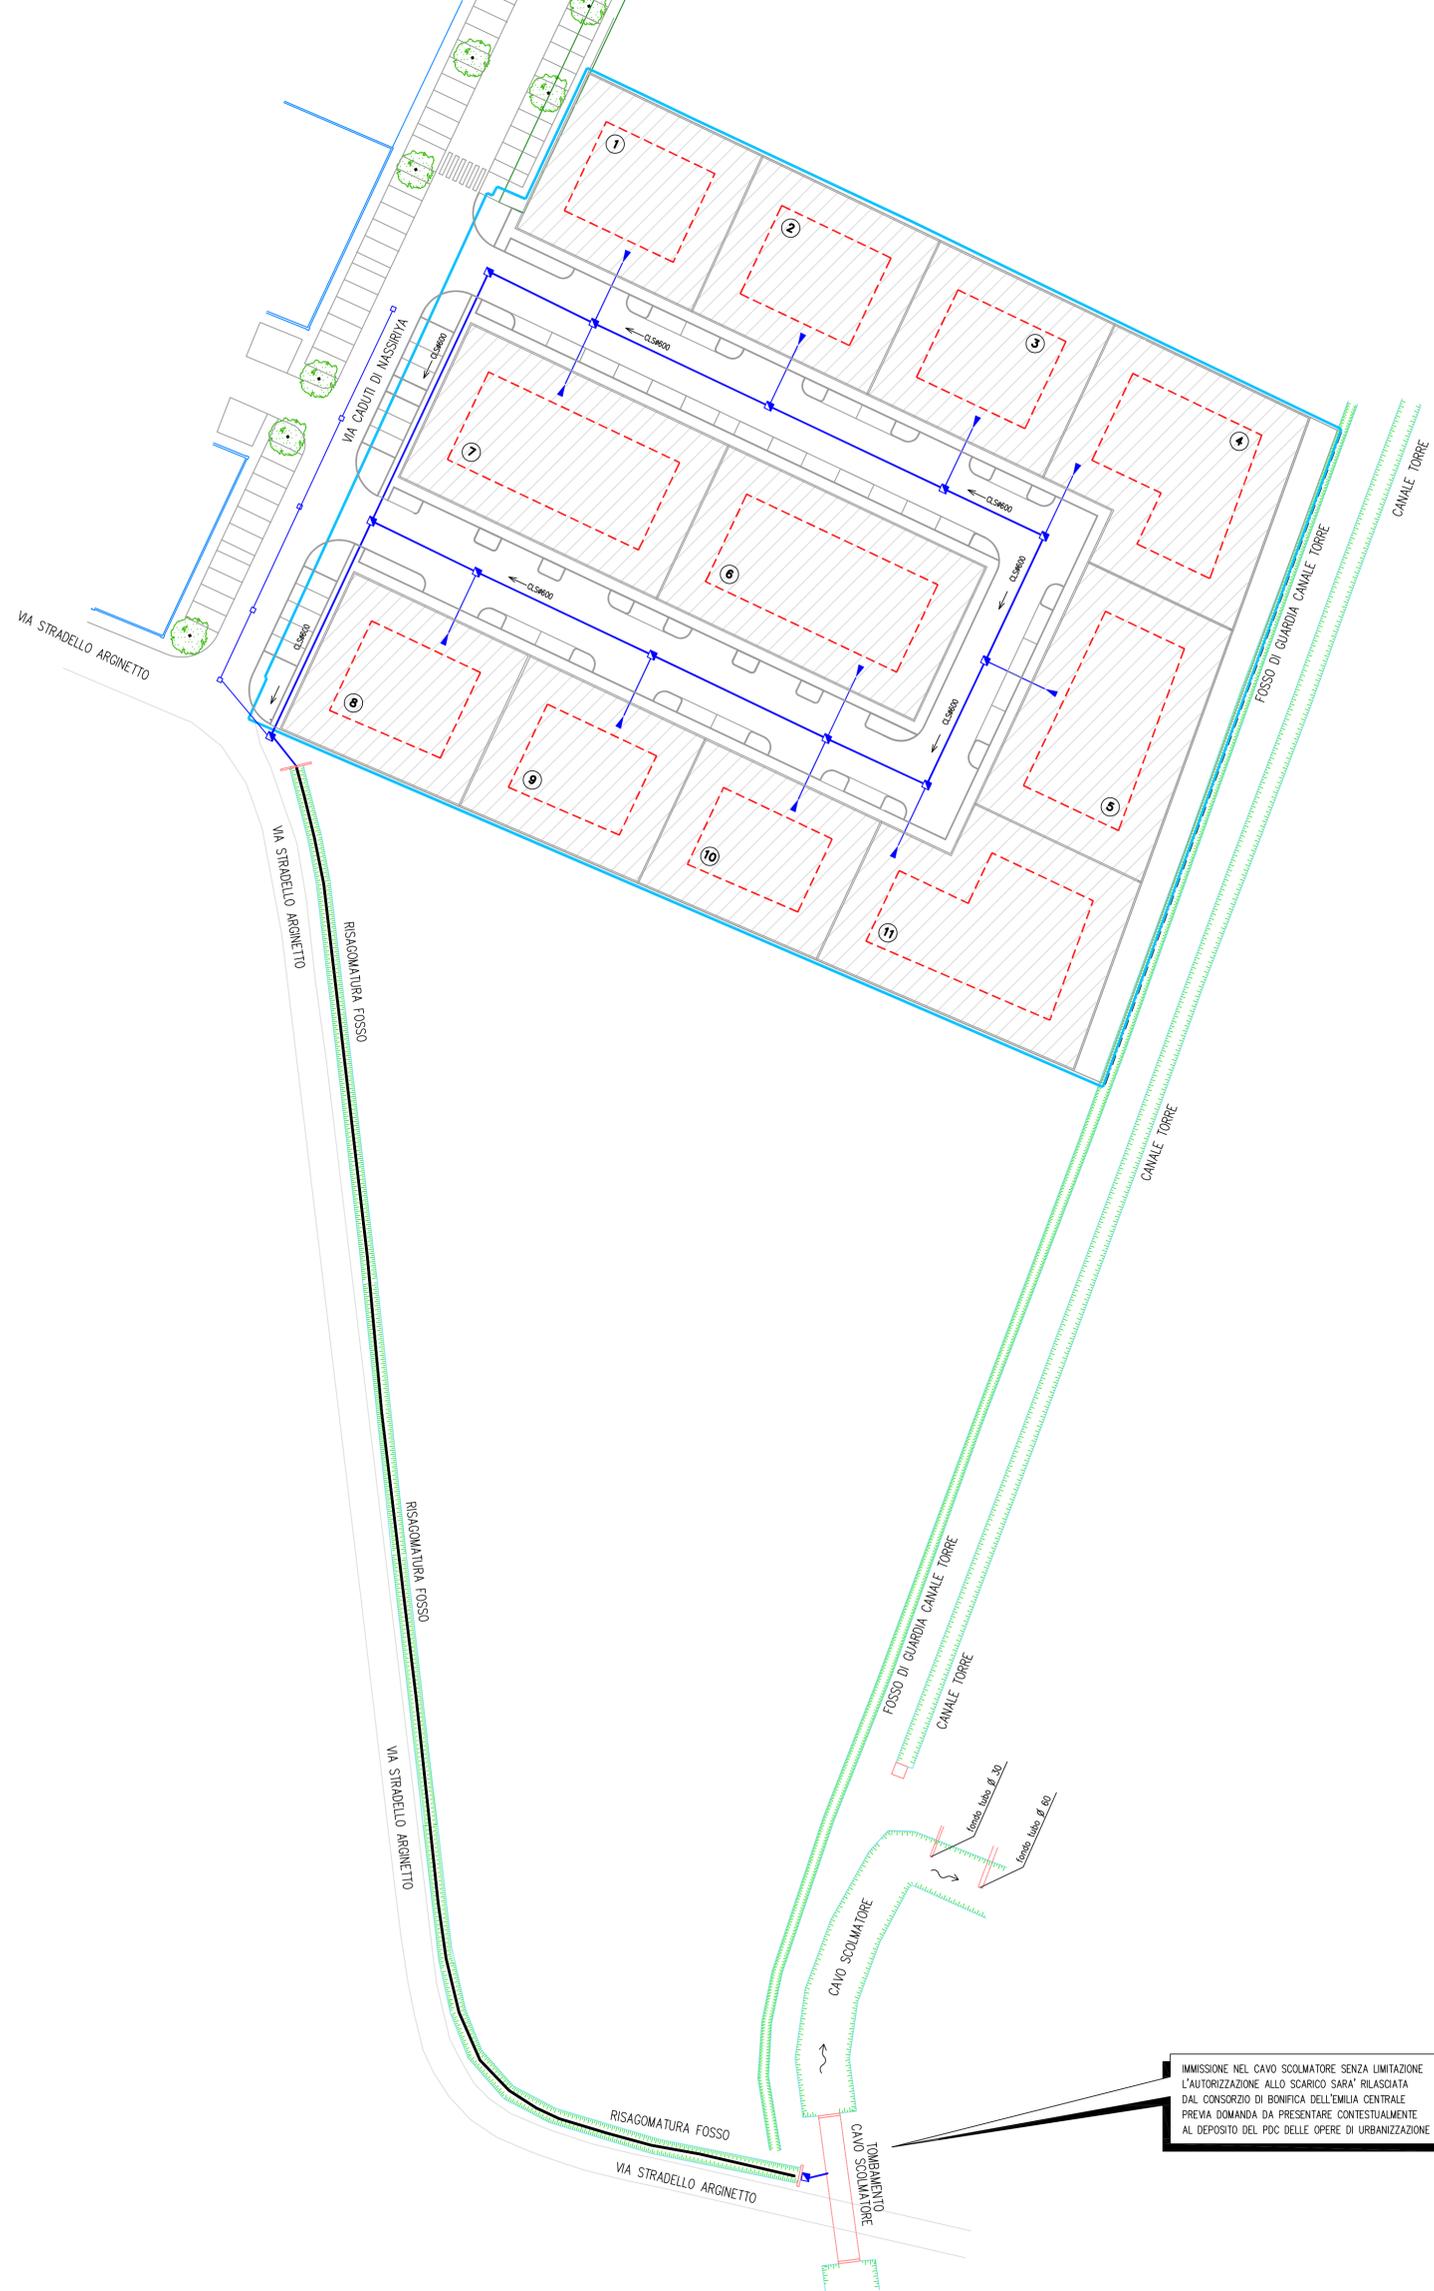

IMMISSIONE NEL CAVO SCOLMATORE SENZA LIMITAZIONE L'AUTORIZZAZIONE ALLO SCARICO SARA' RILASCIATA DAL CONSORZIO DI BONIFICA DELL'EMILIA CENTRALE PREVIA DOMANDA DA PRESENTARE CONTESTUALMENTE AL DEPOSITO DEL PDC DELLE OPERE DI URBANIZZAZIONE