ELABORATI GRAFICI:

PALLADIUM s.r.l.

SEDE:
Via Reno n.38
41018 SOLIERA (MO)

TEL. 059-565828
FAX 059-565828
PEC pelladiumsrl@pec.it

PROG. E D.L. IMPIANTI: ***IMP. ELETTR.:*** ***IMP. MECCANICI:*** ***ACUSTICA:***	PROGETTO: VARIANTE A PUA "ANTICHE QUERCE" E SISTEMAZIONE DEL PARCO
PROG. ARCHITETTONICO: GROTTI ING. LORIS	IL COMMITTENTE: VECA s.r.l.
PROG. E D.L. OPERE IN C.A.E METALLICHE:	

ELABORATO:			TAVOLA:
INDIVIDUAZIONE PROPRIETA' E SOTTOSERVIZI ESISTENTI			2
DATA: GIUGNO 2019	SCALA: 1:1000 1:2000	AGGIORNAMENTO: NOVEMBRE 2021	

IL COMMITTENTE

IL PROGETTISTA

PLANIMETRIA SOTTOSERVIZI

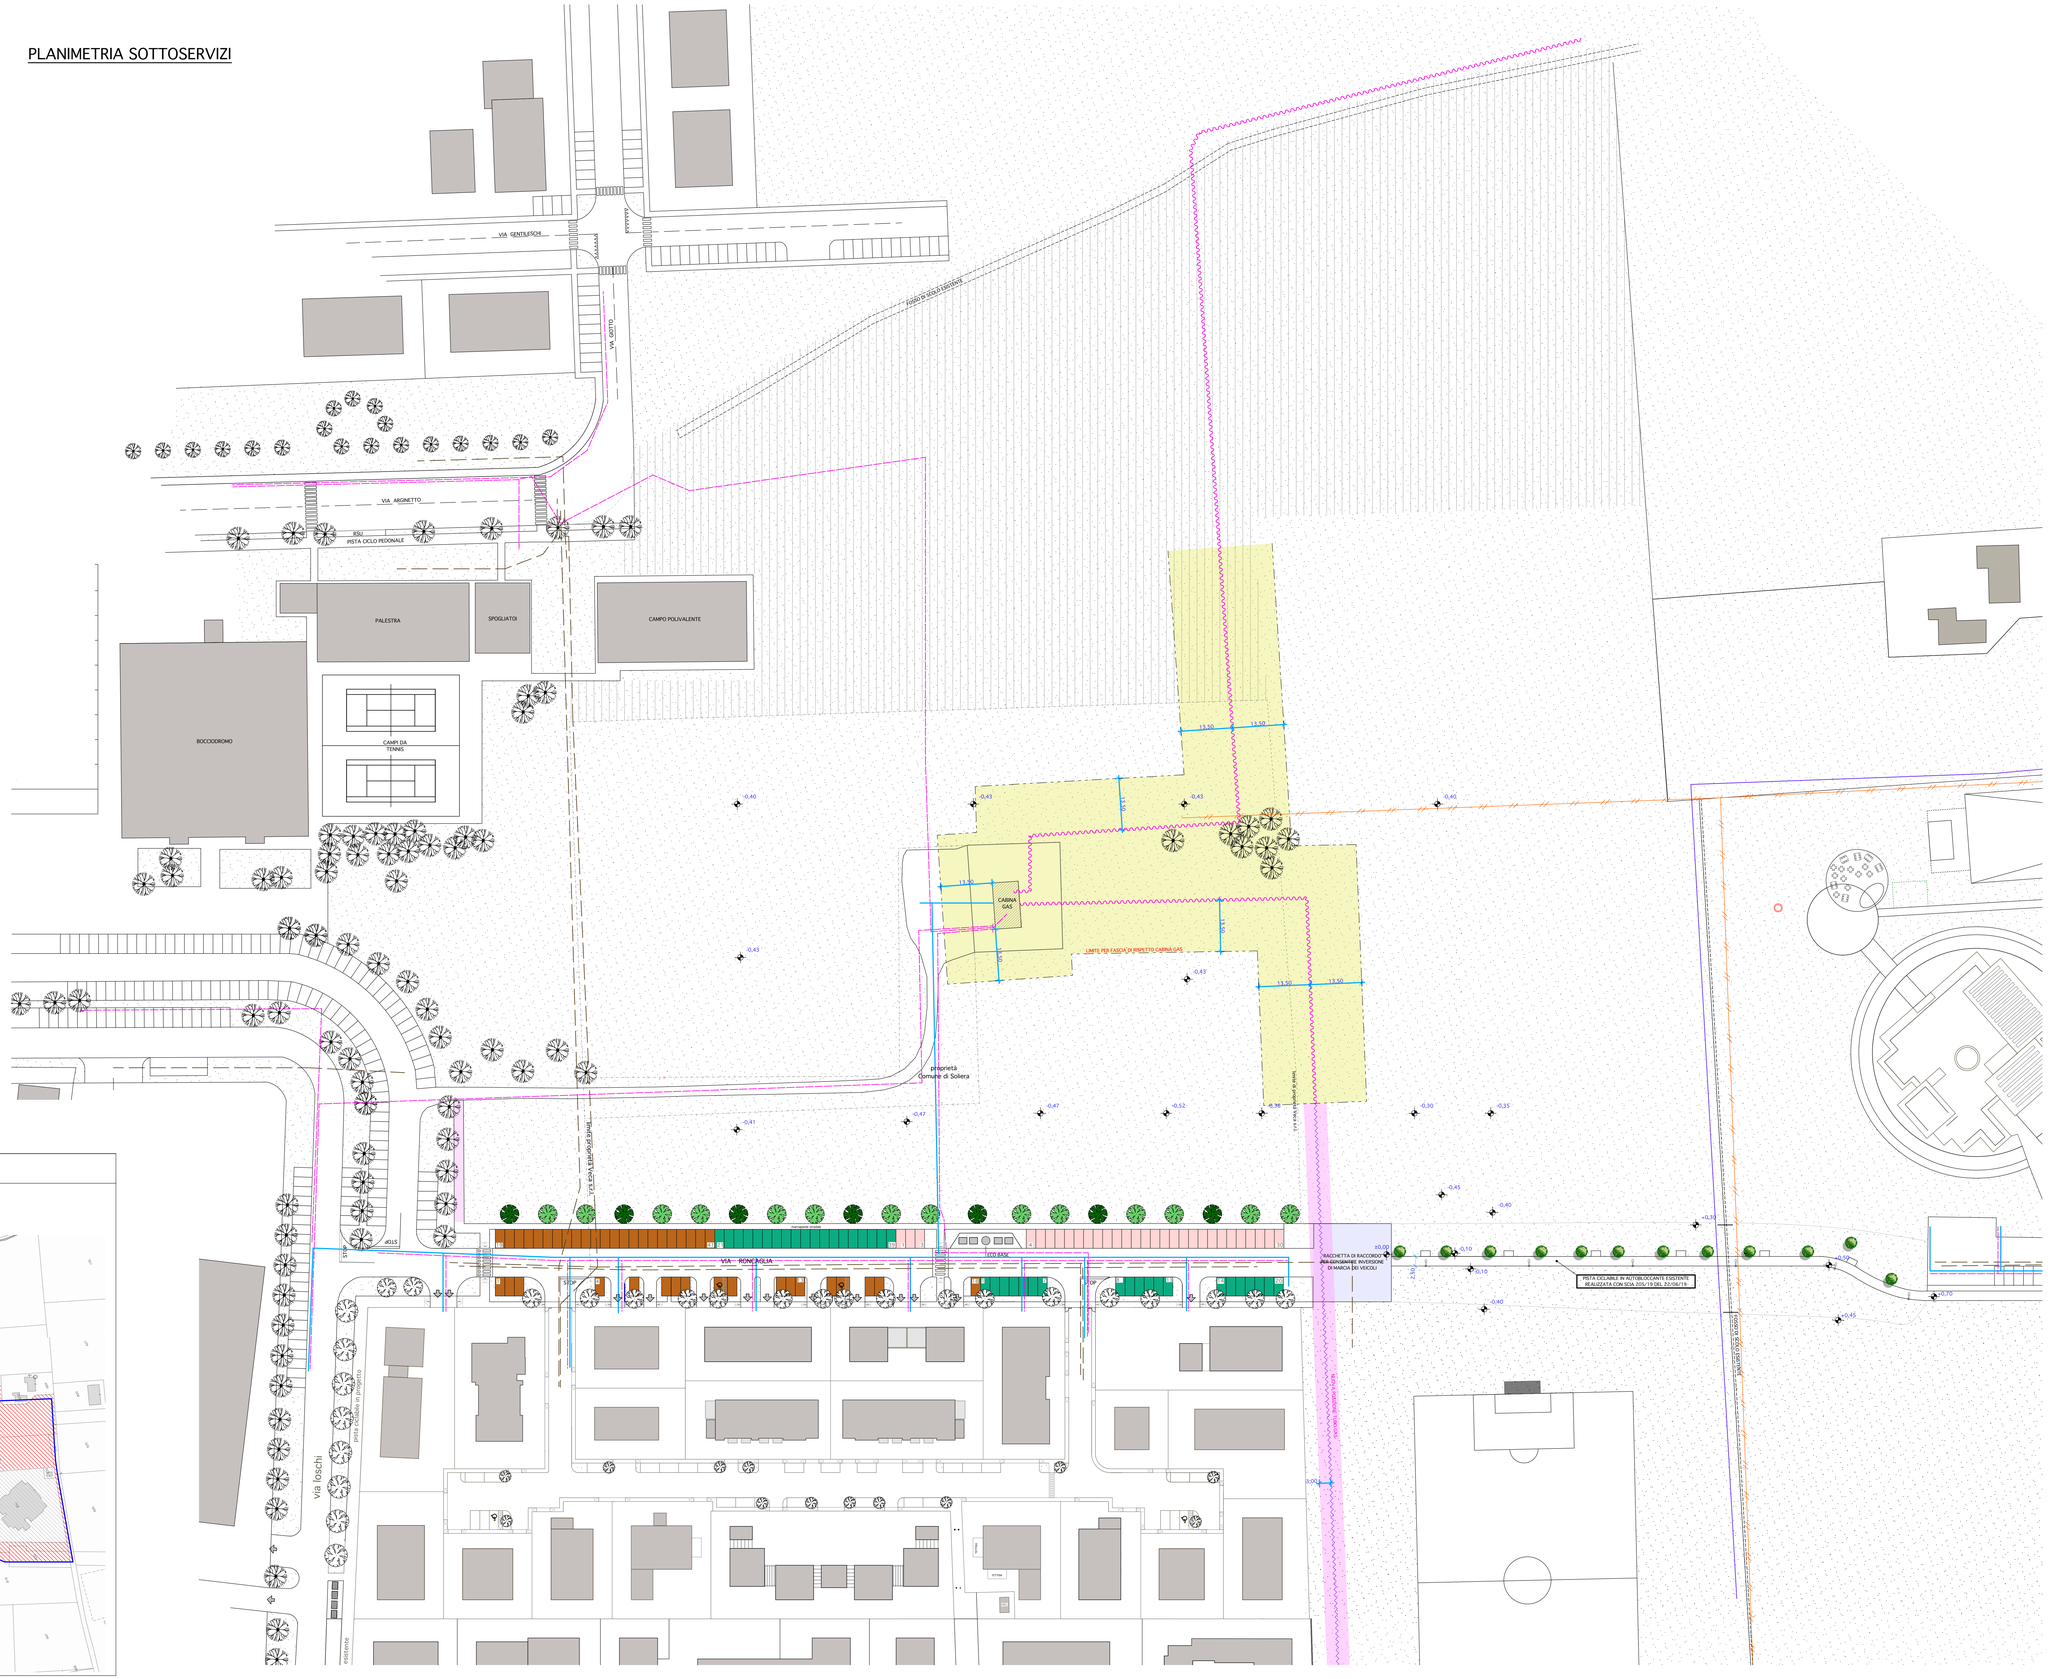

LEGENDA SOTTOSERVIZI

	rete esistente gas SNAM con fascia di rispetto 13,50 mt.
	rete esistente modificata gas SNAM con fascia di rispetto 3,00 mt.
	rete gas DISTRIBUZIONE E ALLACCI
	linea ACQUEDOTTO (presente sui disegni del Comune ma assente su quelli di AIMAG)
	linea ACQUA DISTRIBUZIONE E ALLACCI
	linea FOGNATURA
	linea ACQUA ADDUZIONE
	fascia di rispetto per rete e cabina GAS
	fascia di rispetto per nuova rete GAS
	pozzo comunale esistente completo di motorino e/o sommersa
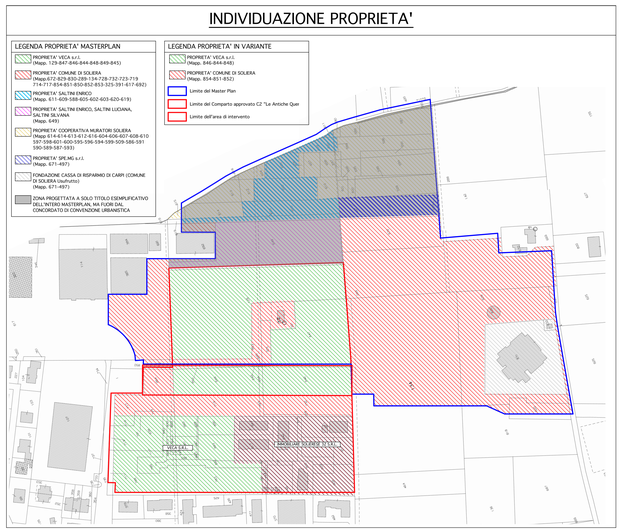
INDIVIDUAZIONE PROPRIETA'