


SEDE: VIA S. GIUSEPPE 100 - 00187 ROMA (RM) TEL. 06-85000000 FAX 06-85000001 PEC palladium@palladium.it
 CONSULENZA SPECIALISTICA AL PROG. DEL VERDE E DEL PAESAGGIO: Dott.ssa Agr. RITA BEGA
 PROG. ARCHITETTONICO: GROTTI ING. LORIS
 IL COMMITTENTE: VECA s.r.l.

ELABORATO: SECONDO STRALCIO - Progetto definitivo del verde e impianto irrigazione
 DATA: NOVEMBRE 2021
 SCALA: 1:250
 AGGIORNAMENTO: MAGGIO 2022
 TAVOLA: **6.2**


IL COMMITTENTE _____
 IL PROGETTISTA _____

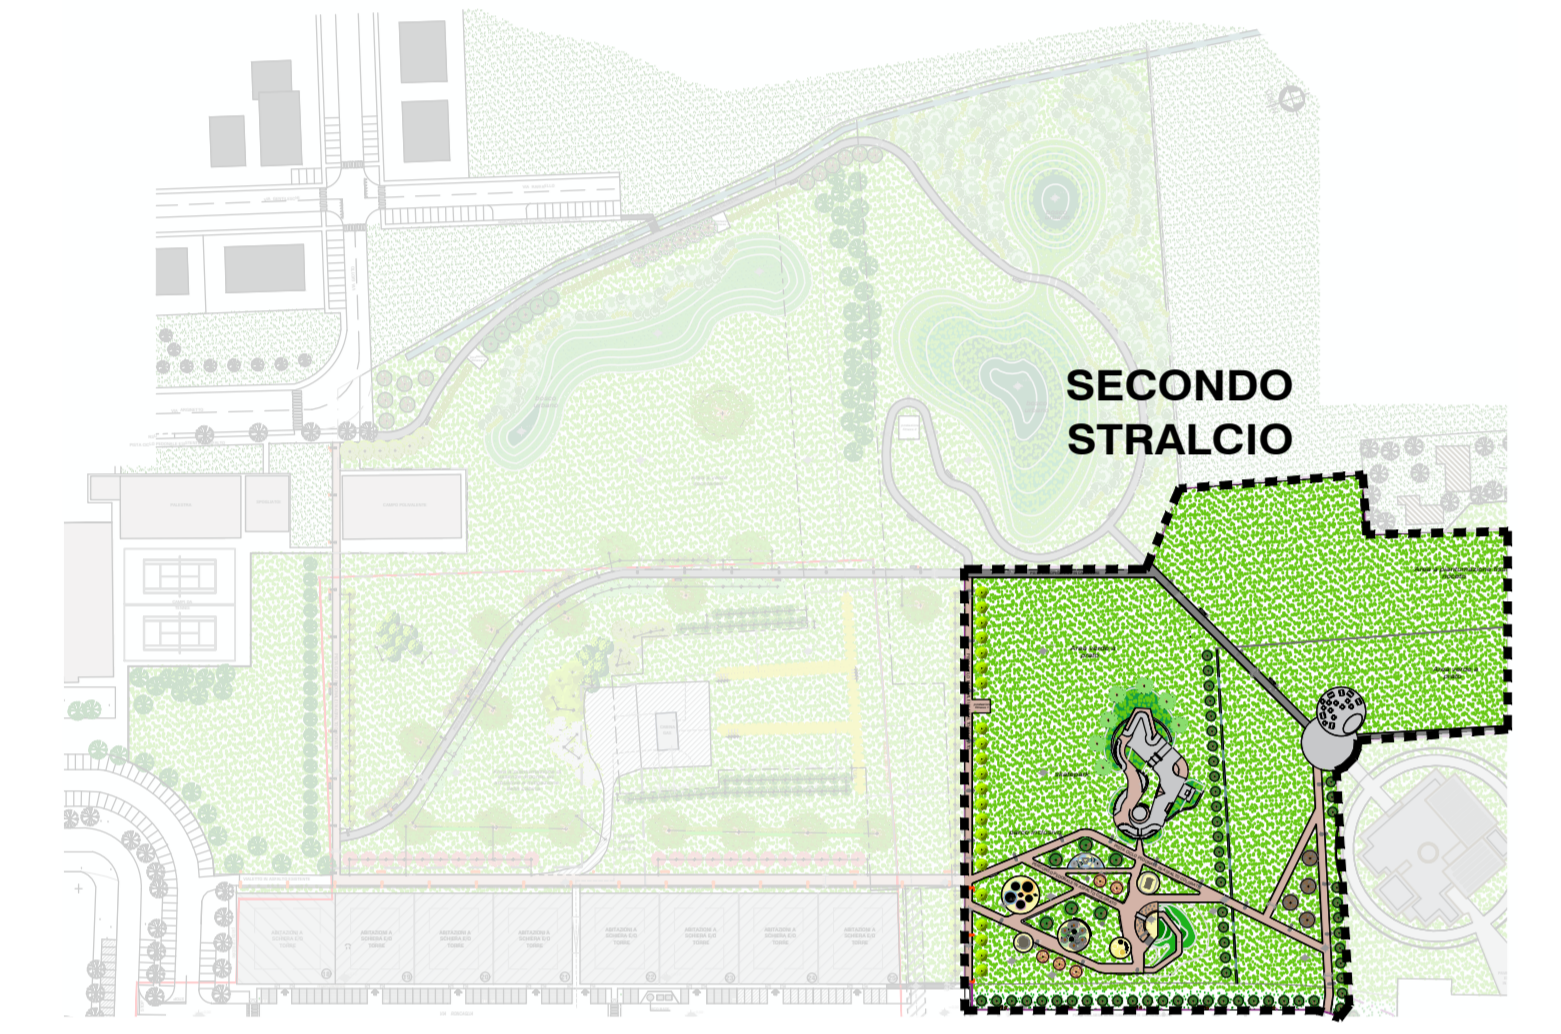

SPECIE ARBOREE ED ARBUSTIVE

- D** Quercus robur "Fastigiata" (Quercia Piramidale)
- E** Populus nigra "Italica" (Pioppo cipressino)
- F** Fraxinus excelsior (Frassino maggiore)
- G** Ginkgo biloba (Ginko)
- H** Ligustrum ovalifolium (Ligustro alberello)
- I** Prunus cerasifera "Pissardii" (Ciliegio a foglie rosse)
- L** Aiuola parco inclusivo:
 Lavanda angustifolia (lavanda)
 Aromatiche miste (timo, origano, erba luigia, menta)
 Cydonia oblonga (Melo cotogno)
 Ziziphus jujuba (Giuggiolo)

FILARE DI PIOPPI CIPRESSINI

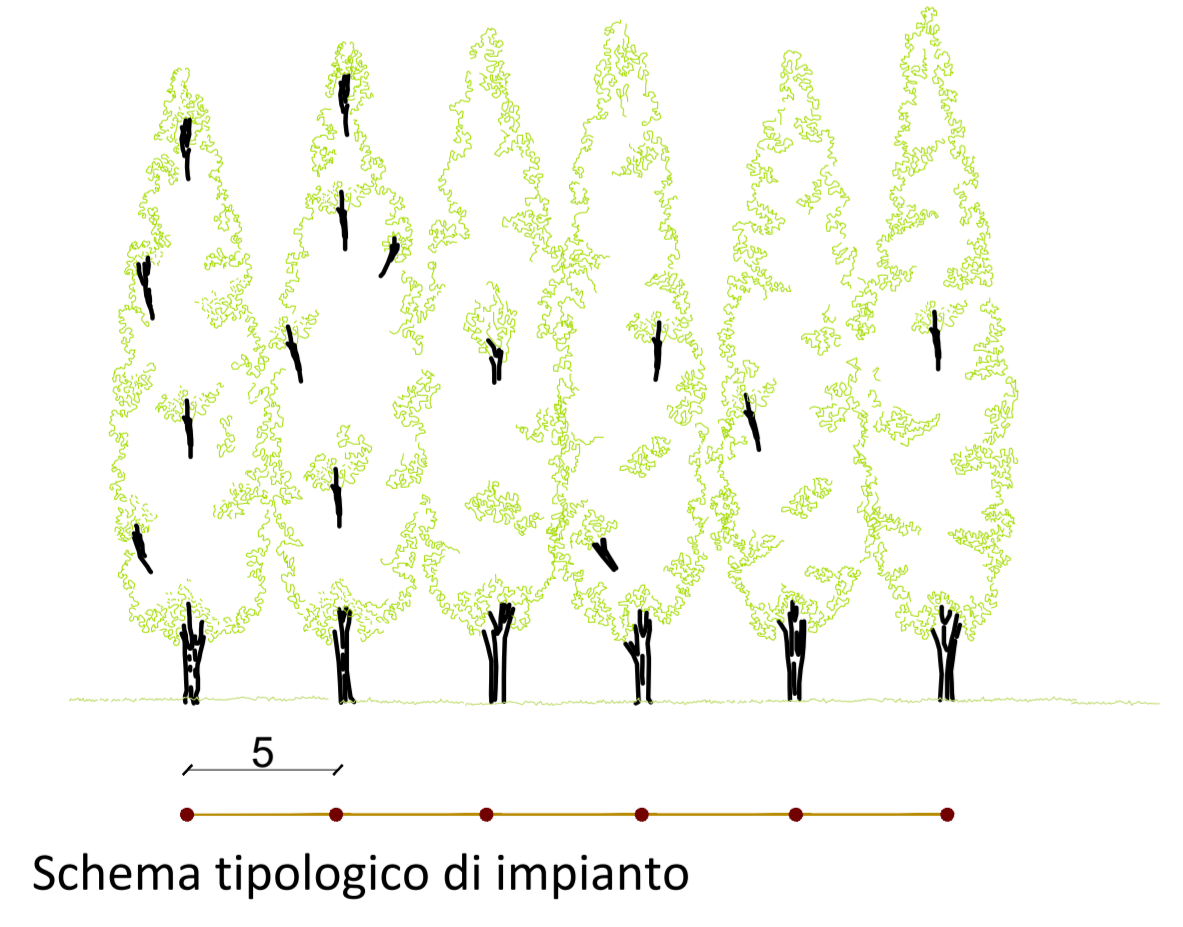

IMPIANTO DI IRRIGAZIONE

- Tubazione in polietilene ad alta densità (PEAD) Ø63mm
- Tubazione in polietilene ad alta densità (PEAD) Ø40mm
- Tubazione in polietilene ad alta densità (PEAD) Ø32mm
- Tubazione in polietilene ad alta densità (PEAD) Ø20mm con dosatori per le piante
- Ala gocciolante Ø20mm
- Pozzetto per elettrovalvole

id. alberi	ALBERI	nome comune	tipol.vegetale	dimensioni piante all'impianto		sesto di messa a dimora			dimensioni a pieno sviluppo		n° piante
				h [cm]	circonf. [cm]	inter-distanza [m]	sesto di impianto [m]	distanza dai bordi [m]	diametro chioma [m]	altezza [m]	
2° stralcio - ALBERI											
D	Quercus robur "Fastigiata"	Quercia piramidale	viale alberato	-	12-14	5	-	3	3	20-25	22
E	Populus nigra "Italica"	Pioppo cipressino	viale alberato	-	12-14	5	-	3	3	20-25	59
F	Fraxinus excelsior	Frassino maggiore	zona skatepark	-	12-14	8	-	3	5	20-25	7
G	Ginkgo biloba	Ginko	zona skatepark	-	12-14	3,5	-	-	5	20-25	4
H	Ligustrum ovalifolium	Ligustro (alberello)	parco inclusivo	-	12-14	10	-	-	2-3	4-6	6
I	Prunus cerasifera "Pissardii"	Ciliegio a foglie rosse	parco inclusivo	-	12-14	6	-	-	2-3	8-10	5
TOTALE ALBERI											103

id. arbusti	ARBUSTI	nome comune	Tipol.vegetale	dimensioni piante all'impianto		area			piante		
				vaso [cm]	h [m]	lunghezza [m]	larghezza [m]	m ²	piante q.tà/m ²	n° piante	
2° stralcio - ARBUSTI											
L	Lavanda angustifolia	lavanda	aiuola/parco inclusivo	10	-	-	-	-	4,5	-	5
	Aromatiche	timo-origano-erba luigia, menta	aiuola/parco inclusivo	10	-	-	-	-	4,5	-	5
	Cydonia oblonga	Melo cotogno	aiuola/parco inclusivo	-	1,5-2	-	-	-	4,5	-	1
	Ziziphus jujuba	Giuggiolo	aiuola/parco inclusivo	-	1,5-2	-	-	-	4,5	-	1
Totale arbusti											12

