


IL COMMITTENTE


IL PROGETTISTA

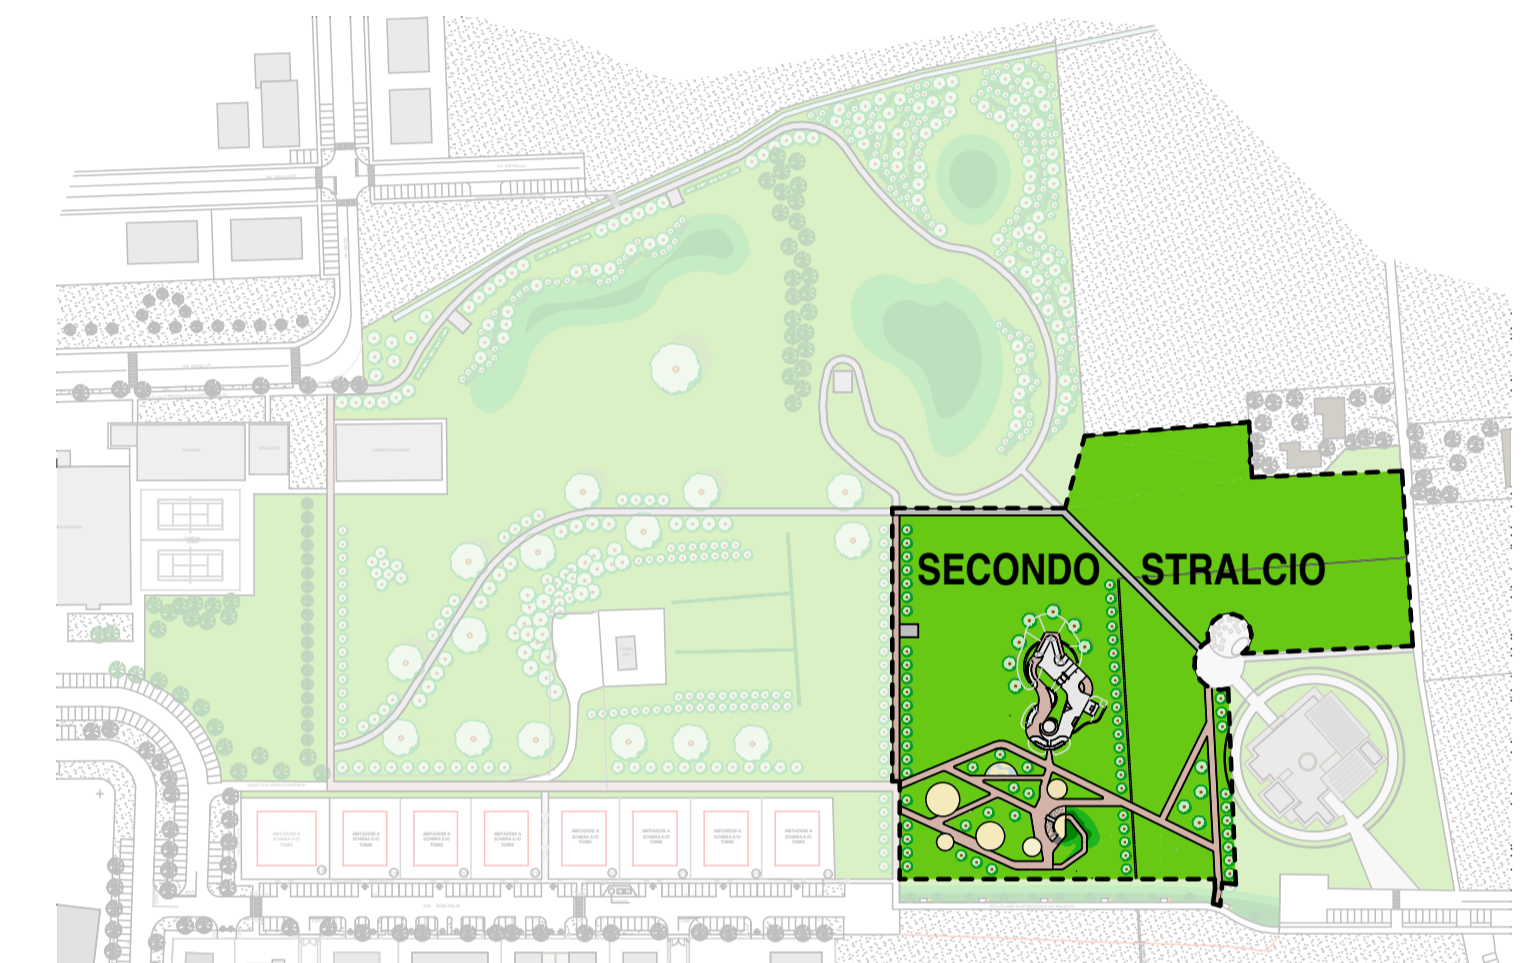

SPECIE ARBOREE ED ARBUSTIVE

- D** Quercus robur "Fastigiata" (Quercia Piramidale)
- E** Populus nigra "Italica" (Pioppo cipressino)
- F** Fraxinus excelsior (Frassino maggiore)
- G** Ginkgo biloba (Ginko)
- H** Ligustrum ovalifolium (Ligustro alberello)
- I** Prunus cerasifera "Pissardii" (Ciliegio a foglie rosse)
- L** Aiuola parco inclusivo:
 Lavanda angustifolia (lavanda)
 Aromatiche miste (timo, origano, erba luigia, menta)
 Cydonia oblonga (Melo cotogno)
 Ziziphus jujuba (Giuggiolo)

E FILARE DI PIOPI CIPRESSINI

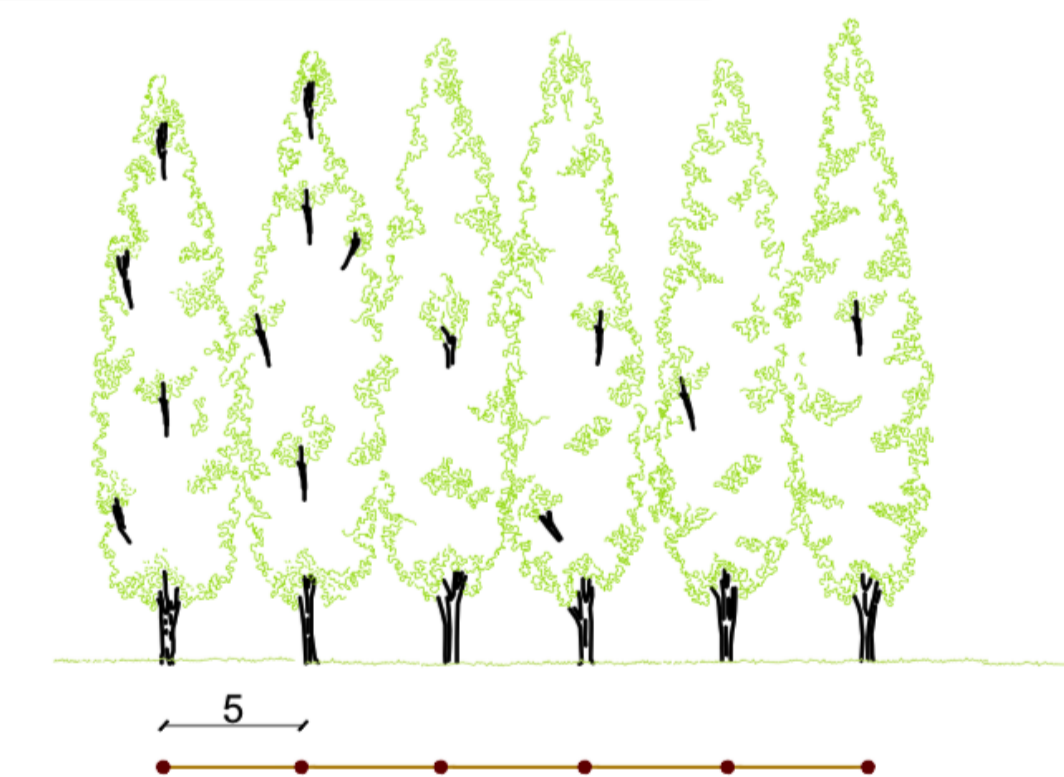

id. alberi	ALBERI	nome comune	tipol.vegetale	dimensioni piante all'impianto		sesto di messa a dimora			dimensioni a pieno sviluppo		n° piante
				h [cm]	circonf. [cm]	inter-distanza [m]	sesto di impianto [m]	distanza dai bordi [m]	diametro chioma [m]	altezza [m]	
2° stralcio - ALBERI											
D	Quercus robur "Fastigiata"	Quercia piramidale	viale alberato	-	12-14	5	-	3	3	20-25	22
E	Populus nigra "Italica"	Pioppo cipressino	viale alberato	-	12-14	5	-	3	3	20-25	32
F	Fraxinus excelsior	Frassino maggiore	zona skatepark	-	12-14	8	-	3	5	20-25	7
G	Ginkgo biloba	Ginko	zona skatepark	-	12-14	3,5	-	-	5	20-25	4
H	Ligustrum ovalifolium	Ligustro (alberello)	parco inclusivo	-	12-14	10	-	-	2-3	4-6	6
I	Prunus cerasifera "Pissardii"	Ciliegio a foglie rosse	parco inclusivo	-	12-14	6	-	-	2-3	8-10	5
TOTALE ALBERI											76

id. arbusti	ARBUSTI	nome comune	Tipol.vegetale	dimensioni piante all'impianto		area			piante		
				vase [cm]	h [m]	lunghezza [m]	larghezza [m]	mq	piante q.tà/mq	n° piante	
2° stralcio - ARBUSTI											
L	Lavanda angustifolia	lavanda	aiuola/parco inclusivo	10	-	-	-	4,5	-	5	
	Aromatiche	timo-origano-erba luigia, menta	aiuola/parco inclusivo	10	-	-	-	4,5	-	5	
	Cydonia oblonga	Melo cotogno	aiuola/parco inclusivo	-	1,5-2	-	-	4,5	-	1	
	Ziziphus jujuba	Giuggiolo	aiuola/parco inclusivo	-	1,5-2	-	-	4,5	-	1	
Totale arbusti											12

