

**ELABORATI GRAFICI:**

# PALLADIUM s.r.l.

SEDE: Via... TEL. 055 555555 FAX 055 555555

**PROG. E.D.L. IMPIANTI:** IMP. ELETTR.: IMP. MECCANICI: ACUSTICA:

**PROG. ARCHITETTONICO:** GROTTI ING. LORIS

**PROG. E.D.L. OPERE IN C.A.E. METALLICHE:** VECA s.r.l.


**IL COMMITTENTE:** IL COMMITTENTE

**IL PROGETTISTA:** IL PROGETTISTA


**ELABORATO:** TERZO STRALCIO - PLANIMETRIA PROGETTO ESECUTIVO

**TAVOLA:** 7


**DATA:** GIUGNO 2019 **SCALA:** 1:250 **AGGIORNAMENTO:** MAGGIO 2022

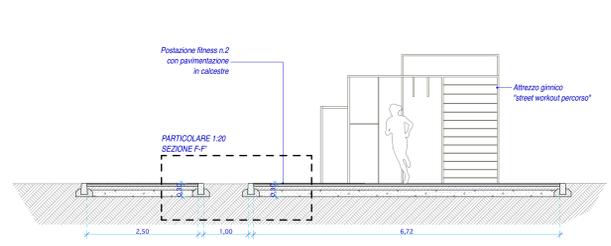


**SEZIONE F-F'**  
PISTA CICLOPEDONALE IN CALCESTRE E POSTAZIONE FITNESS N.2 CON PAVIMENTAZIONE IN CALCESTRE

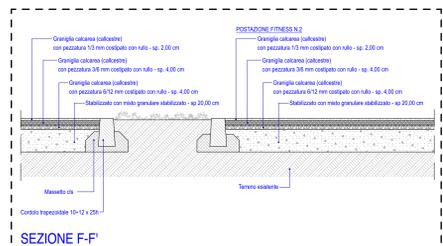

**SEZIONE F-F'**  
POSTAZ. FITNESS N.2 CON PAVIMENTAZIONE IN CALCESTRE  
particolare 1:20

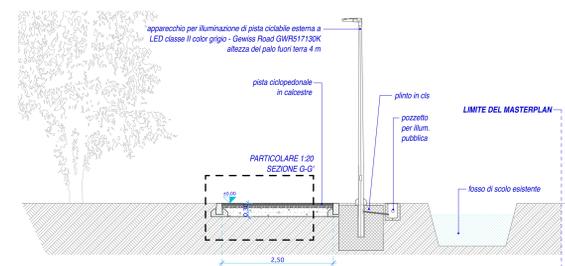

**SEZIONE G-G'**  
PISTA CICLOPEDONALE IN CALCESTRE  
scala 1:50

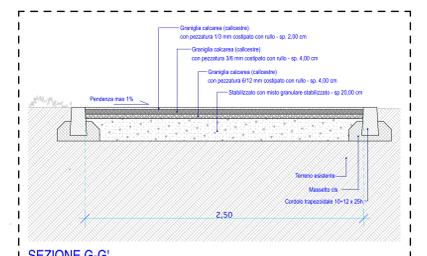

**SEZIONE G-G'**  
PISTA CICLOPEDONALE IN CALCESTRE  
particolare 1:20

