ELABORATI GRAFICI:

PALLADIUM s.r.l.

SEDE:
Via Aldo n.38
41019 SOLIERA (MO)

TEL: 059.565826
Fax: 059.565828
PEC: palladiumsrl@arubapec.it

CONSULENZA SPECIALISTICA AL PROG. DEL VERDE E DEL PAESAGGIO:
Dott.ssa Agr. RITA BEGA

PROGETTO:
VARIANTE A PUA "ANTICHE QUERCE" E SISTEMAZIONE DEL PARCO

PROG. ARCHITETTONICO:
GROTTI ING. LORIS

IL COMMITTENTE:
VECA s.r.l.

ELABORATO:
TERZO STRALCIO - Progetto esecutivo impianto d'irrigazione

TAVOLA:
7.3

DATA:	SCALA:	AGGIORNAMENTO:
GIUGNO 2019	1:250	MAGGIO 2022

IL COMMITTENTE

IL PROGETTISTA

SPECIE ARBOREE ED ARBUSTIVE

A Bosco urbano:
Acer campestre (Acero campestre)
Acer pseudoplatanus (Acero di monte)
Carpinus betulus (Carpino)
Fraxinus excelsior (Frassino maggiore)
Ginko biloba (Ginko)
Aesculus hippocastanum (Ippocastano)
Populus alba (Pioppo bianco)
Prunus cerasifera (Ciliegio)
Quercus ilex (Leccio)
Quercus robur (Farnia)
Tilia platyphillos (Tiglio)
Corylus avellana (Nocciolo)
Cornus mas (Corniolo)
Cotynus coggygria (Albero della nebbia)
Elaeagnus x ebbingei (Eleagno)
Evonymus europaeus (Evonimus)
Ligustro vulgare (Ligustro)
Prunus spinosa (Prugnolo)
Rhamnus catharticus (Spino cervino)
Viburnum opulus (Pallon di maggio)
Viburnum tinus (Viburno tino)

B.1 Filare arboreo/arbustivo:
Aesculus hippocastanum "Carnea"(Ippocastano a fiori rossi)

B.2 Carpinus betulus (Carpino)

B.3 Liquidambar styraciflua (Liquidambar)

B.4 Prunus serrulata "kanzan" (Ciliegio da fiore)

B.S Acer campestre (Acero campestre)
Carpinus betulus (Carpino)
Cornus mas (Corniolo)
Corylus avellana (Nocciolo)
Hippophae rhamnoides (Olivello spinoso)
Euonimus europeaus (Euonimo)
Prunus spinosa (Prugnolo)
Rhamnus catharticus (Spino cervino)
Vinurnum lantana (Lantana)

C Quercus robur (Farnia)

M Tilia cordata "Greenspire" (Tiglio)

IMPIANTO DI IRRIGAZIONE

Tubazione in polietilene ad alta densità (PEAD) Ø63mm

Tubazione in polietilene ad alta densità (PEAD) Ø40mm

Tubazione in polietilene ad alta densità (PEAD) Ø32mm

Tubazione in polietilene ad alta densità (PEAD) Ø20mm con dosatori per le piante

Ala gocciolante Ø20mm

Pozzetto per elettrovalvole

A BOSCO URBANO

Schema impianto d'irrigazione
scala 1:200

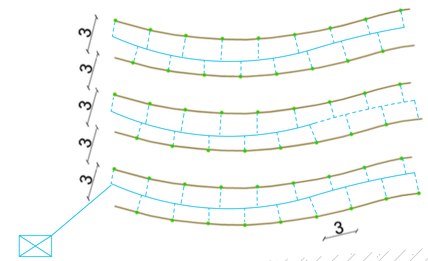

TUBI IRRIGUI
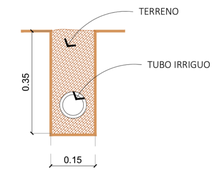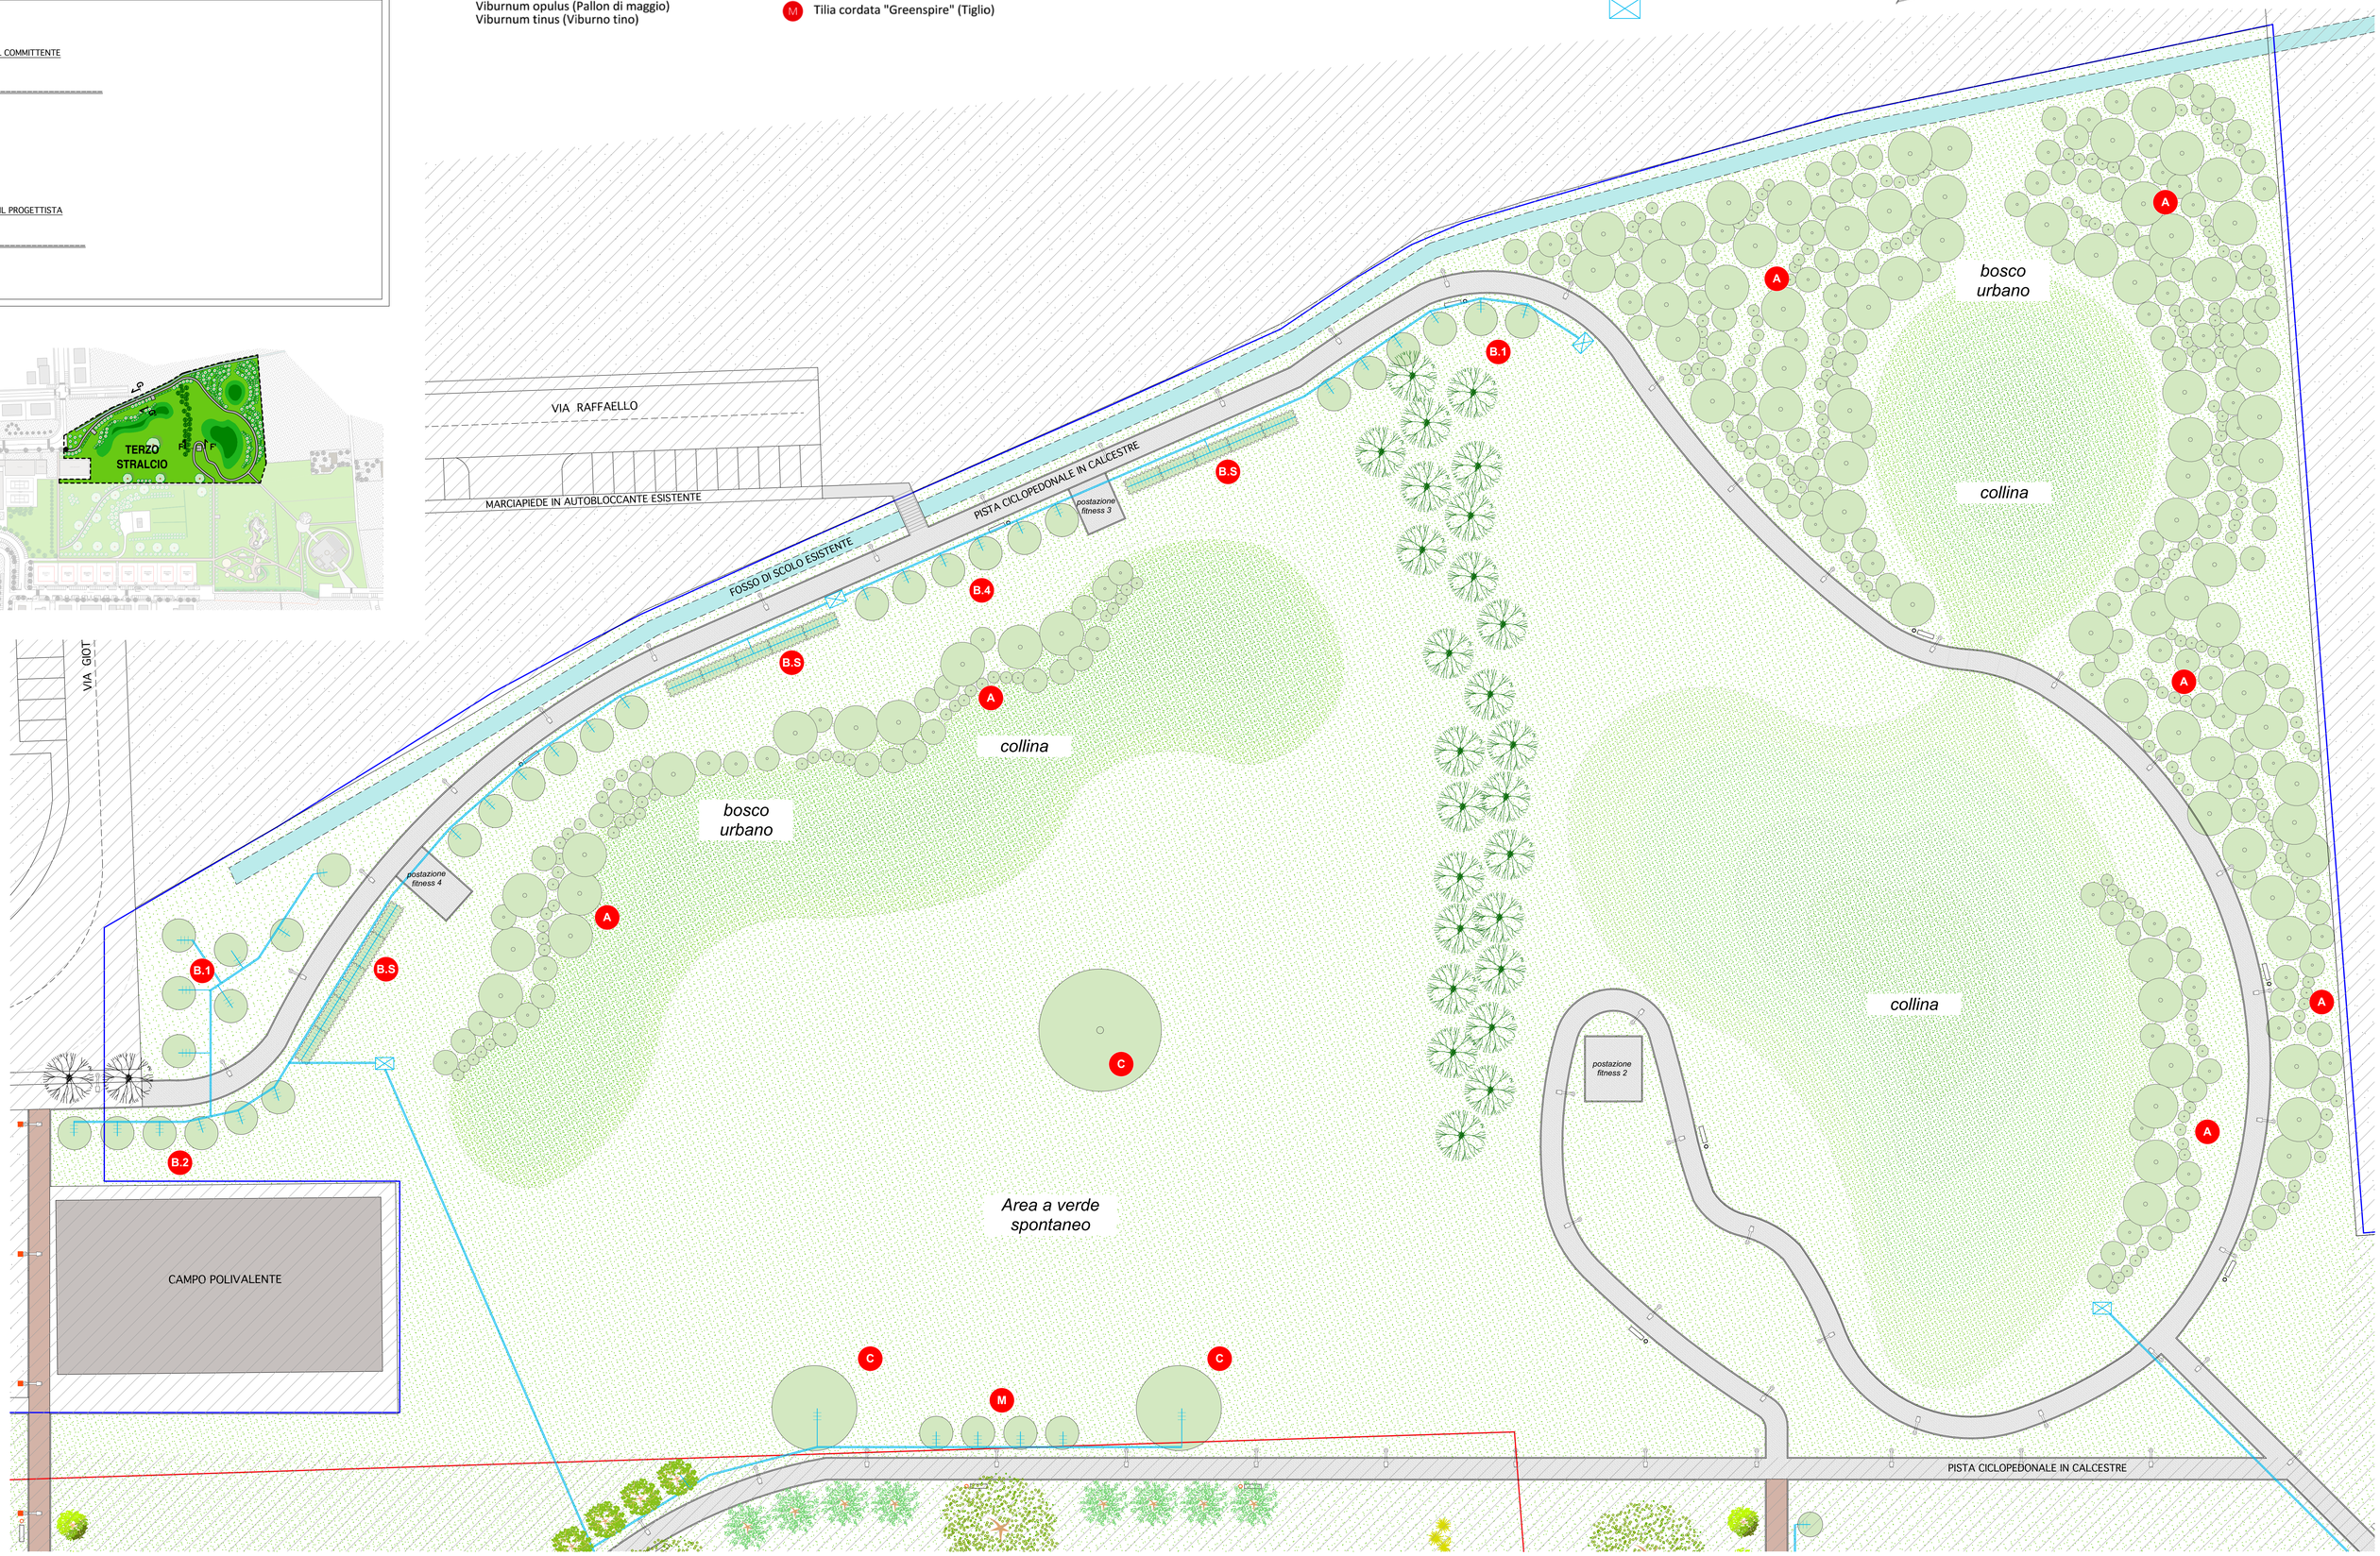
SCHEMA ALLOGGIAMENTO