

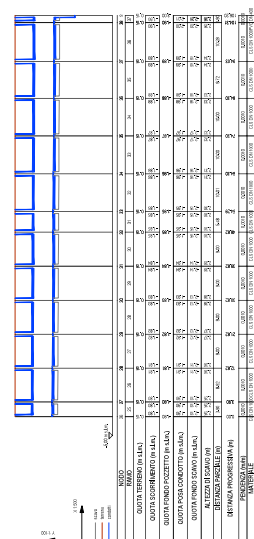
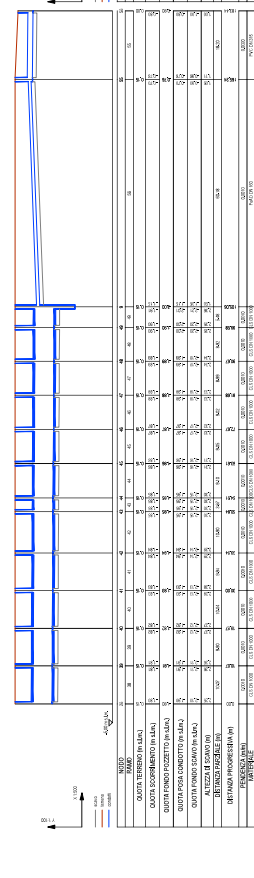
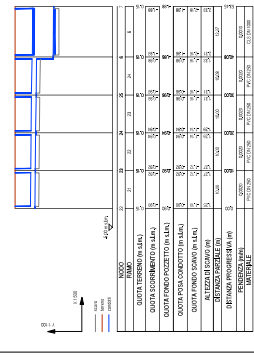
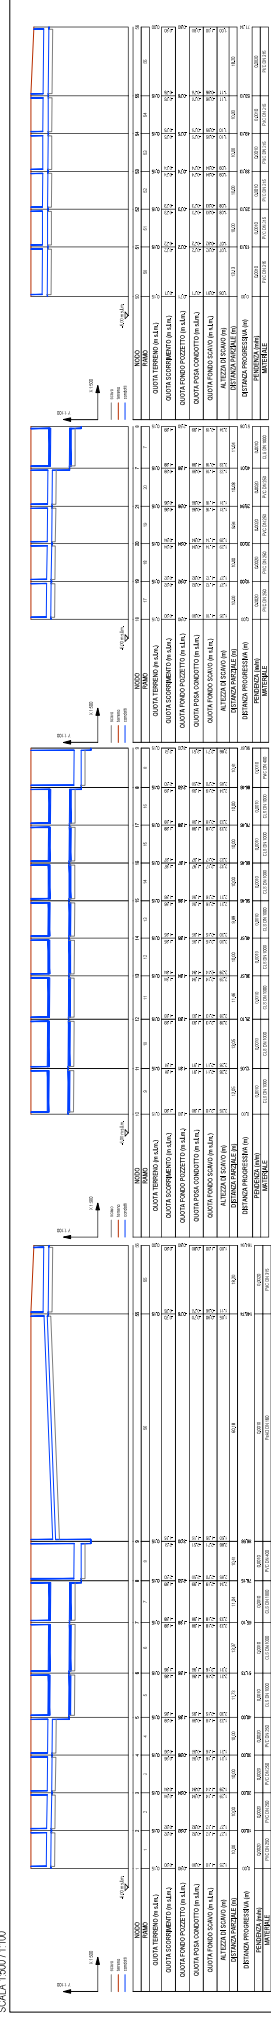
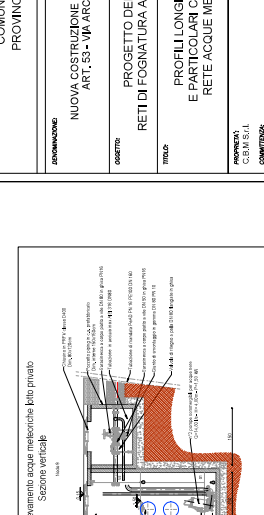
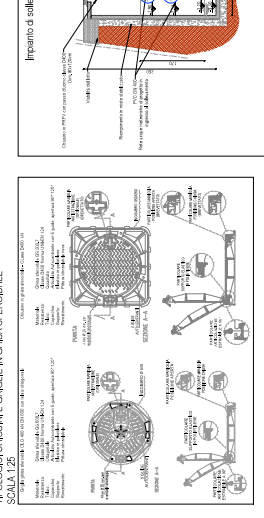



PROFILI ALTI METRI CONDOTTE ACQUE METEORICHE - OPERE INTERNE AL LOTTO PRIVATO
SCALA 1:500 / 1:100

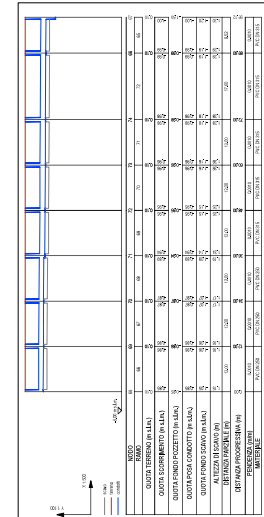



PROFILI ALTI METRI CONDOTTE ACQUE METEORICHE - OPERE PARCHEGGIO, PROPRIETA' COMUNALE
SCALA 1:500 / 1:100

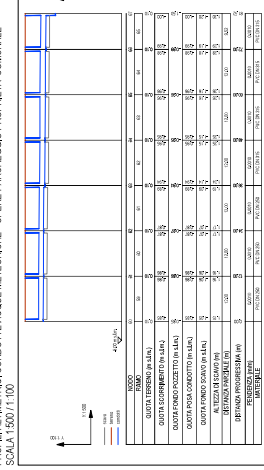

TIPOLOGIE POZZETTI PREFABBRICATI PER ACQUE METEORICHE
SCALA 1:50

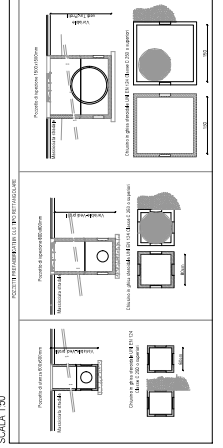

SEZIONI TIPOLOGICHE DI POSA IN OPERA CONDOTTE
SCALA 1:50

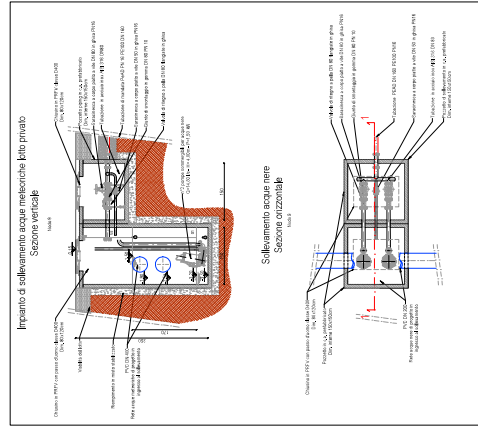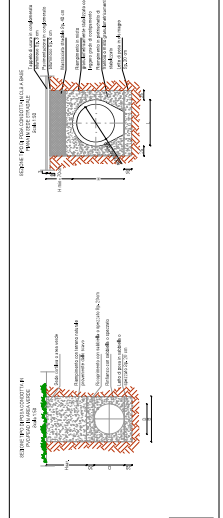

COMUNE DI SOLIERA
PROVINCIA DI MODENA

NUOVA COSTRUZIONE DI FABBRICATO INDUSTRIALE
ART. 53 - VIA ARCHIMEDE - SOLIERA (MO)

PROGETTO DEFINITIVO ESECUTIVO
RETI DI FOGNATURA ACQUE METEORICHE E NERE

TITOLO
PROFILI LONGITUDINALI E SEZIONI TIPOLOGICHE DI RETE ACQUE METEORICHE
TAV. 02

PROGETTAZIONE
C.B.M. S.p.A.

PROGETTO SPONSORIZZATO
SINERGIA
Via Paganelli, 20 - 41122 Modena
059 21090000 - 059 21090001
Email: info@sinergia-ctf.net

Approvato	Classe
Comitato	Classe
Realizzato	Classe
Colloquio Progetto	INCLASABILI
Coll. Doc.	INCLASABILI
	WABSE
	DATA
	07/2023