




SEDE: Via Arno n.38 41019 SOGHERA (MO) TEL. 059-565828 FAX 059-565828 PEC palladium@palladium.it

PROGETTO URBANISTICO: **PROGETTO:**
 PUA "MAGAZZINO COMUNALE" AMBITO AR2.1
IL COMMITTENTE:
 VECA s.r.l.

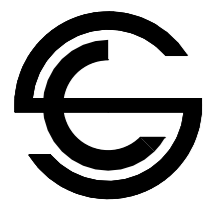

ARCHITECTURE & DESIGN
 ARCH. SARA COLUCCIELLO


ELABORATO: **TAVOLA:**
 STATO LEGITTIMATO E RETI ESISTENTI **1**
 DATA: APRILE 2021 SCALA: 1:500 AGGIORNAMENTO: SETTEMBRE 2023

IL COMMITTENTE

 IL PROGETTISTA

LEGENDA INDIVIDUAZIONE COMPARTI

	Limite del Comparto C2 "Le Antiche Querce"
	Limite del Comparto AR2.1 "Ex magazzino comunale"
	Limite area di riqualificazione verde pubblico "Masterplan"

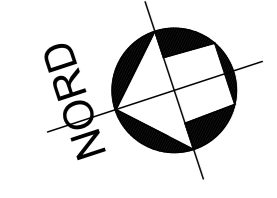


LEGENDA TAVOLA


	aree a verde
	parcheeggi pubblici esistenti
	parcheeggi pubblici comparto C.2 "Le Antiche Querce"
	piantumazioni esistenti
	piazzola servizio raccolta rifiuti
	punto scatto foto

LEGENDA SOTTOSERVIZI

	rete gas SNAM
	rete gas DISTRIBUZIONE E ALLACCI
	linea ACQUEDOTTO (presente sui disegni del Comune ma assente su quelli di AIMAG)
	linea ACQUA DISTRIBUZIONE E ALLACCI
	linea FOGNATURA
	linea ACQUA ADDUZIONE

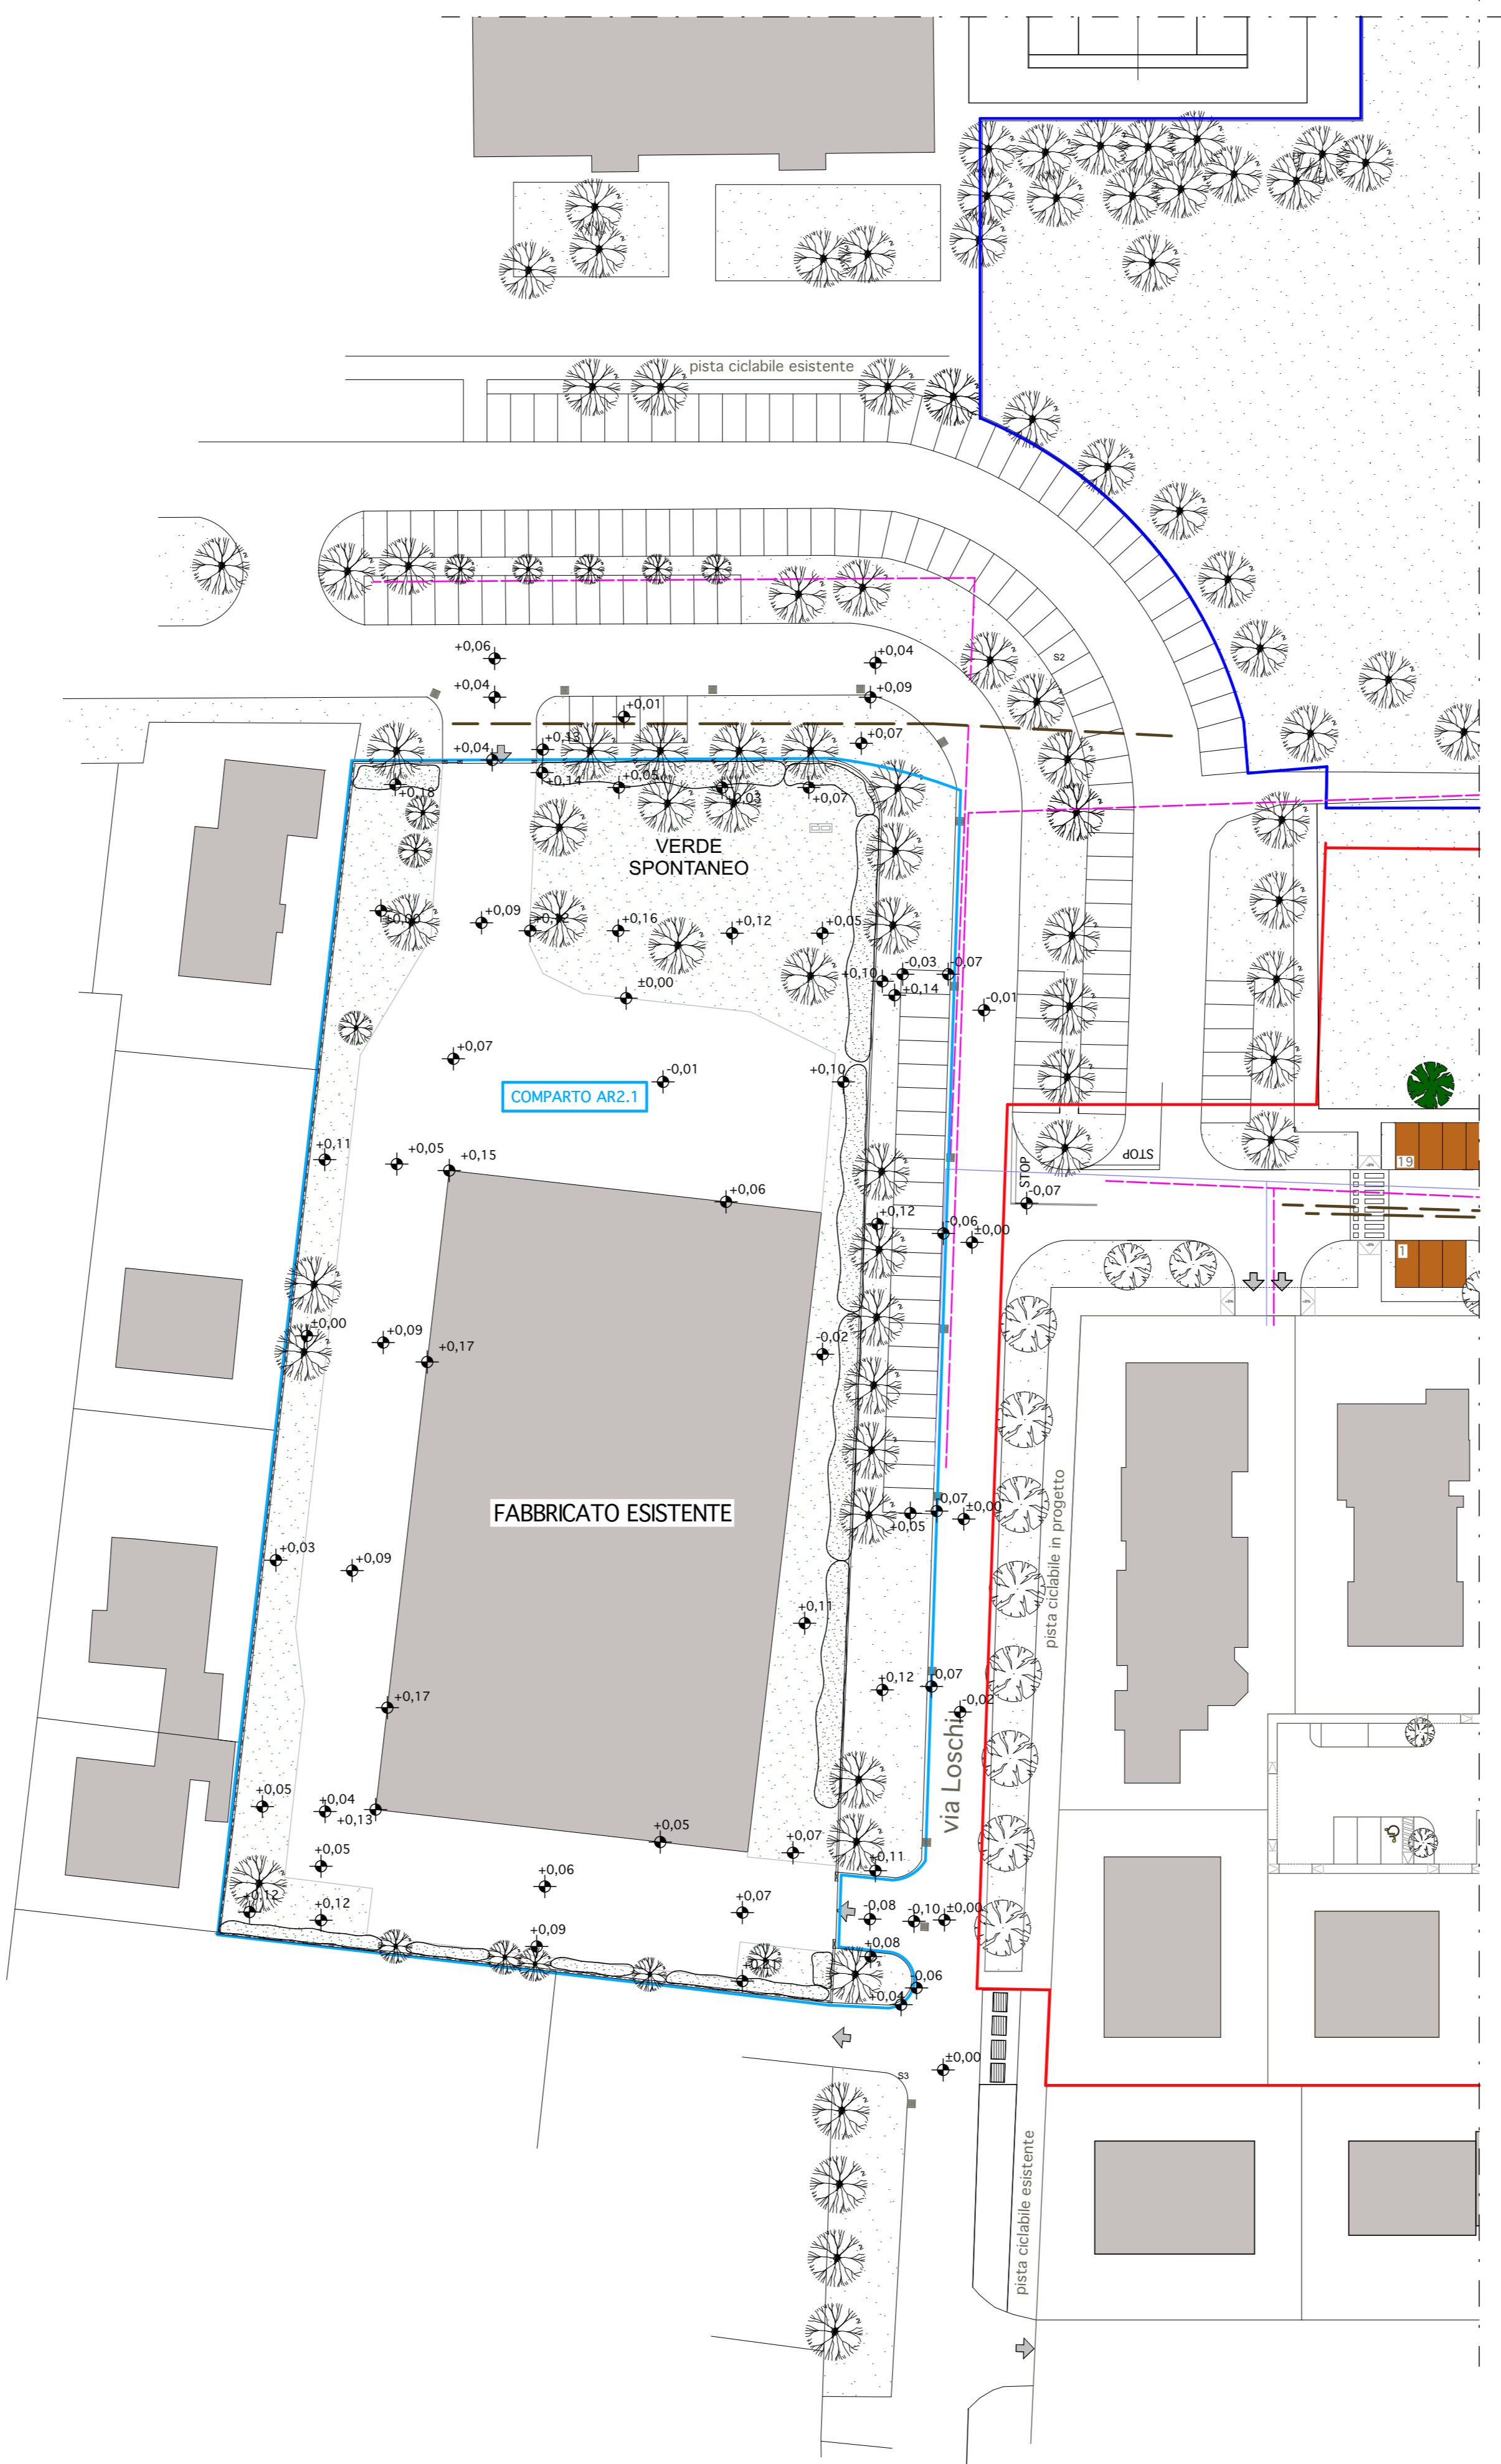

ESTRATTO POC-RUE

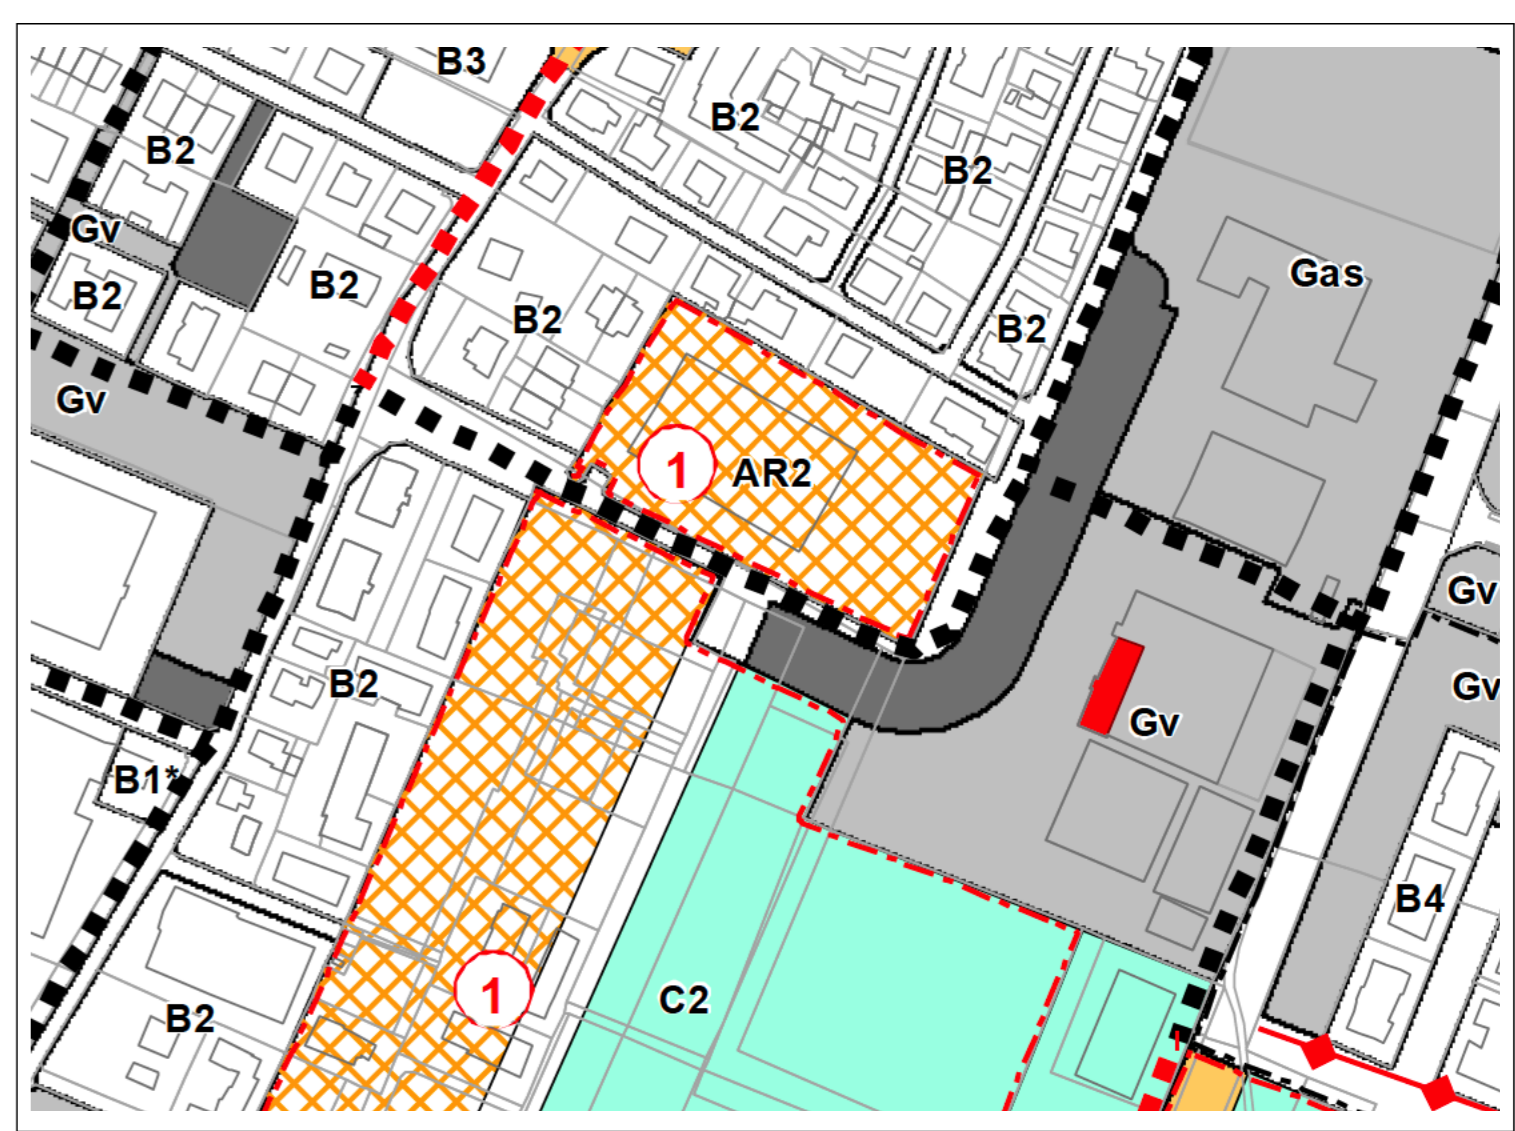

INDIVIDUAZIONE CATASTALE E PROPRIETA' (scala 1:2000)

FOGLIO 42
 MAPPALE 107, 736, 737



	SUP.CATASTALE	PROPRIETA'
MAPPALE 107	9045,00 mq.	Veca s.r.l.
MAPPALE 736	18,00 mq.	Veca s.r.l.
MAPPALE 737	69,00 mq.	Veca s.r.l.
	9.132,00 mq.	