

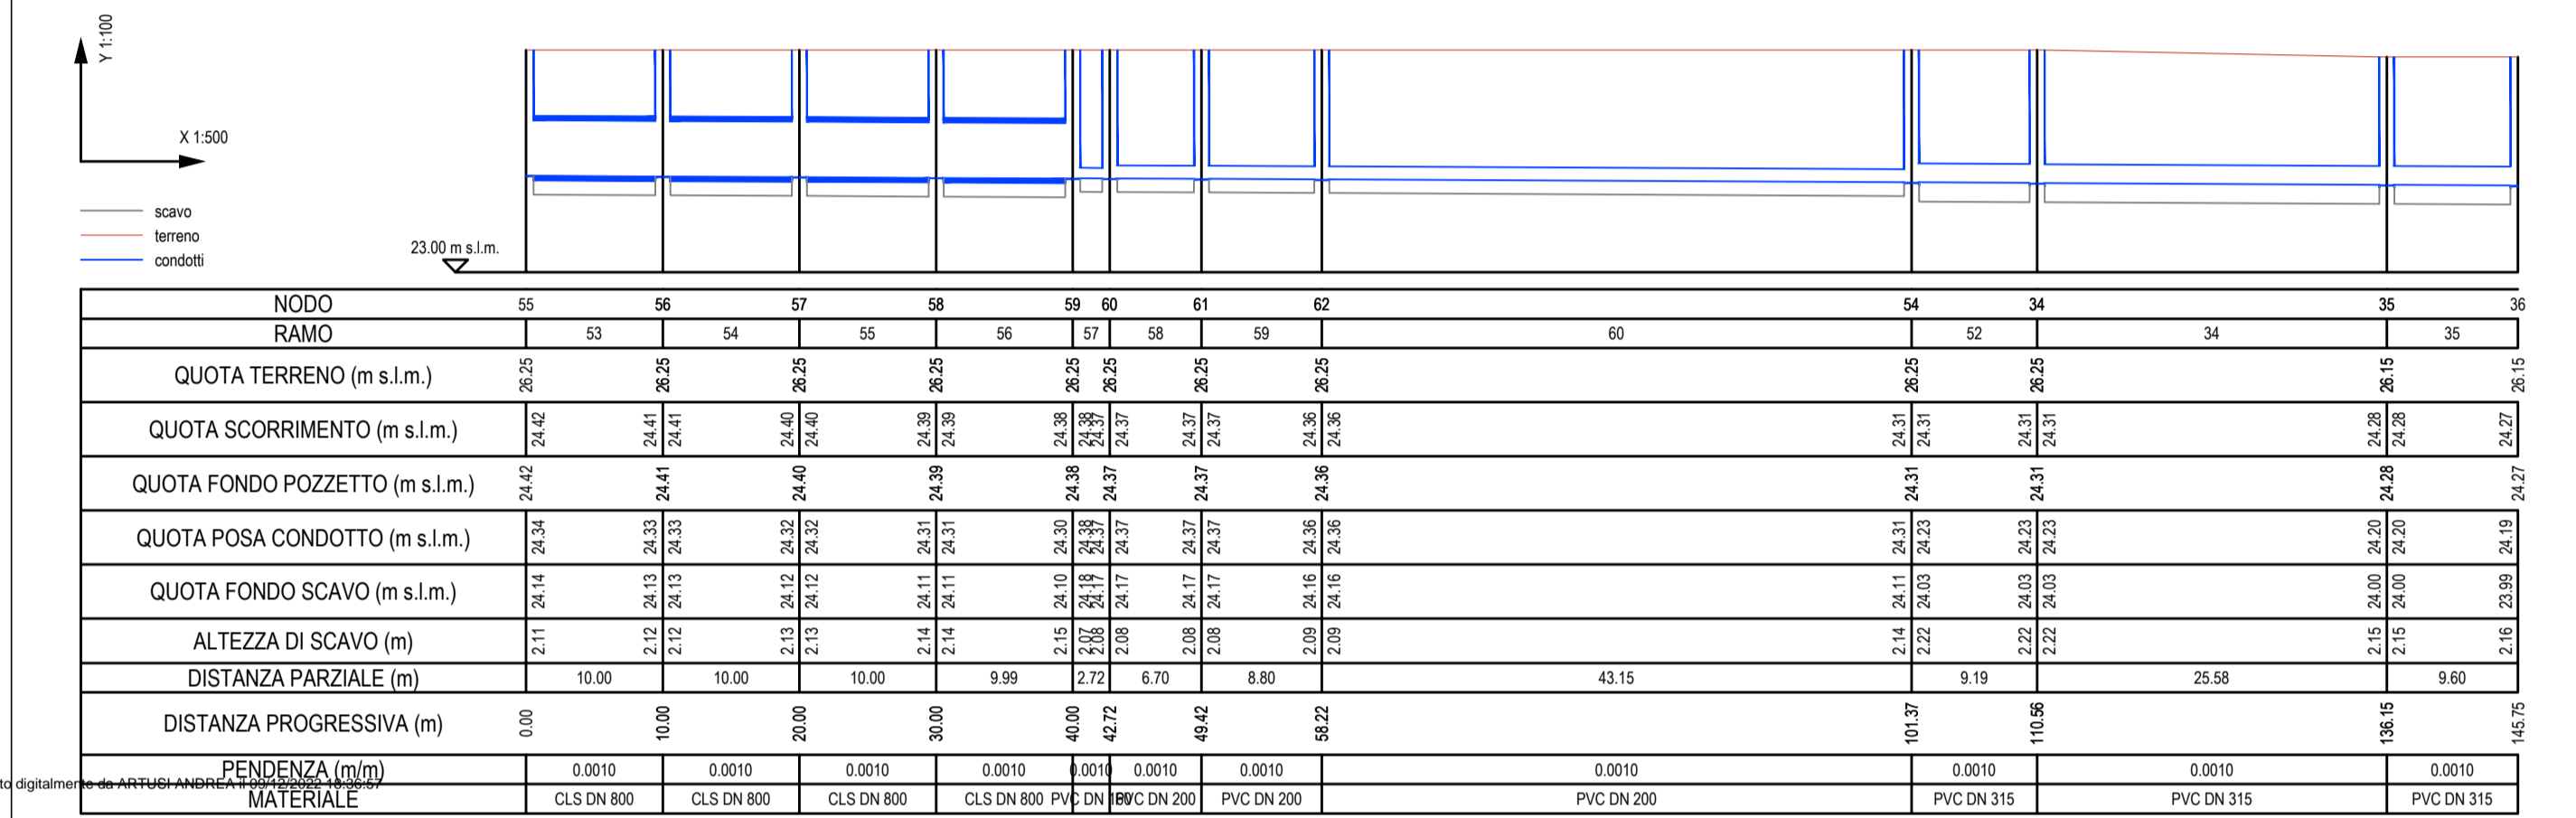



PROFILI ALTIMETRICI LONGITUDINALI ACQUE METEORICHE  
SCALA 1:500 / 1:100

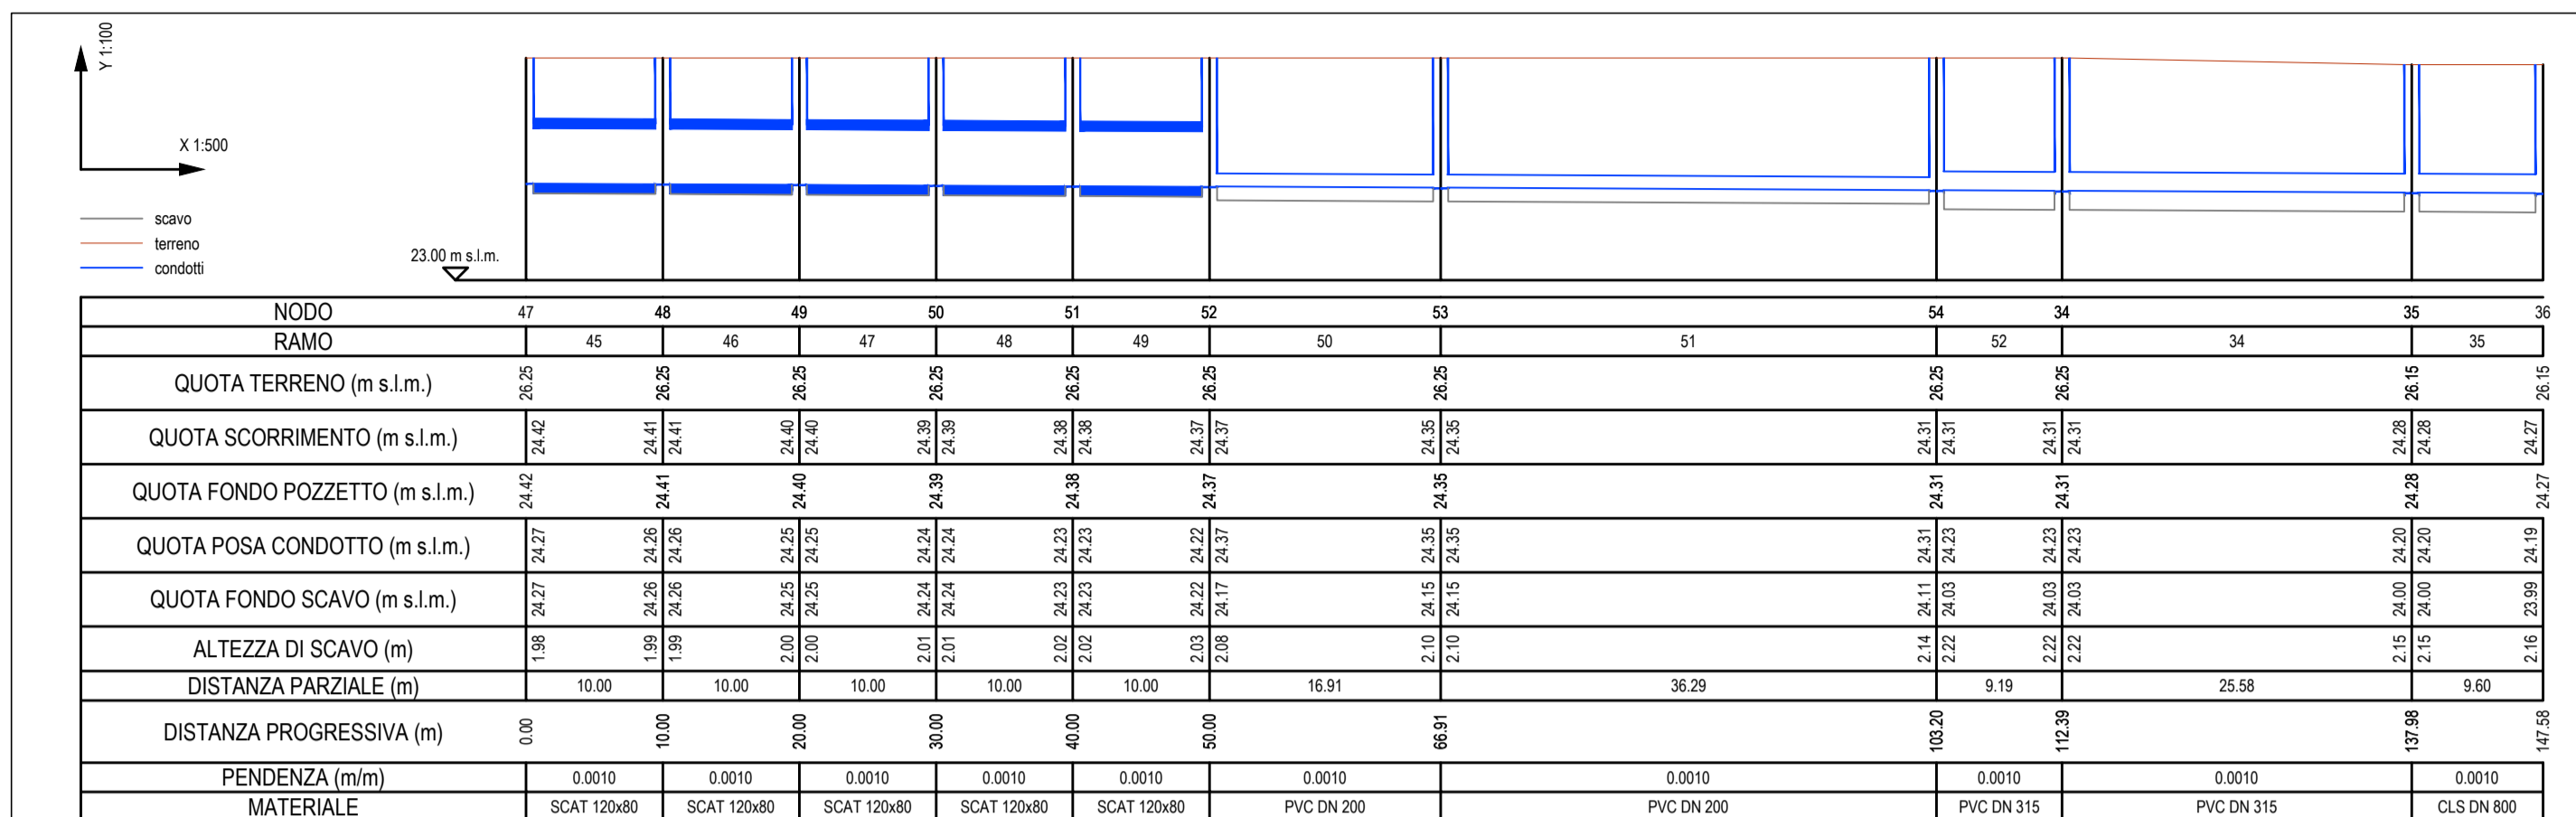


TIPOLOGICO CHIUSINI IN GHISA  
SCALA 1:50

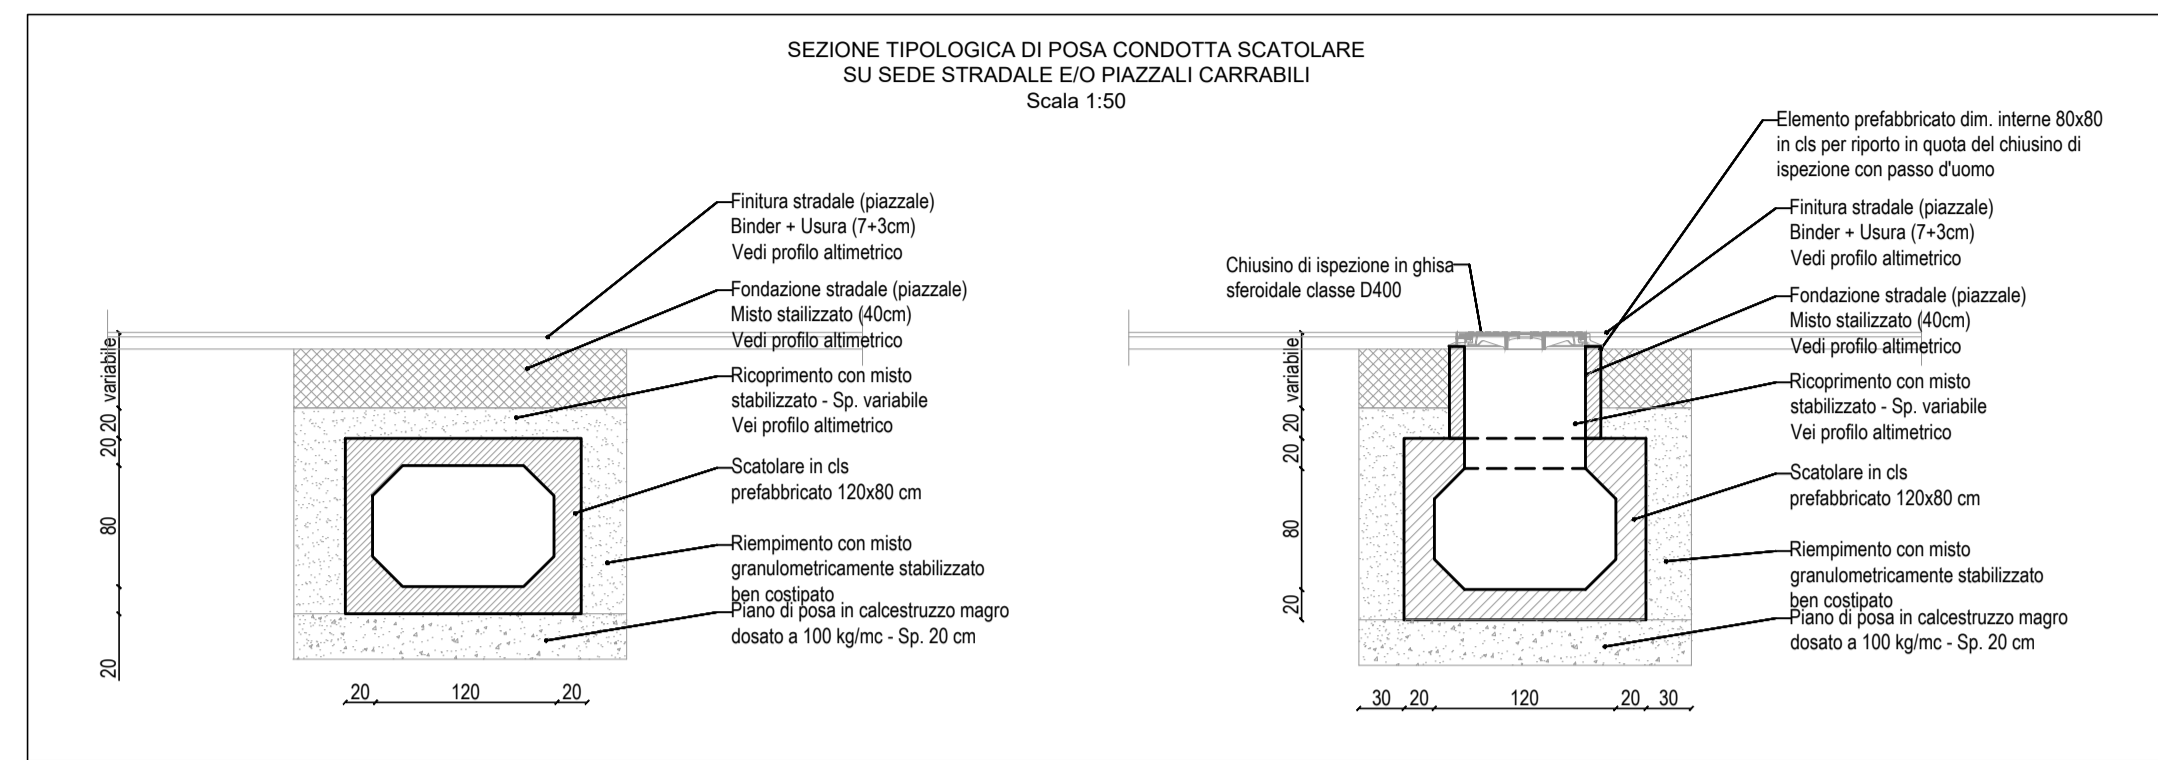


TIPOLOGICO POZZETTI DI ISPEZIONE  
SCALA 1:50

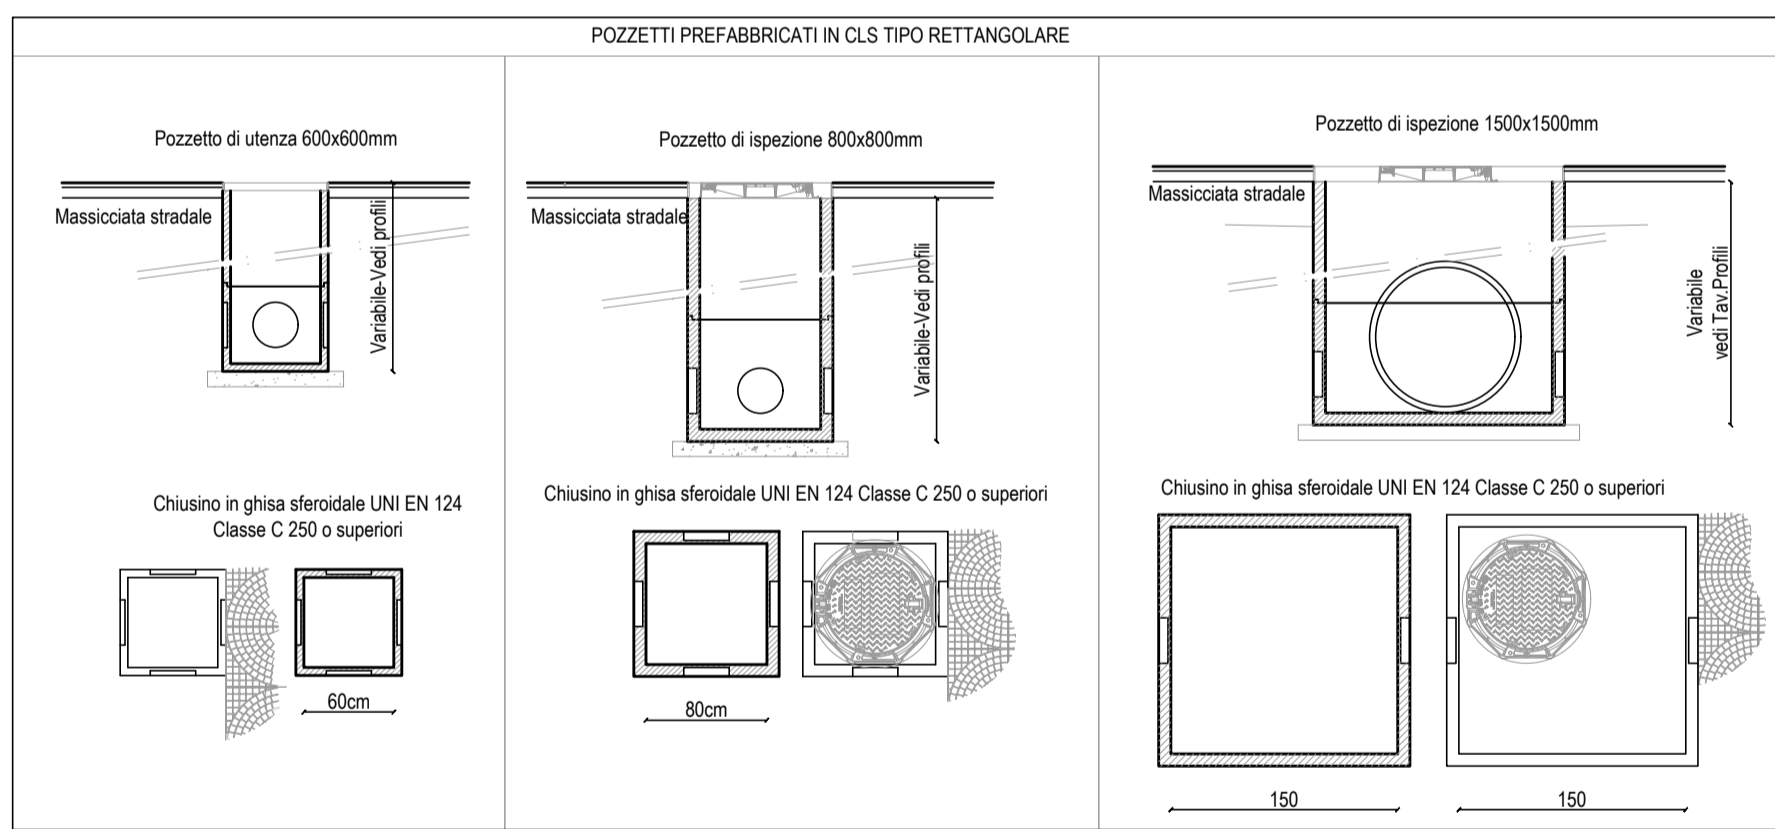

TIPOLOGICO CHIUSINI IN GHISA  
SCALA 1:50

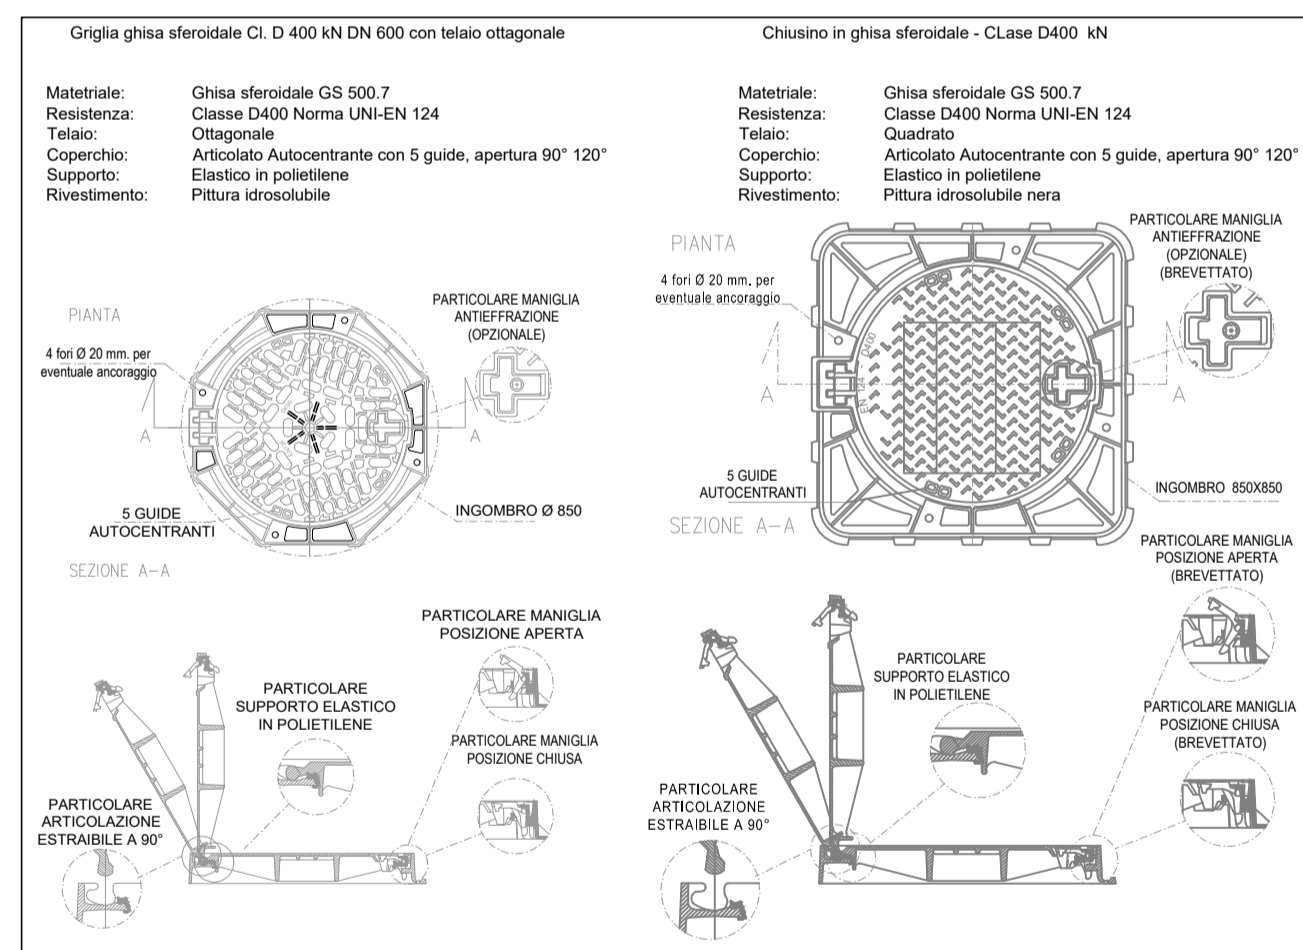

SEZIONI TIPICHE DI POSA CONDOTTE ACQUE METEORICHE  
SCALA 1:50

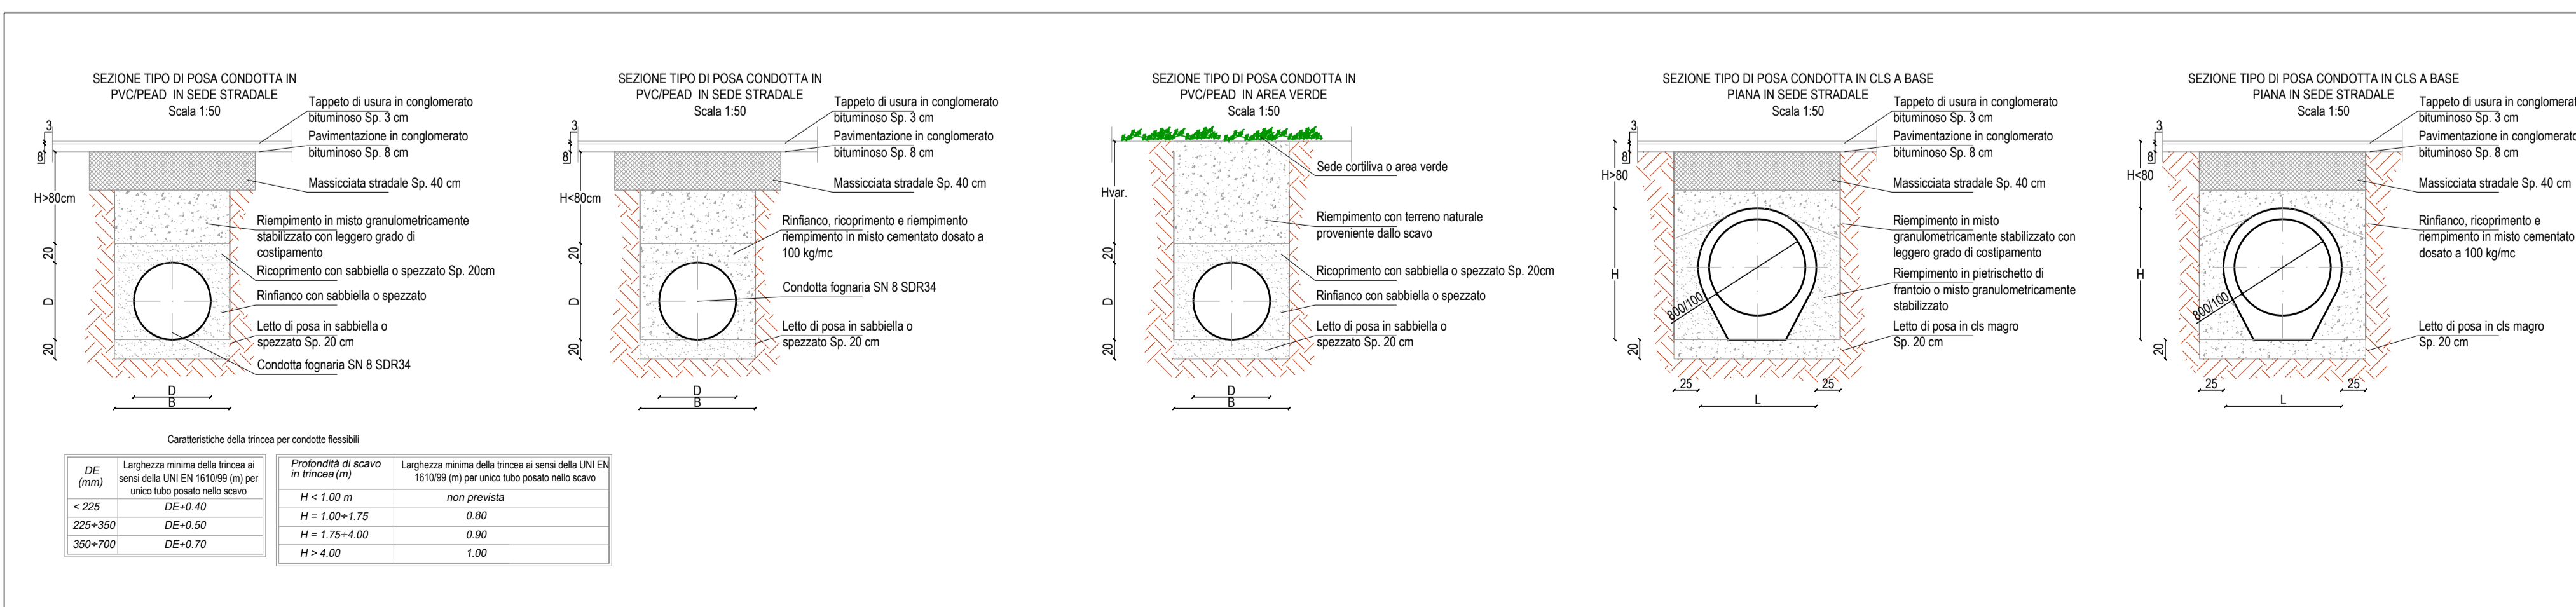

COMUNE DI SOLIERA  
PROVINCIA DI MODENA

DENOMINAZIONE:  
P.U.A "MAGAZZINO COMUNALE" AMBITO AR2.1

OGGETTO:  
ALLACCIAMENTI ALLE RETI ACQUA/FOGNATURA

TITOLO:  
PROFILI LONGITUDINALI E PARTICOLARI COSTRUTTIVI ACQUE METEORICHE

DATA:  
Dicembre 2022

SCALA:  
Varie

LABORATO:  
TAV.02

COMMITENZA:  
Veca s.r.l.

PROGETTO GENERALE:  
PROGETTO SPECIALISTICO:  
Ing. Andrea Artusi  
c/o SINERGIA s.r.l.  
Via Paganelli, 20 41122 Modena  
Tel 059/8752988 Fax 059/4823606  
Email info@sinergia-srl.net

SINERGIA  
SERVIZI ALL'INGEGNERIA

Approvato			Firma
Controllato			Firma
Redatto	ING.A.ARTUSI		Firma
Collab. Proget.	ING.D.PAGANELLI	Data	12/2022
Cod. Doc.		Scala	VARIE