


SEDE: Via Arno n.38 41019 SOLIERA (MO) TEL. 059-563828 PEC palladiumsra@unipapec.it

PROGETTO URBANISTICO: **PIANO URBANISTICO ATTUATIVO COMPARTO "LA CORTE DEL SOLE" via Gambisa (Soliera)**

PROPRIETA' - COMMITTENTI: SOCIETA' AGRICOLA LUGLI IVO S.S. (soggetti attuatori) METROQUADRO S.R.L. SILVESTRI PAOLO

PROPRIETARIO: COMUNE SOLIERA

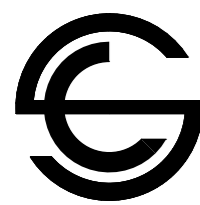


ARCHITECTURE & DESIGN ARCH. SARA COLUCCIELLO

ELABORATO: **SCHEMA RECINZIONI** TAVOLA: **9**


DATA: FEBBRAIO 2021 SCALA: 1:20 AGGIORNAMENTO:

IL COMMITTENTI


IL PROGETTISTA

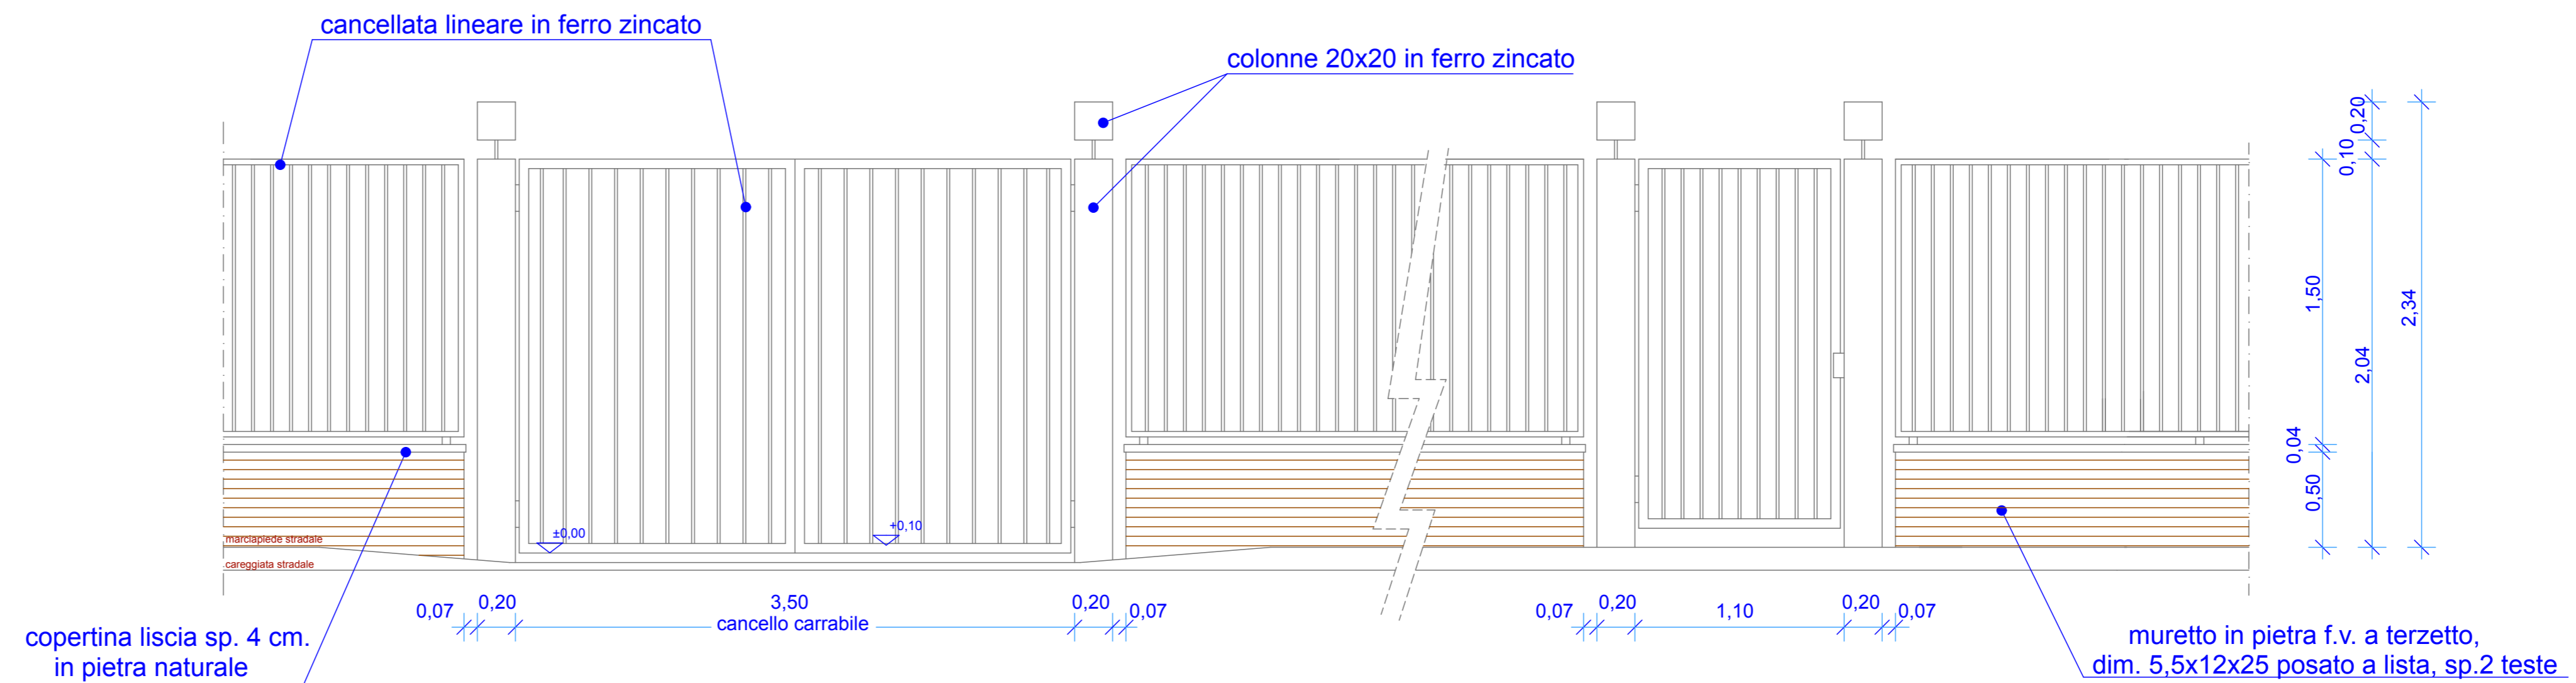

Prospetto recinzioni

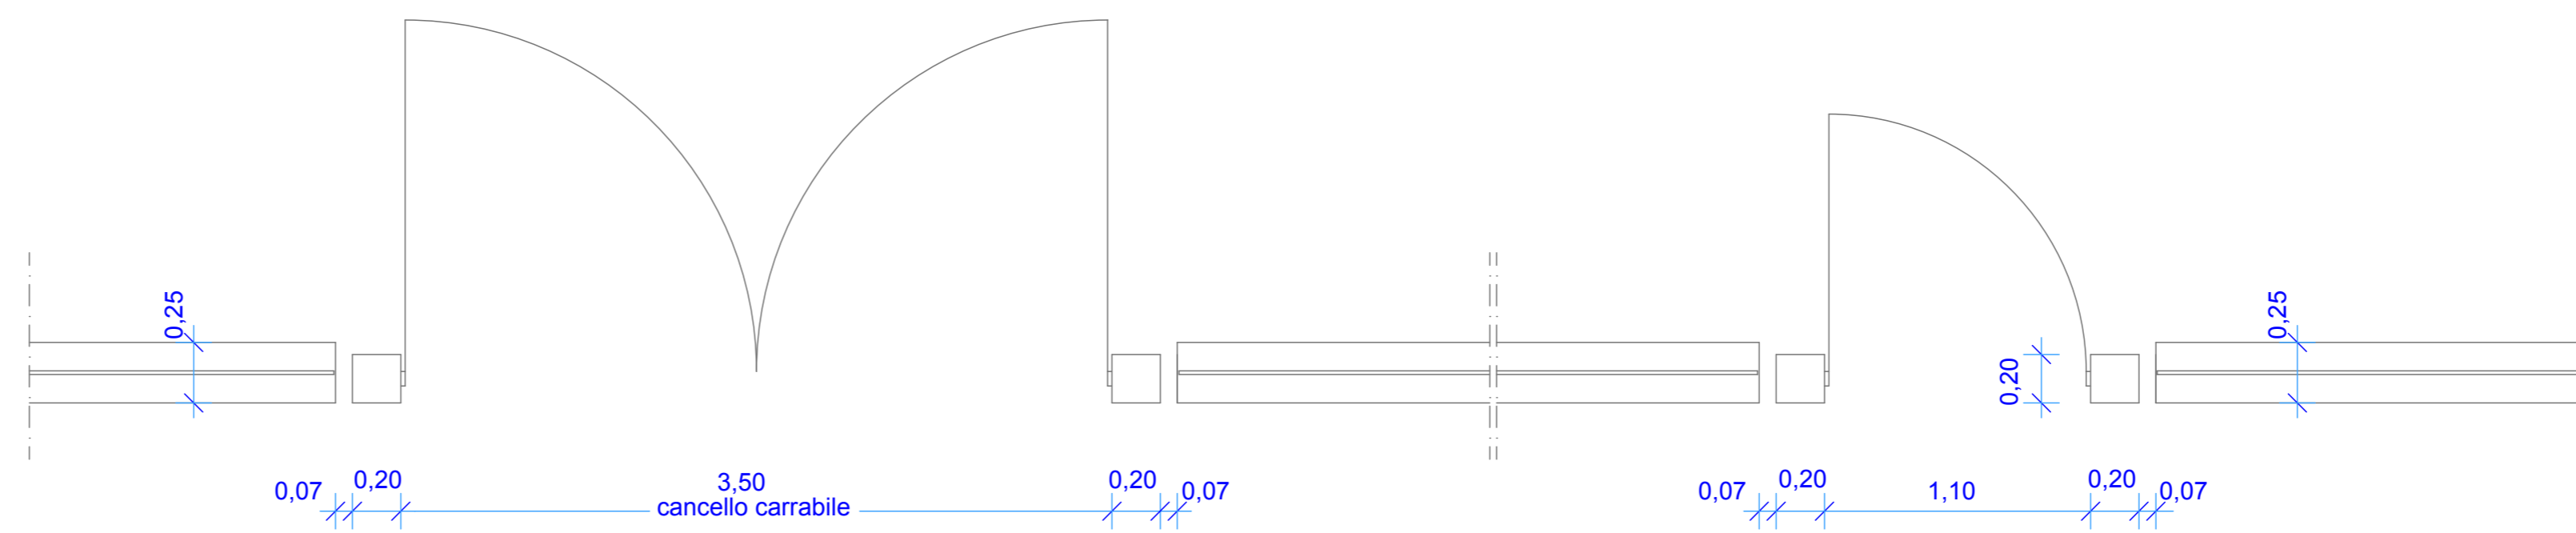

Pianta recinzioni

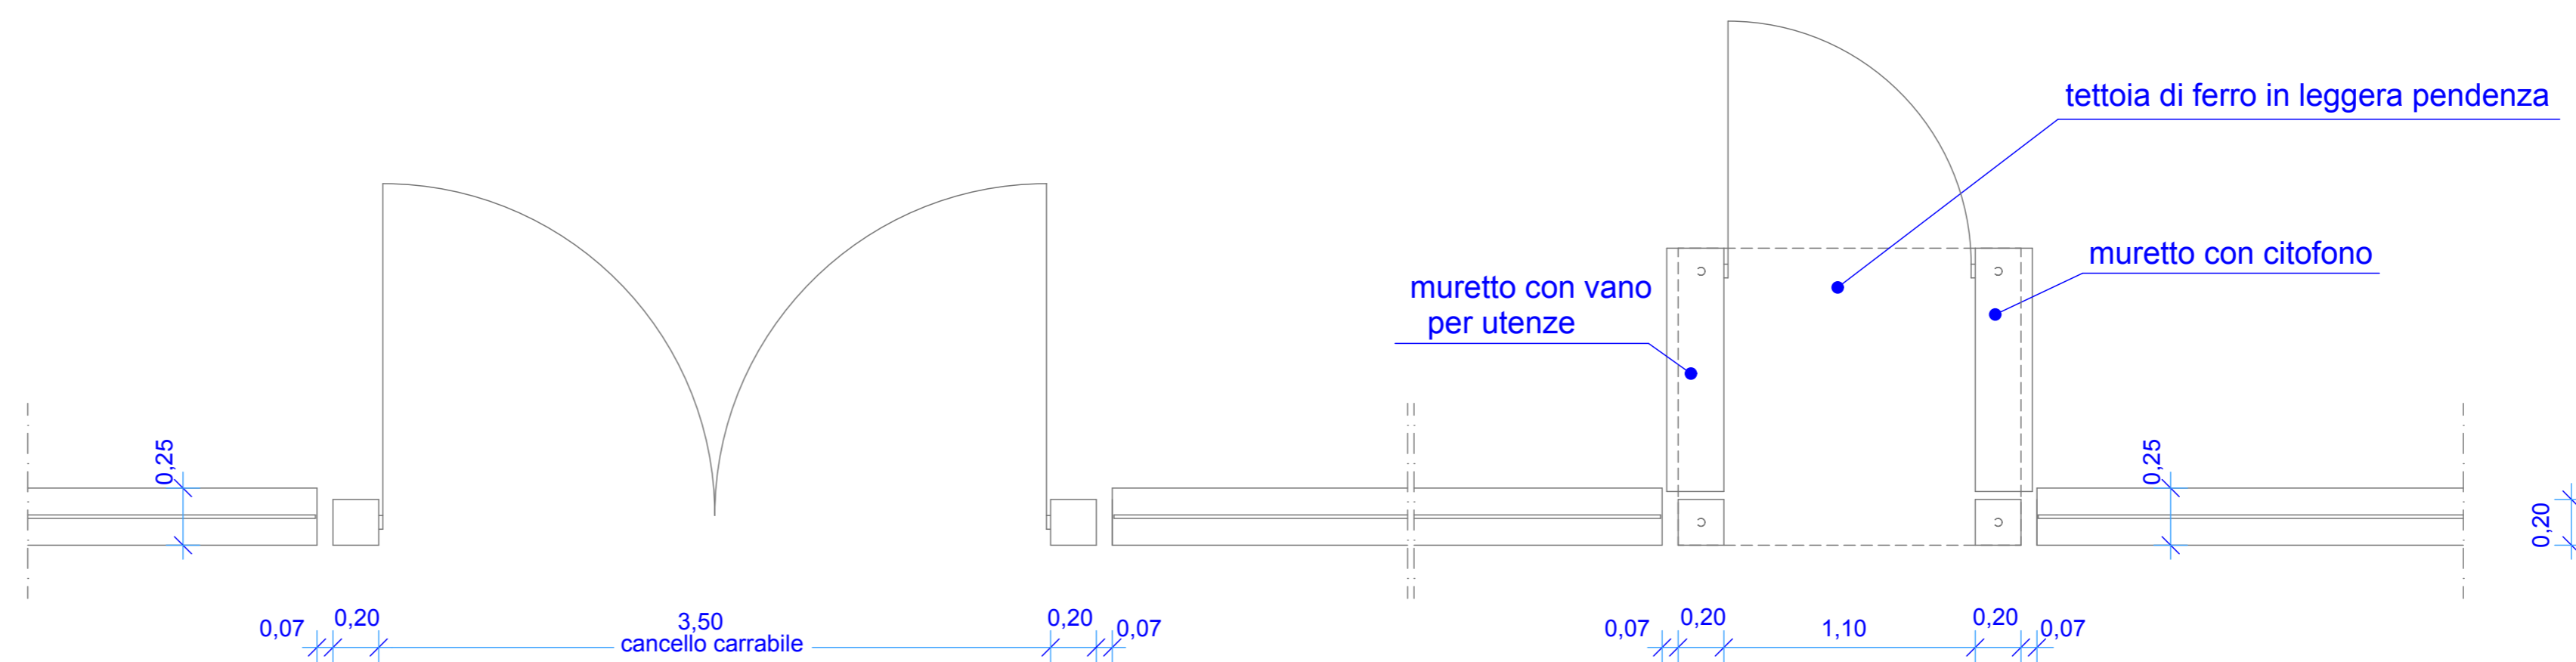

Pianta con possibilità di rientro per cancello pedonale