

SOLIERA
CHE
CAMBIA

PROGETTI CONCRETI CHE TRASFORMANO LA CITTÁ

Via Grandi

Condominio Solidale

Arch. Edoardo Colonna
progettista

CONTINUARE A FARE
CITTÀ



SOLIERA

UNA VISIONE DI LUNGO PERIODO

UN PENSIERO SULL'INTERO DI SOLIERA CHE VIENE DA LONTANO:



PRIME IPOTESI
SEMINARIO
DI ARCHITETTURA
URBANA
2010-11



UNA RICERCA
TERRITORIALE
2017-18

**UNO SGUARDO CHE PRETENDEVA
DI DIVENIRE UNA
VISIONE URBANA E
TERRITORIALE GENERALE**





**SOLIERA_
IL CENTRO
INCASTELLATO**




**SOLIERA_
UN CENTRO TROPPO
PICCOLO
CHE AVEVA PERSO
LA SUA VITALITÀ**





SI È PARTITI QUINDI DALLA SUA RIQUALIFICAZIONE



BANDO DI CONCORSO E REALIZZAZIONE 2015-2021

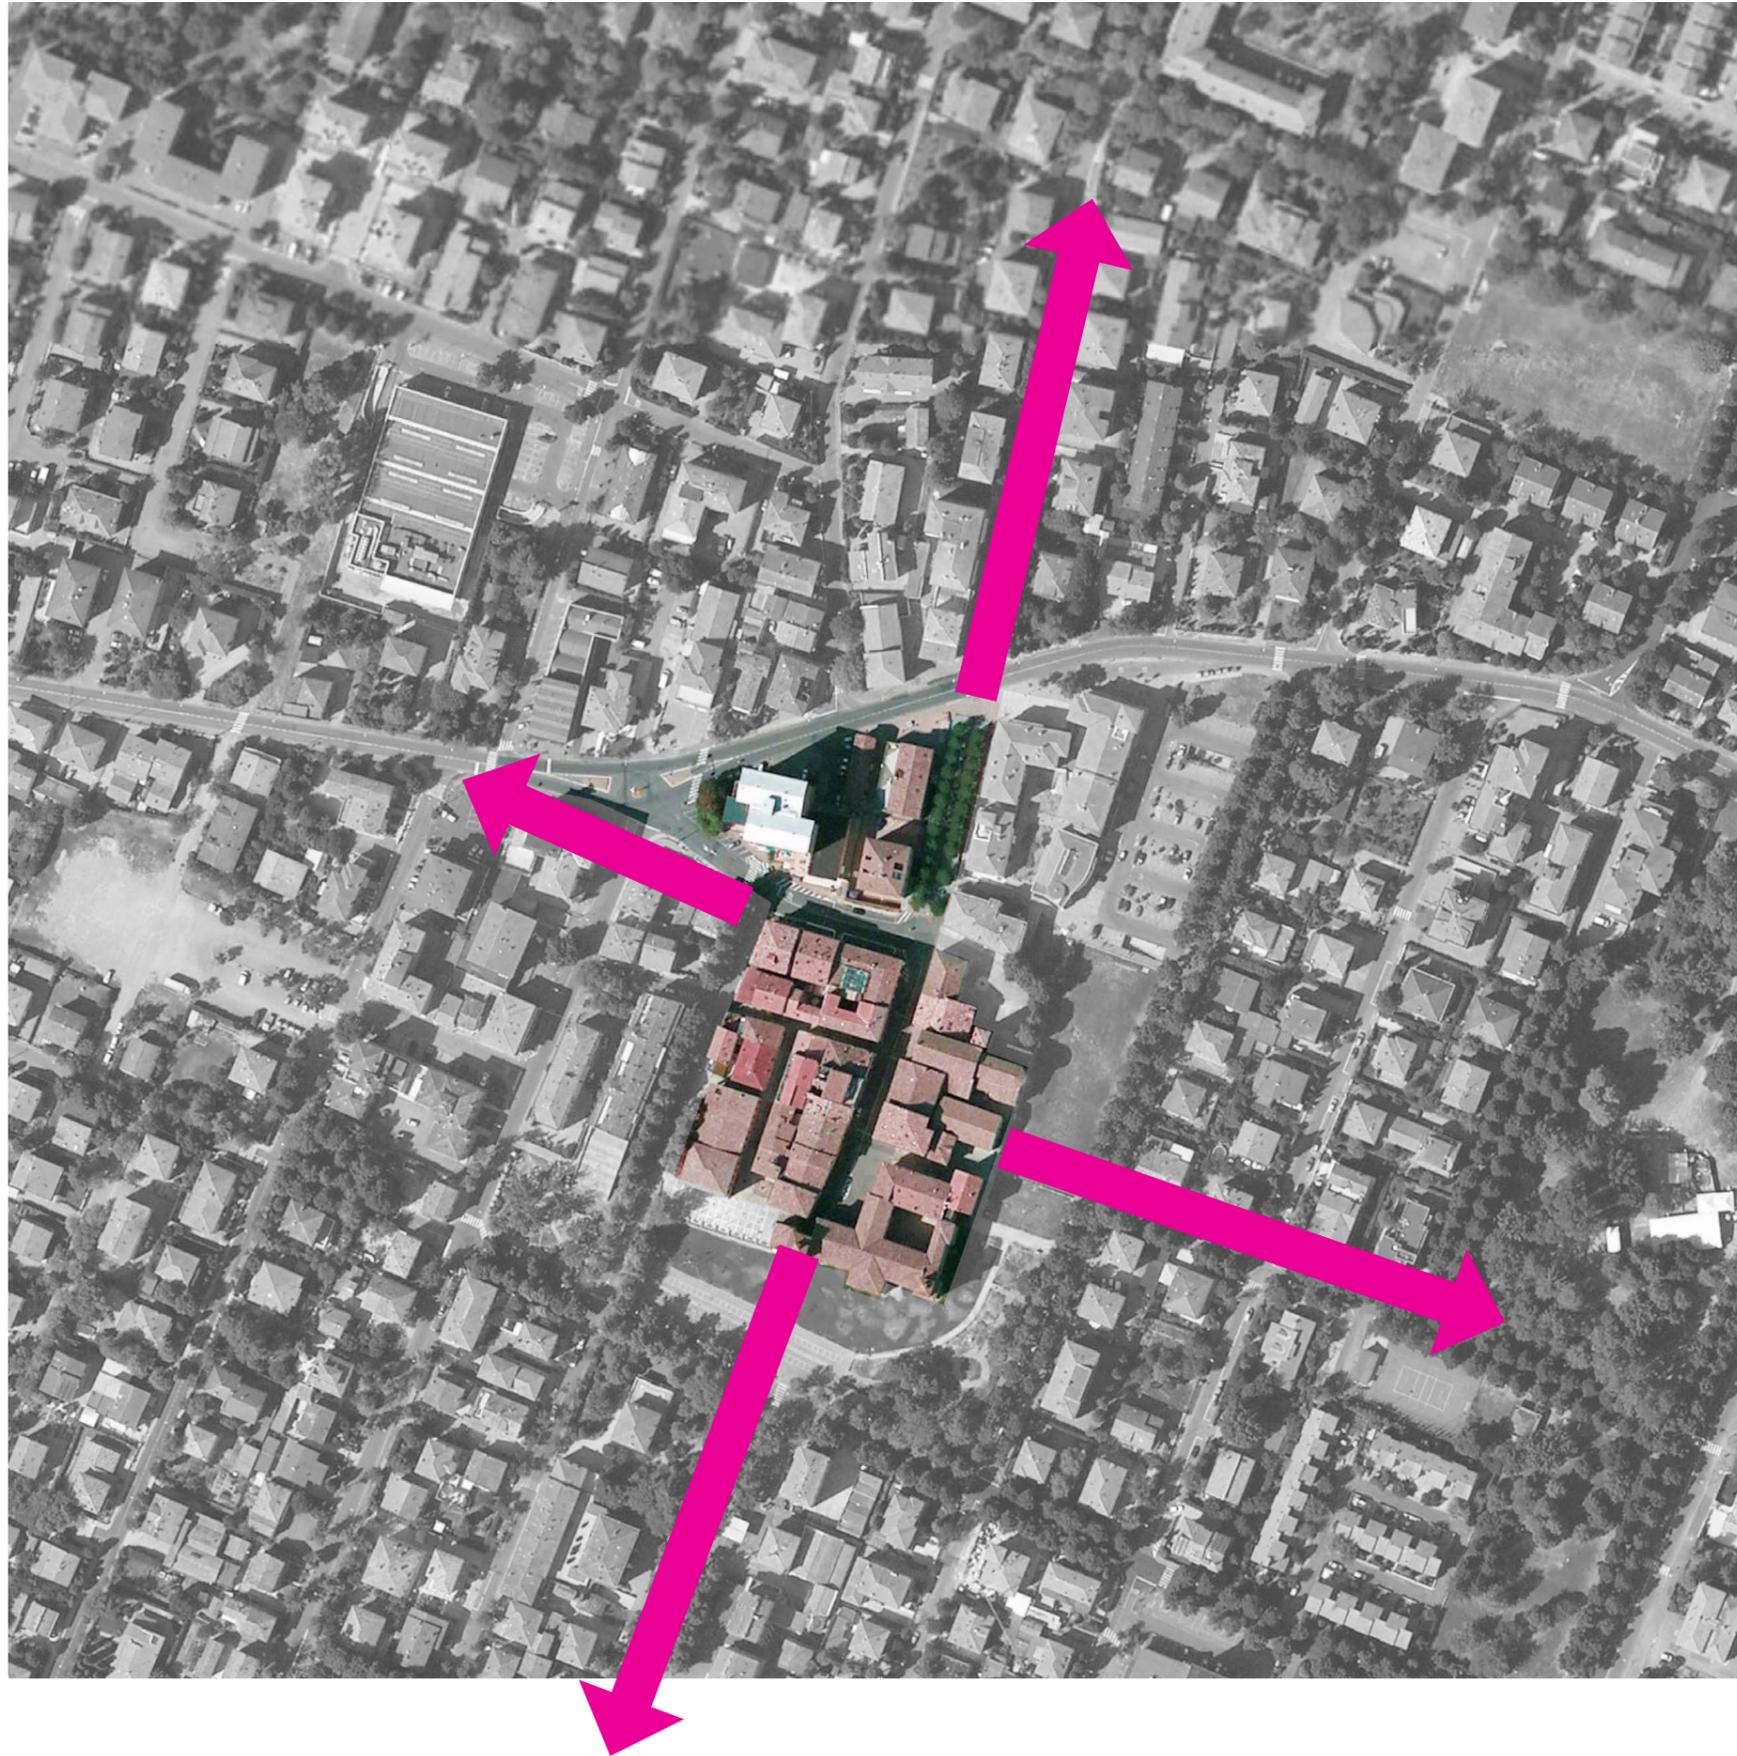

NEL BANDO DI CONCORSO
ERA GIÀ CONTENUTO IL TEMA DI
DILATARE CENTRALITÀ
RIPRESO NELLE INDICAZIONI PER IL
PUG

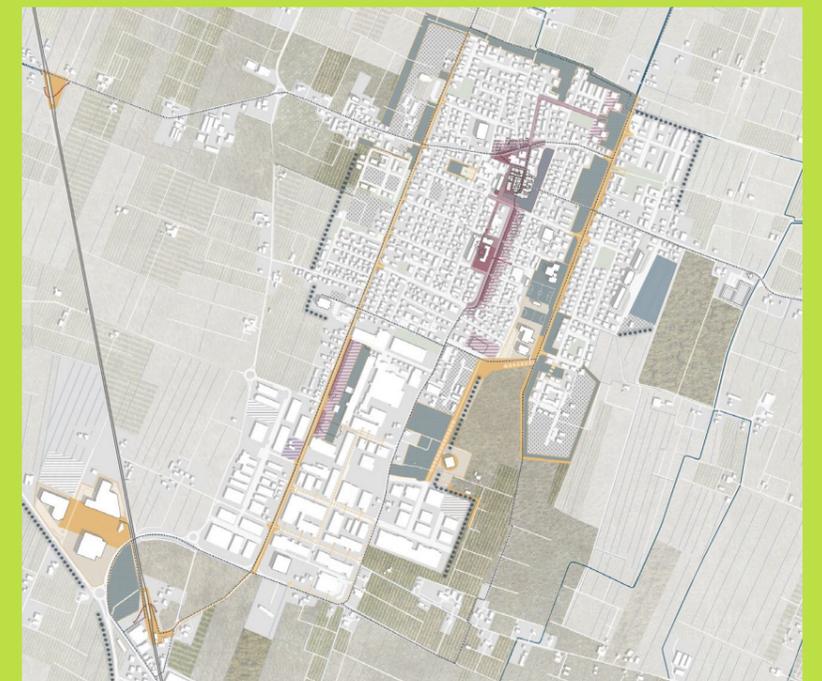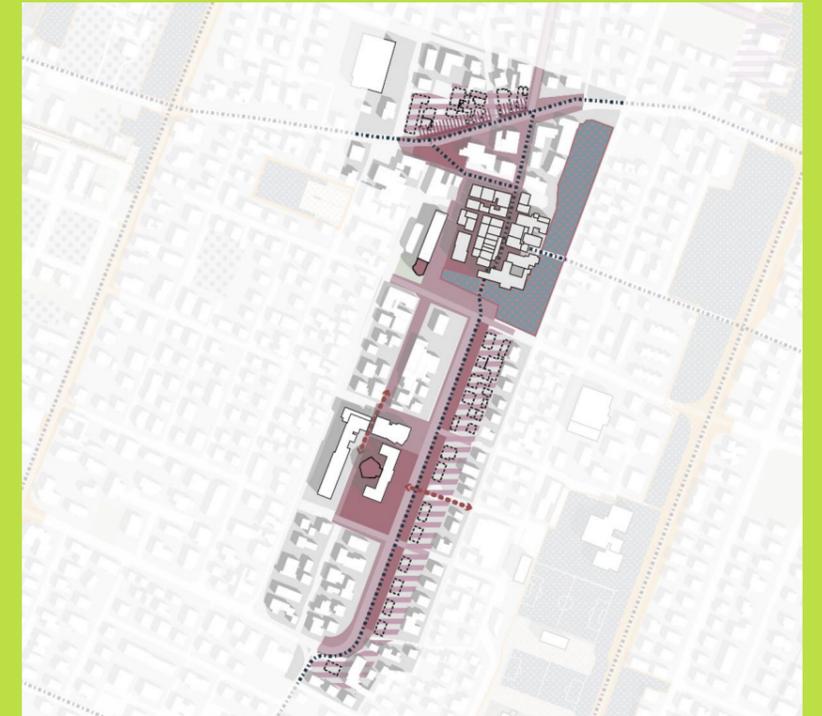

DILATARE IL CENTRO
UNA NUOVA CERNIERA VERSO NORD



**UN PRIMO LOTTO DA RIGENERARE
OFFRE L'OCCASIONE DI
RIPENSARE UN TRATTO DI VIA GRANDI
COME
CERNIERA VERSO NORD**





centro polifunzionale Il Mulino

Supermercato

LA CREAZIONE DI UNA
PIAZZA

centro polifunzionale Il Mulino

Supermercato

LA CREAZIONE DI UNA PIAZZA



La nuova piazza: prospettive





DA VIA LEOPARDI




DA VIA PALAZZINA



DA VIA GRANDI

COME FUNZIONA L'EDIFICIO

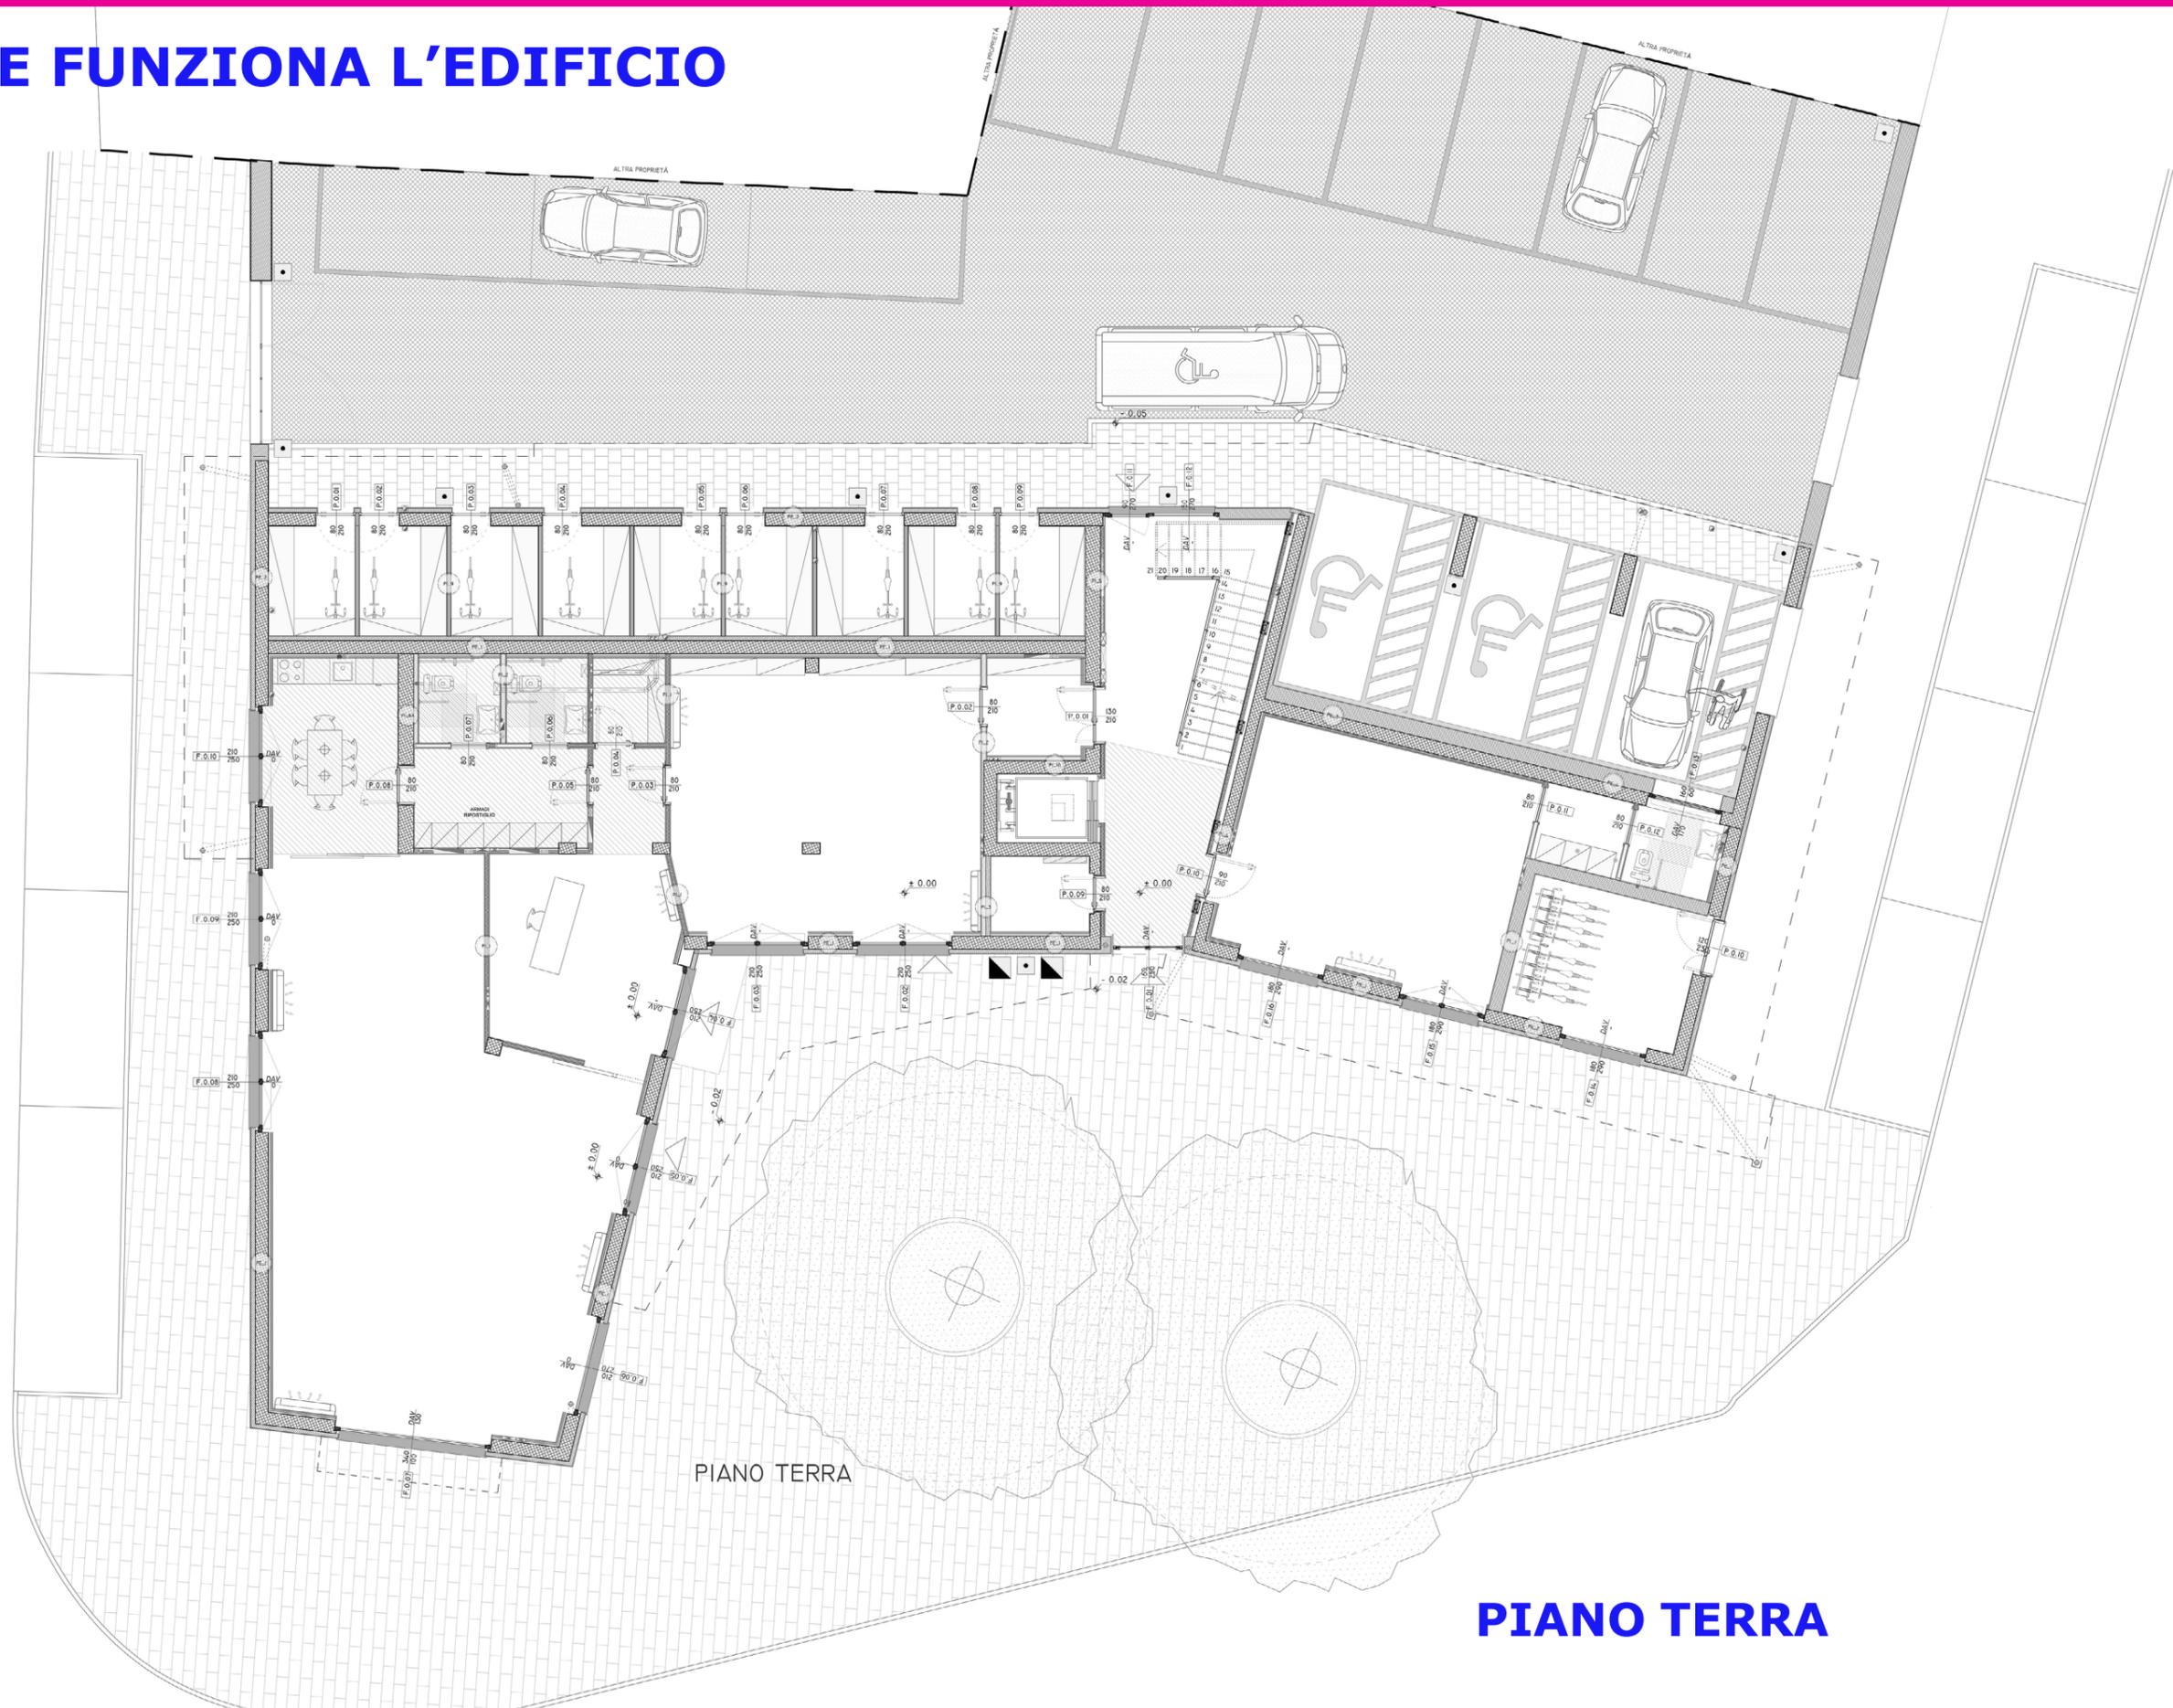

**PARCHEGGI CONDOMINIALI
14 posti**


**Ingresso
Condominio
Solidale**


**PARCHEGGI PUBBLICI
su VIA G. LEOPARDI
4 posti**


**PARCHEGGI PUBBLICI
su VIA PALAZZINA
4 posti**

PIANO TERRA

PIANO TERRA

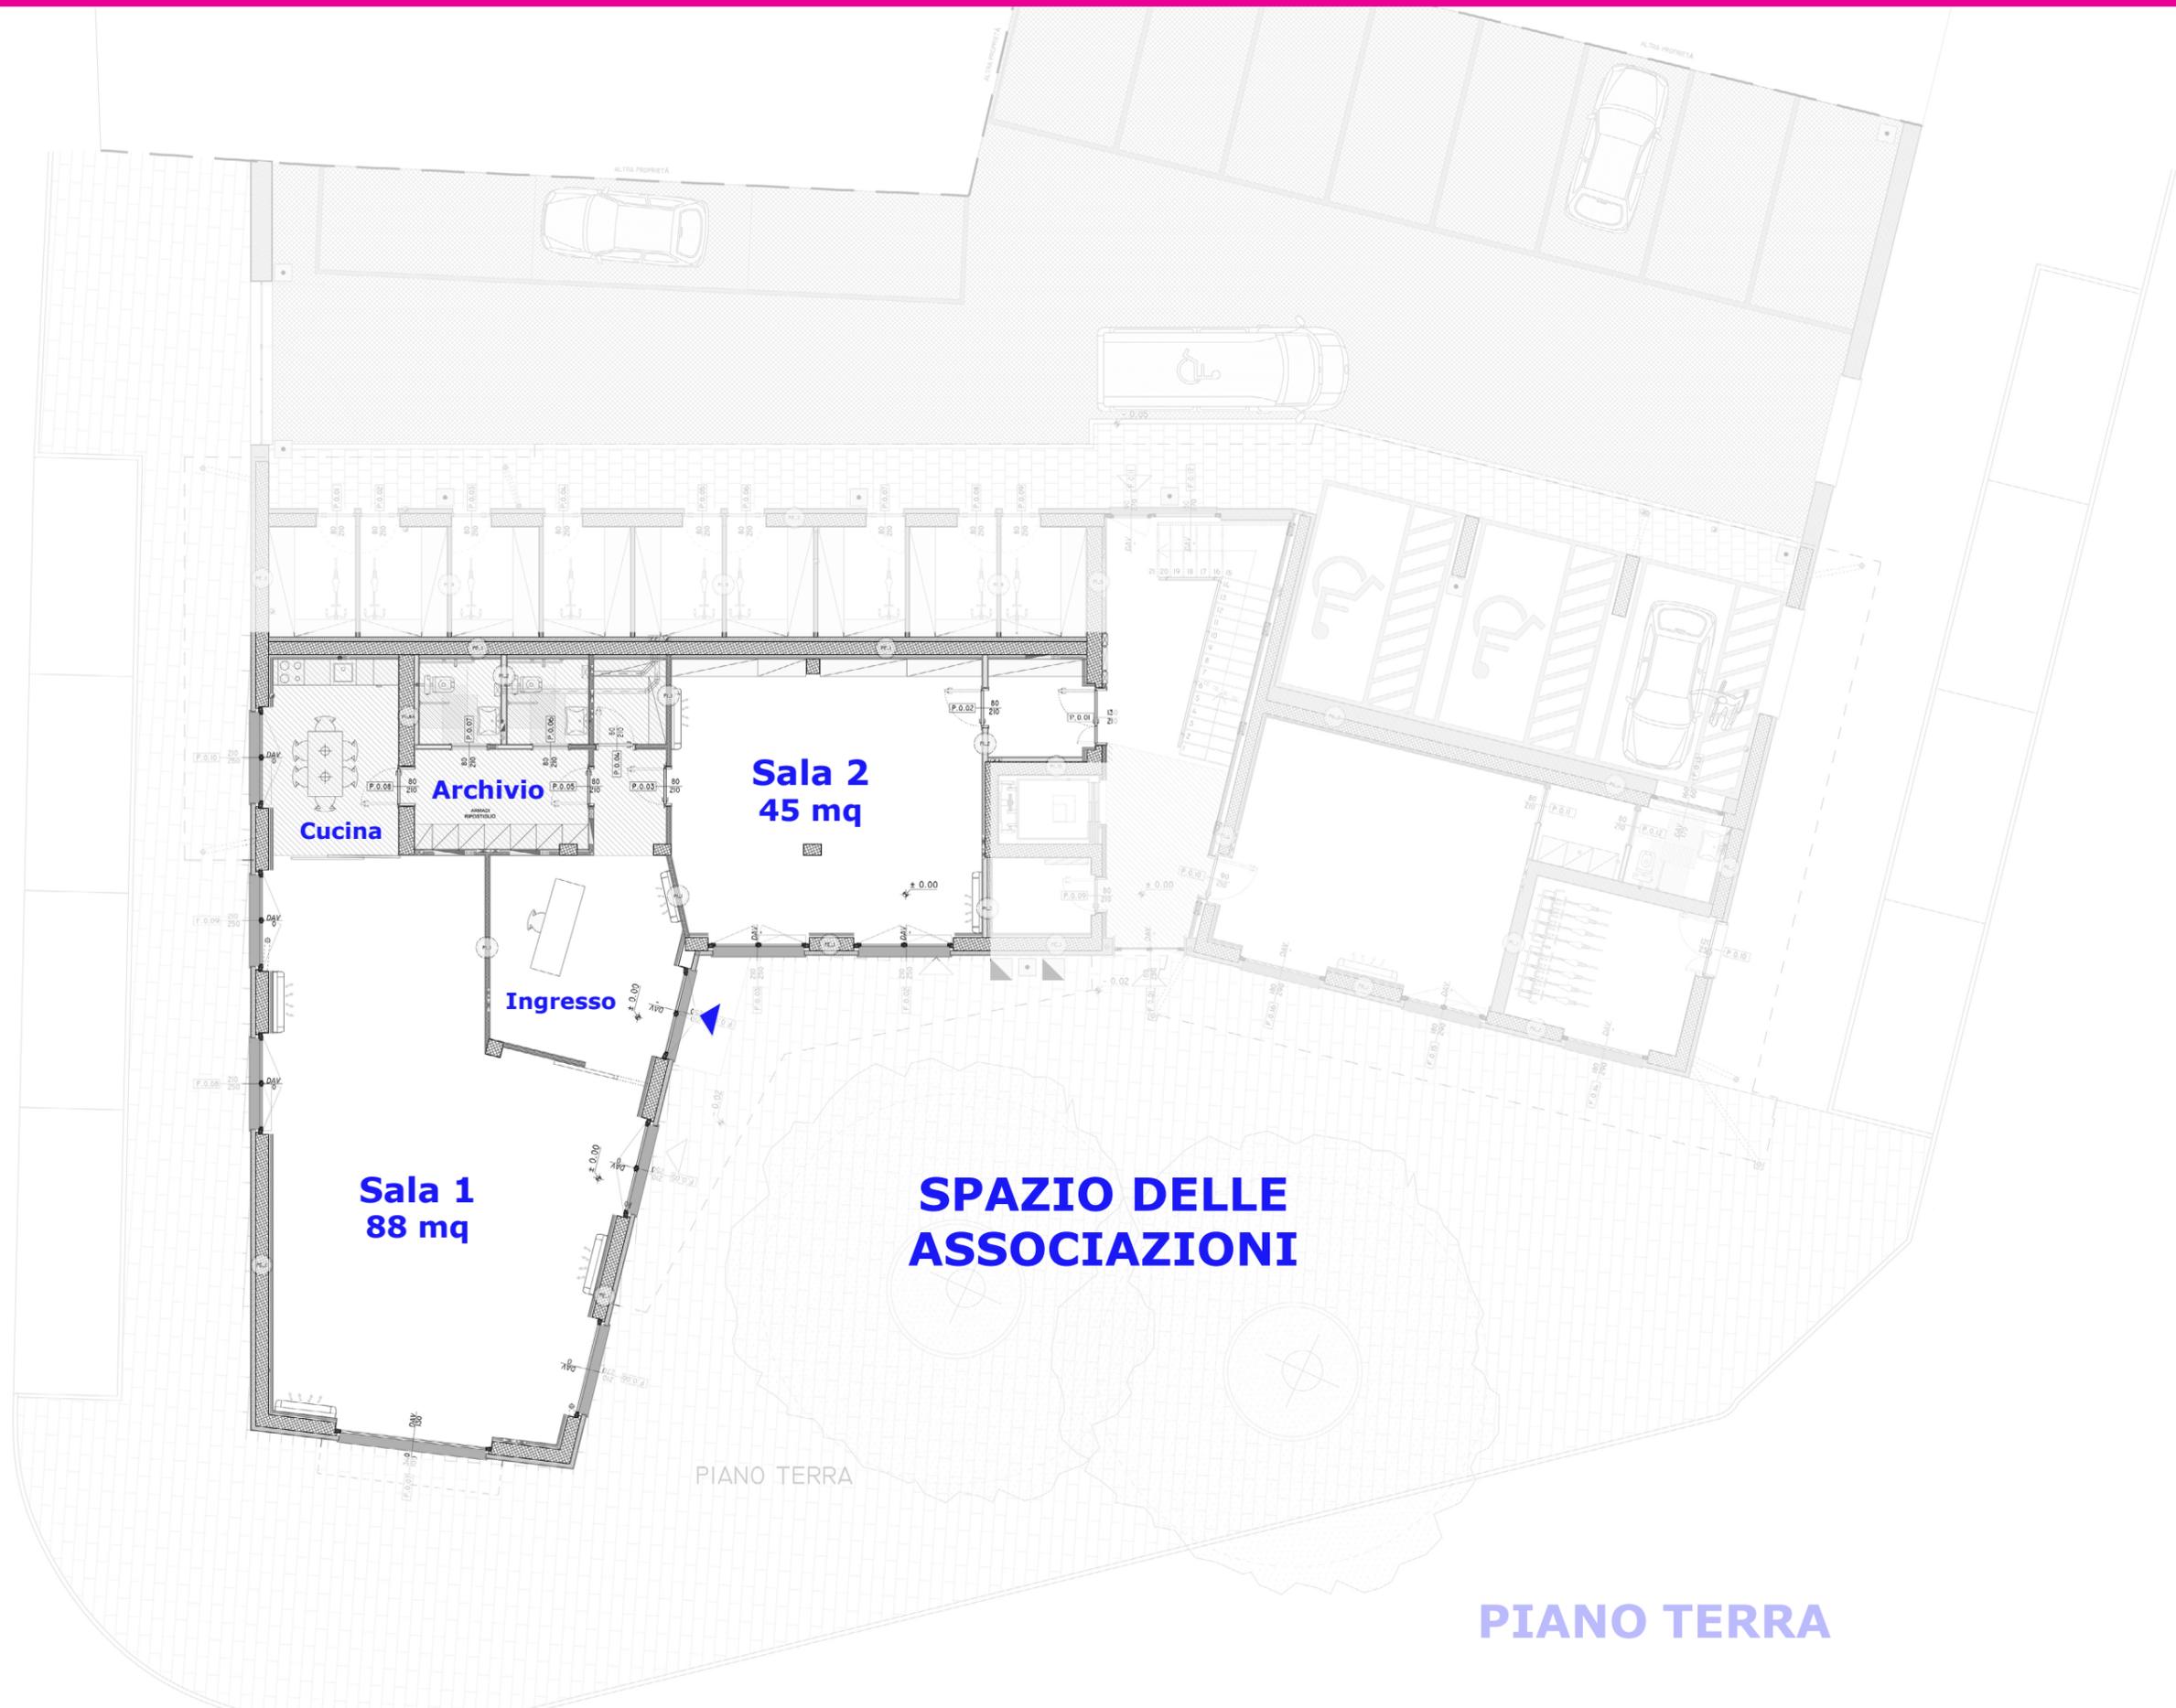

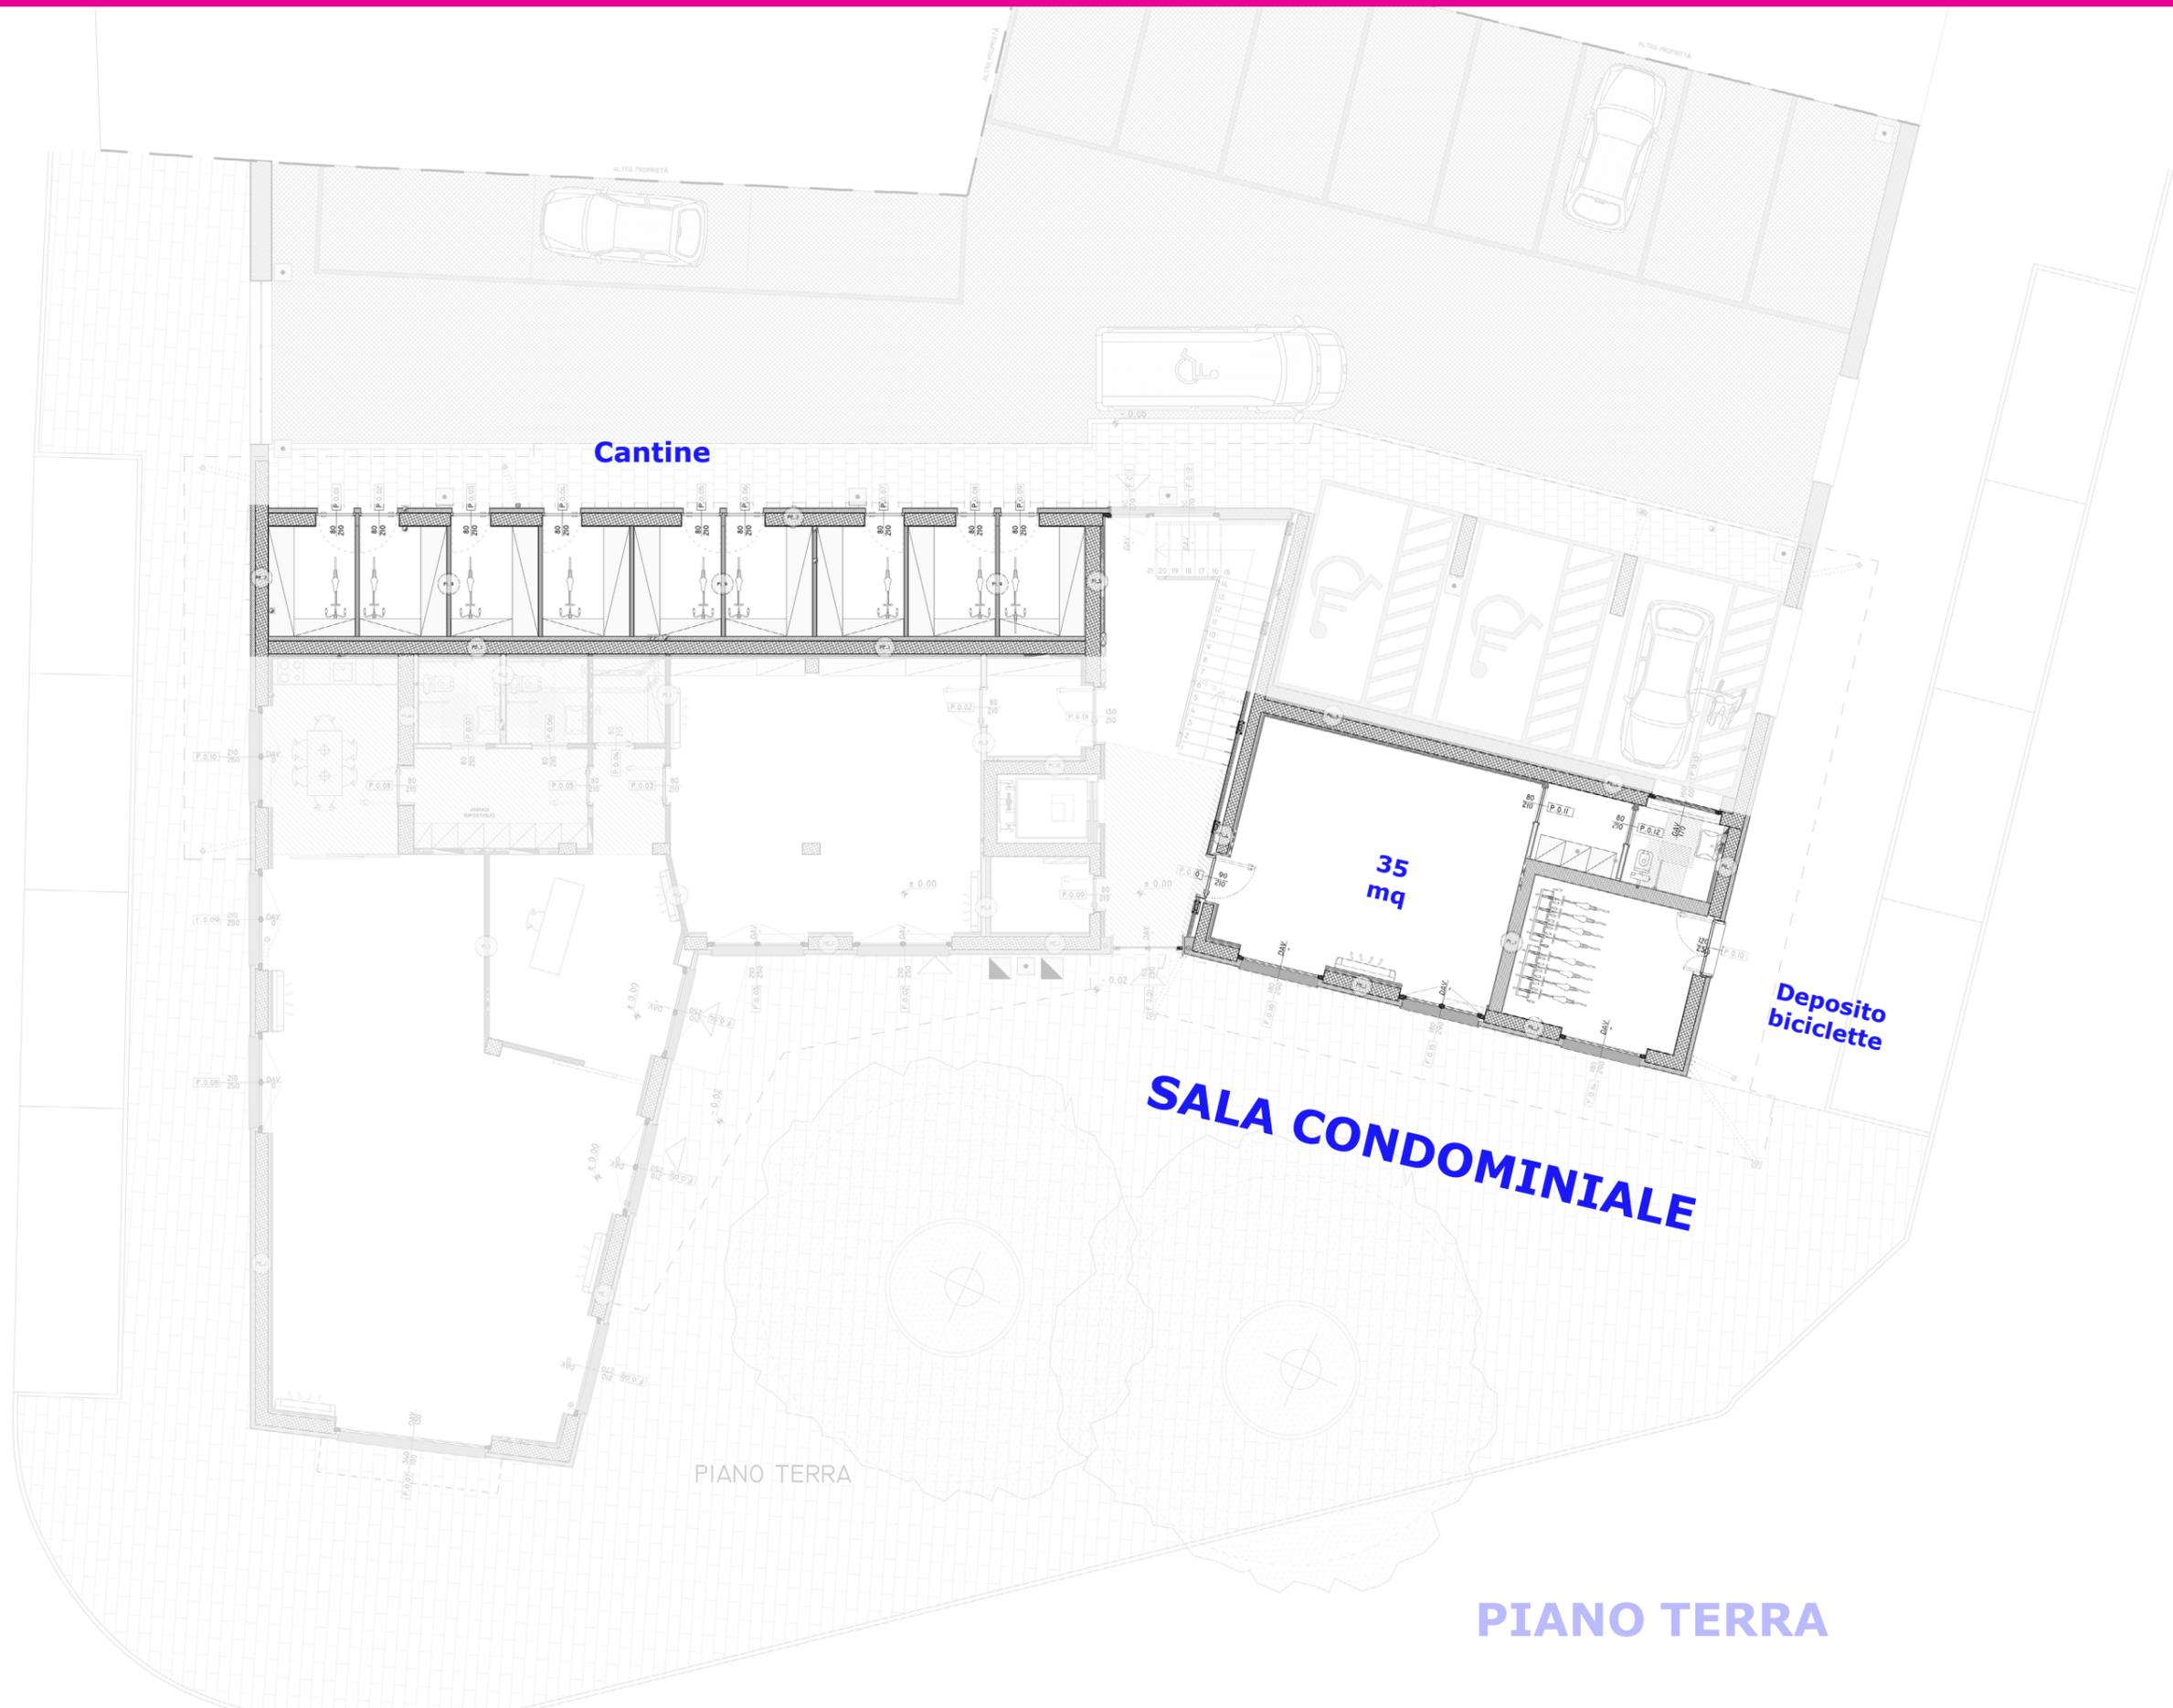


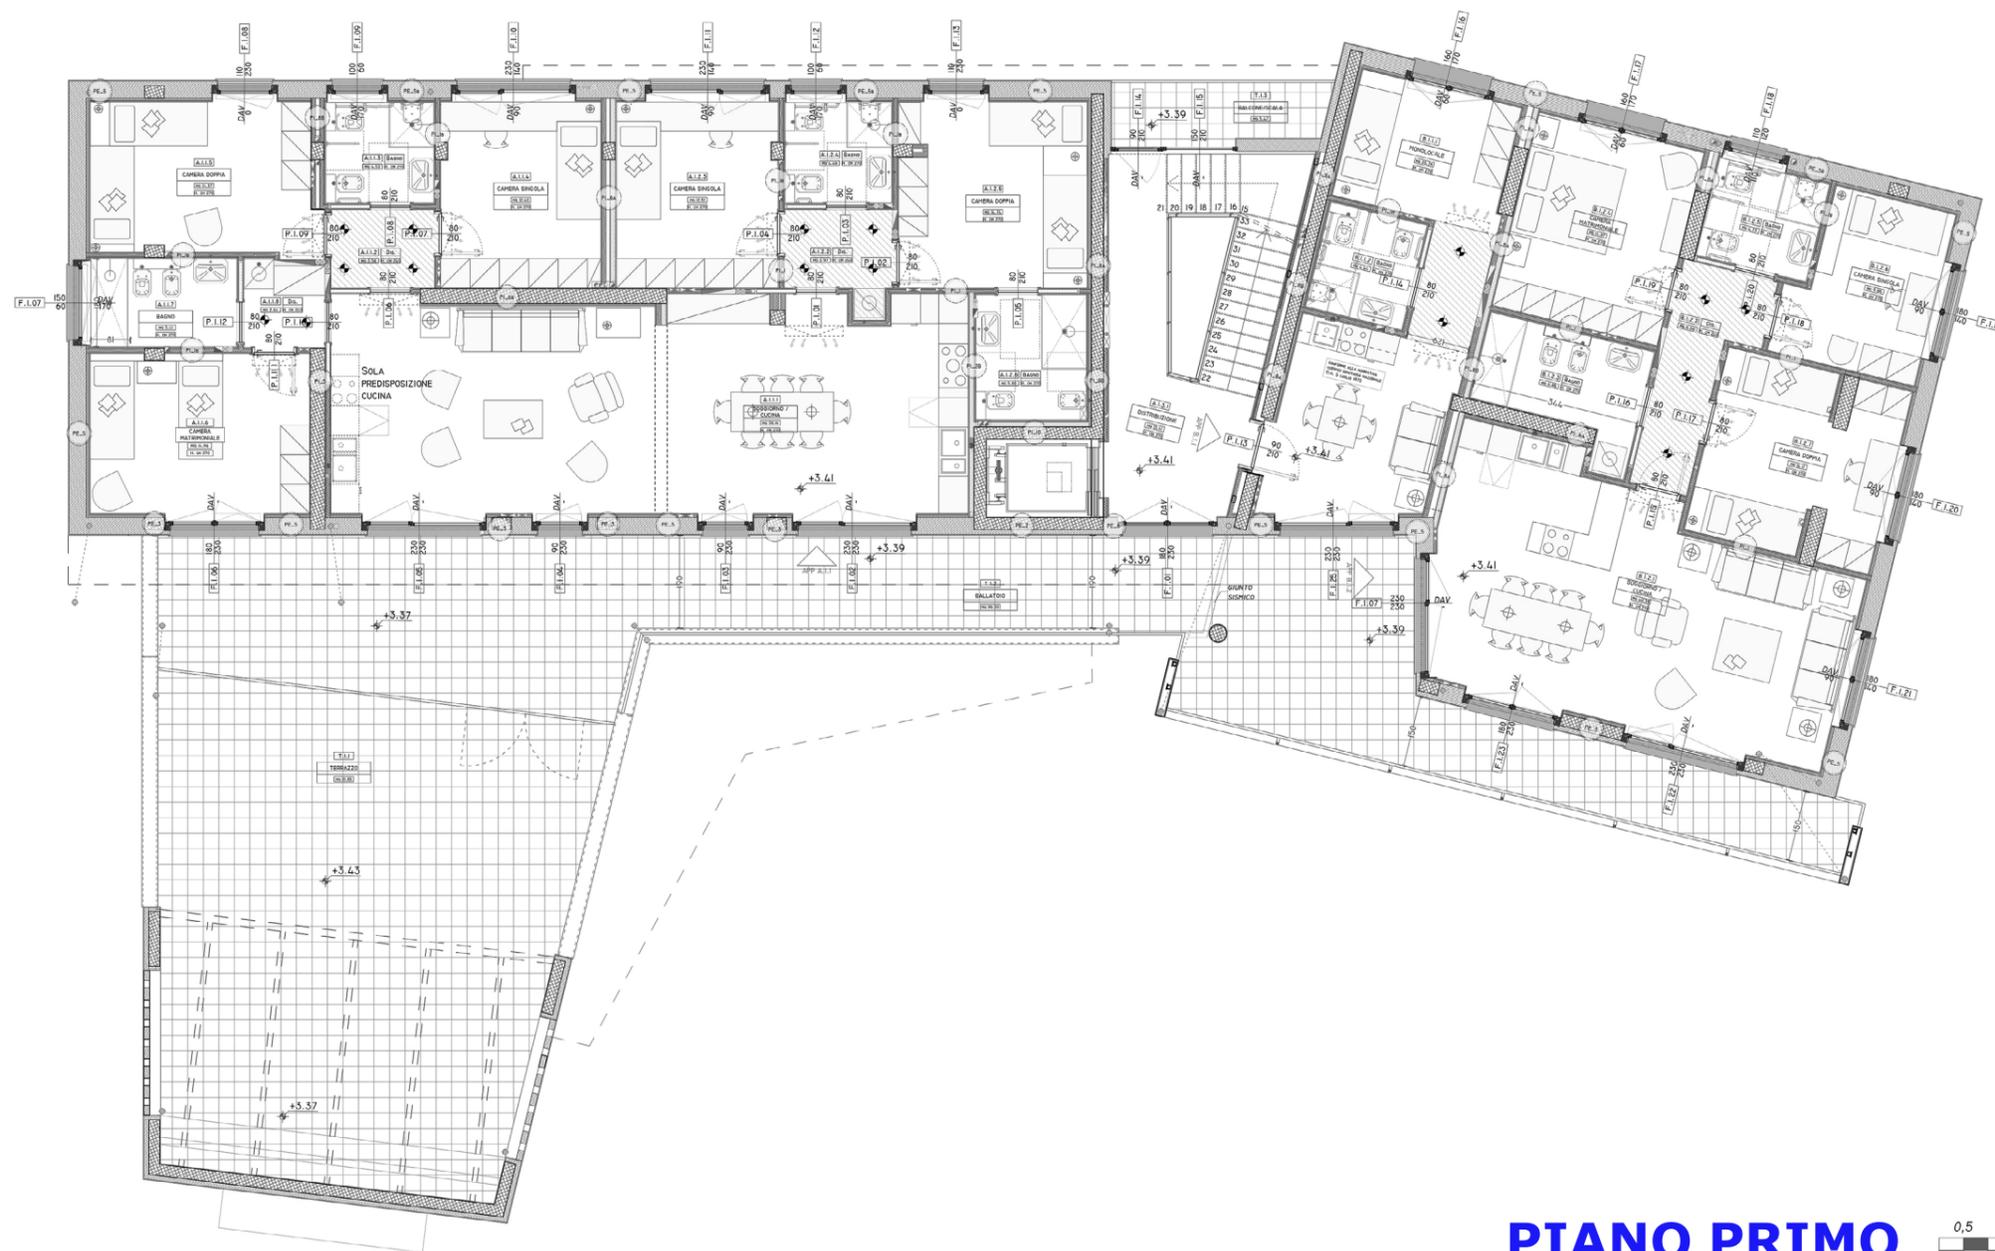


PIANO PRIMO



Il terrazzo comune: una stanza a cielo aperto

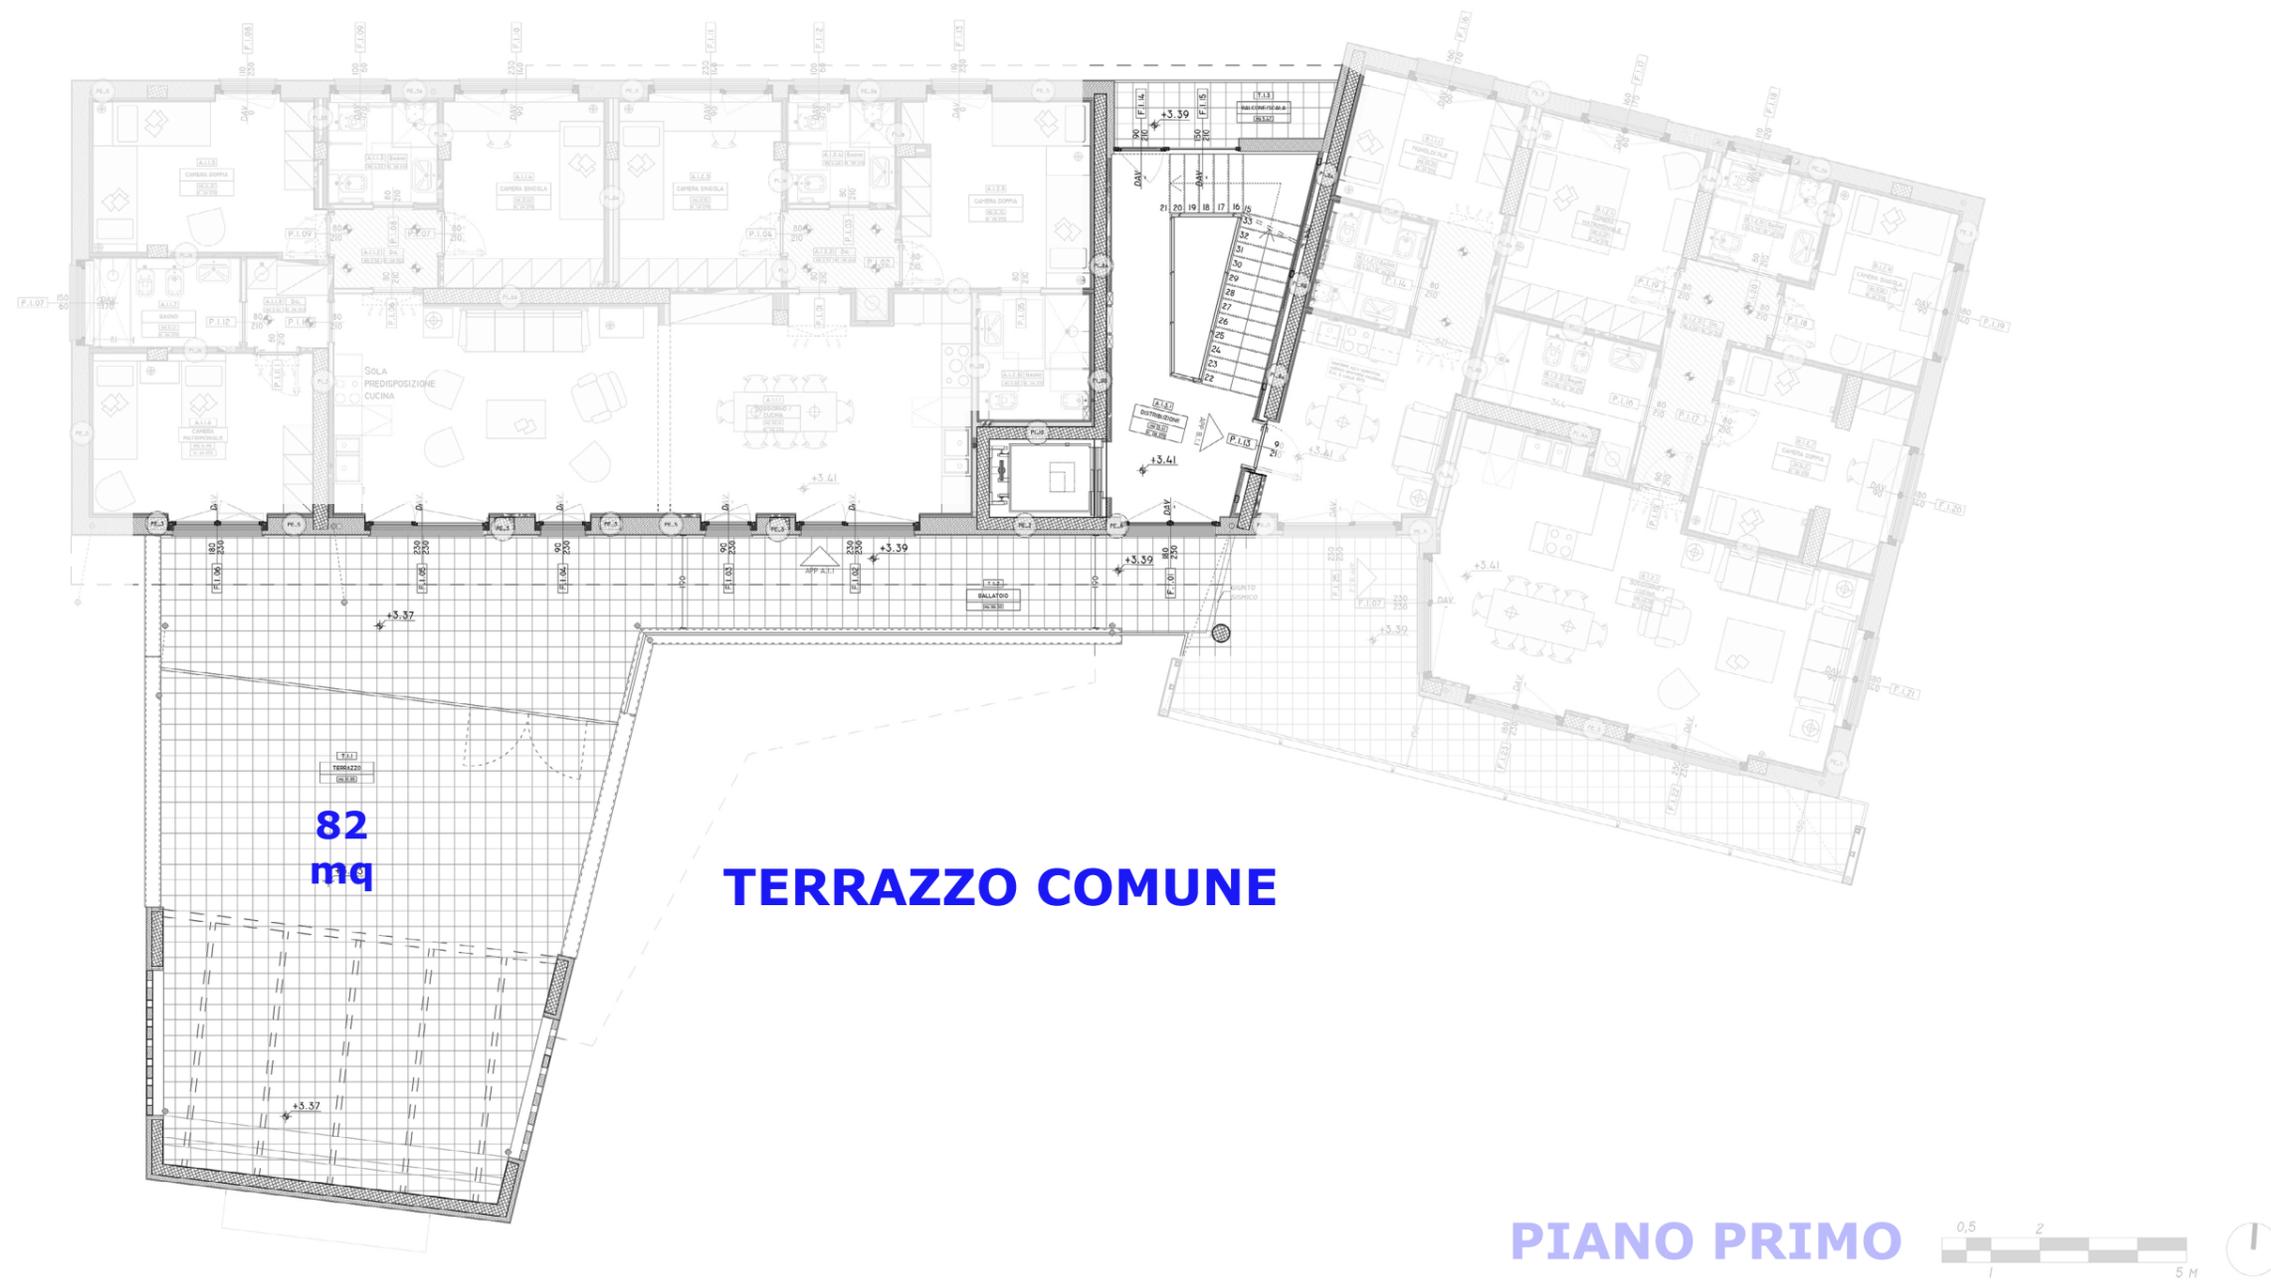


Il terrazzo comune: una stanza a cielo aperto

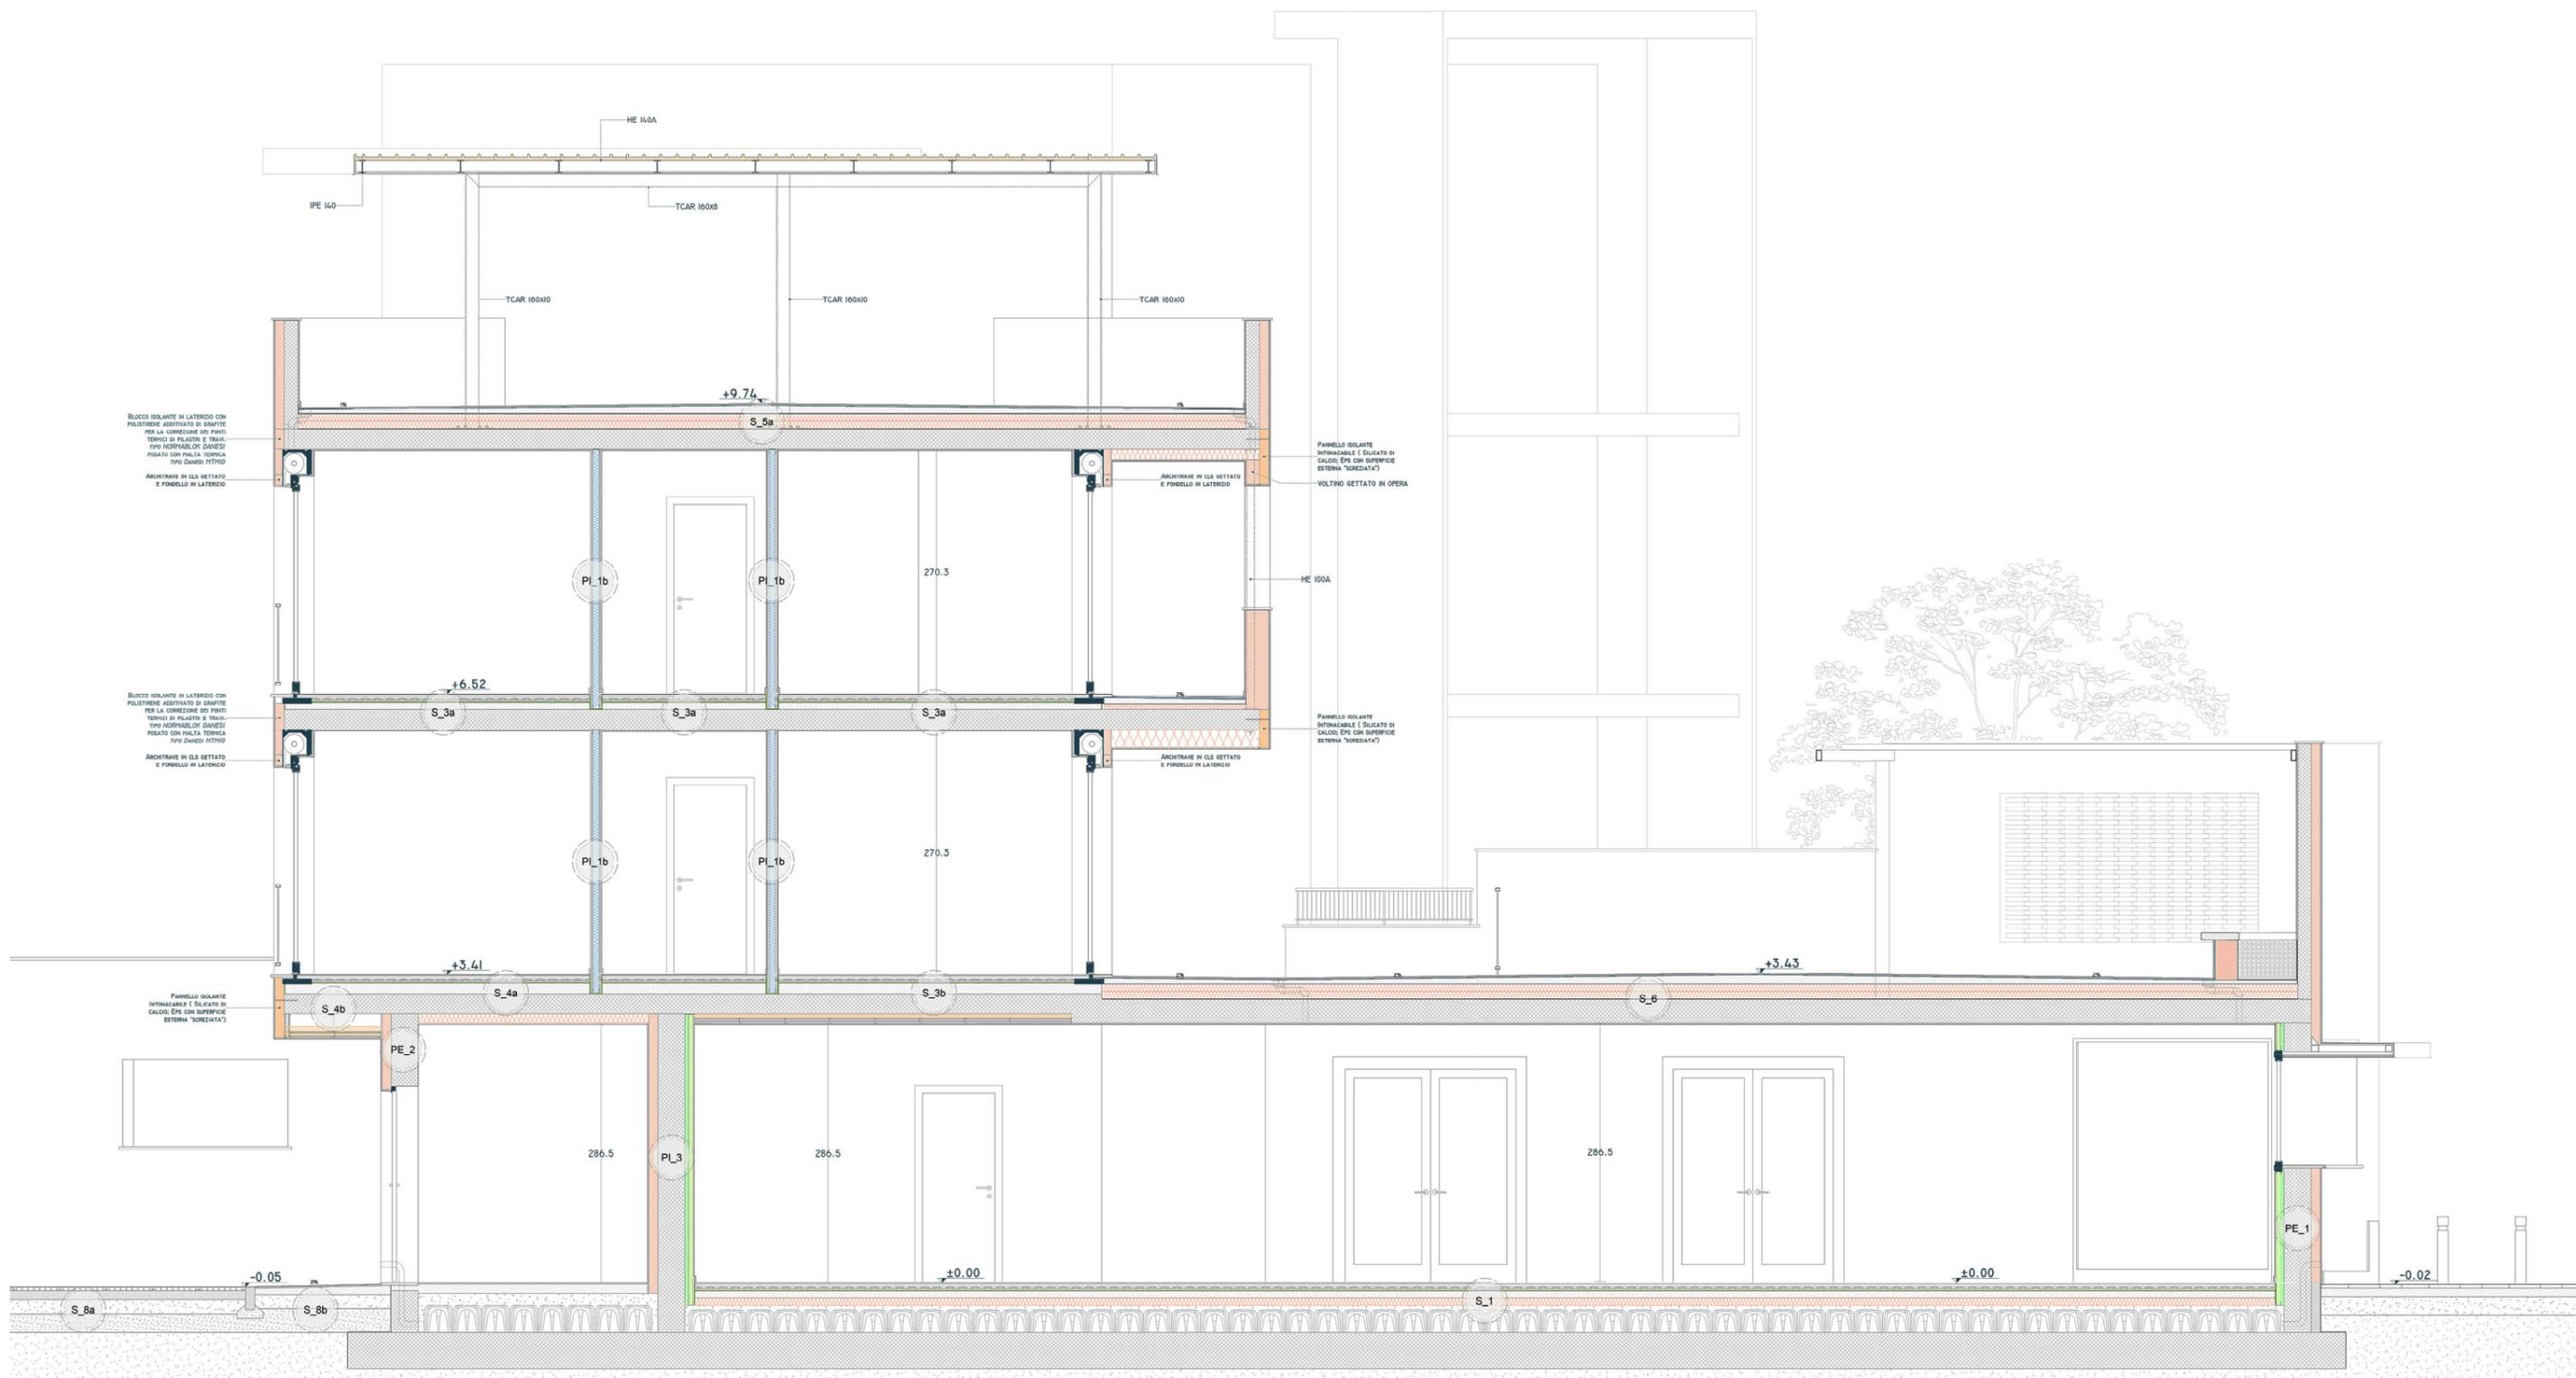

CLUSTER


191 mq

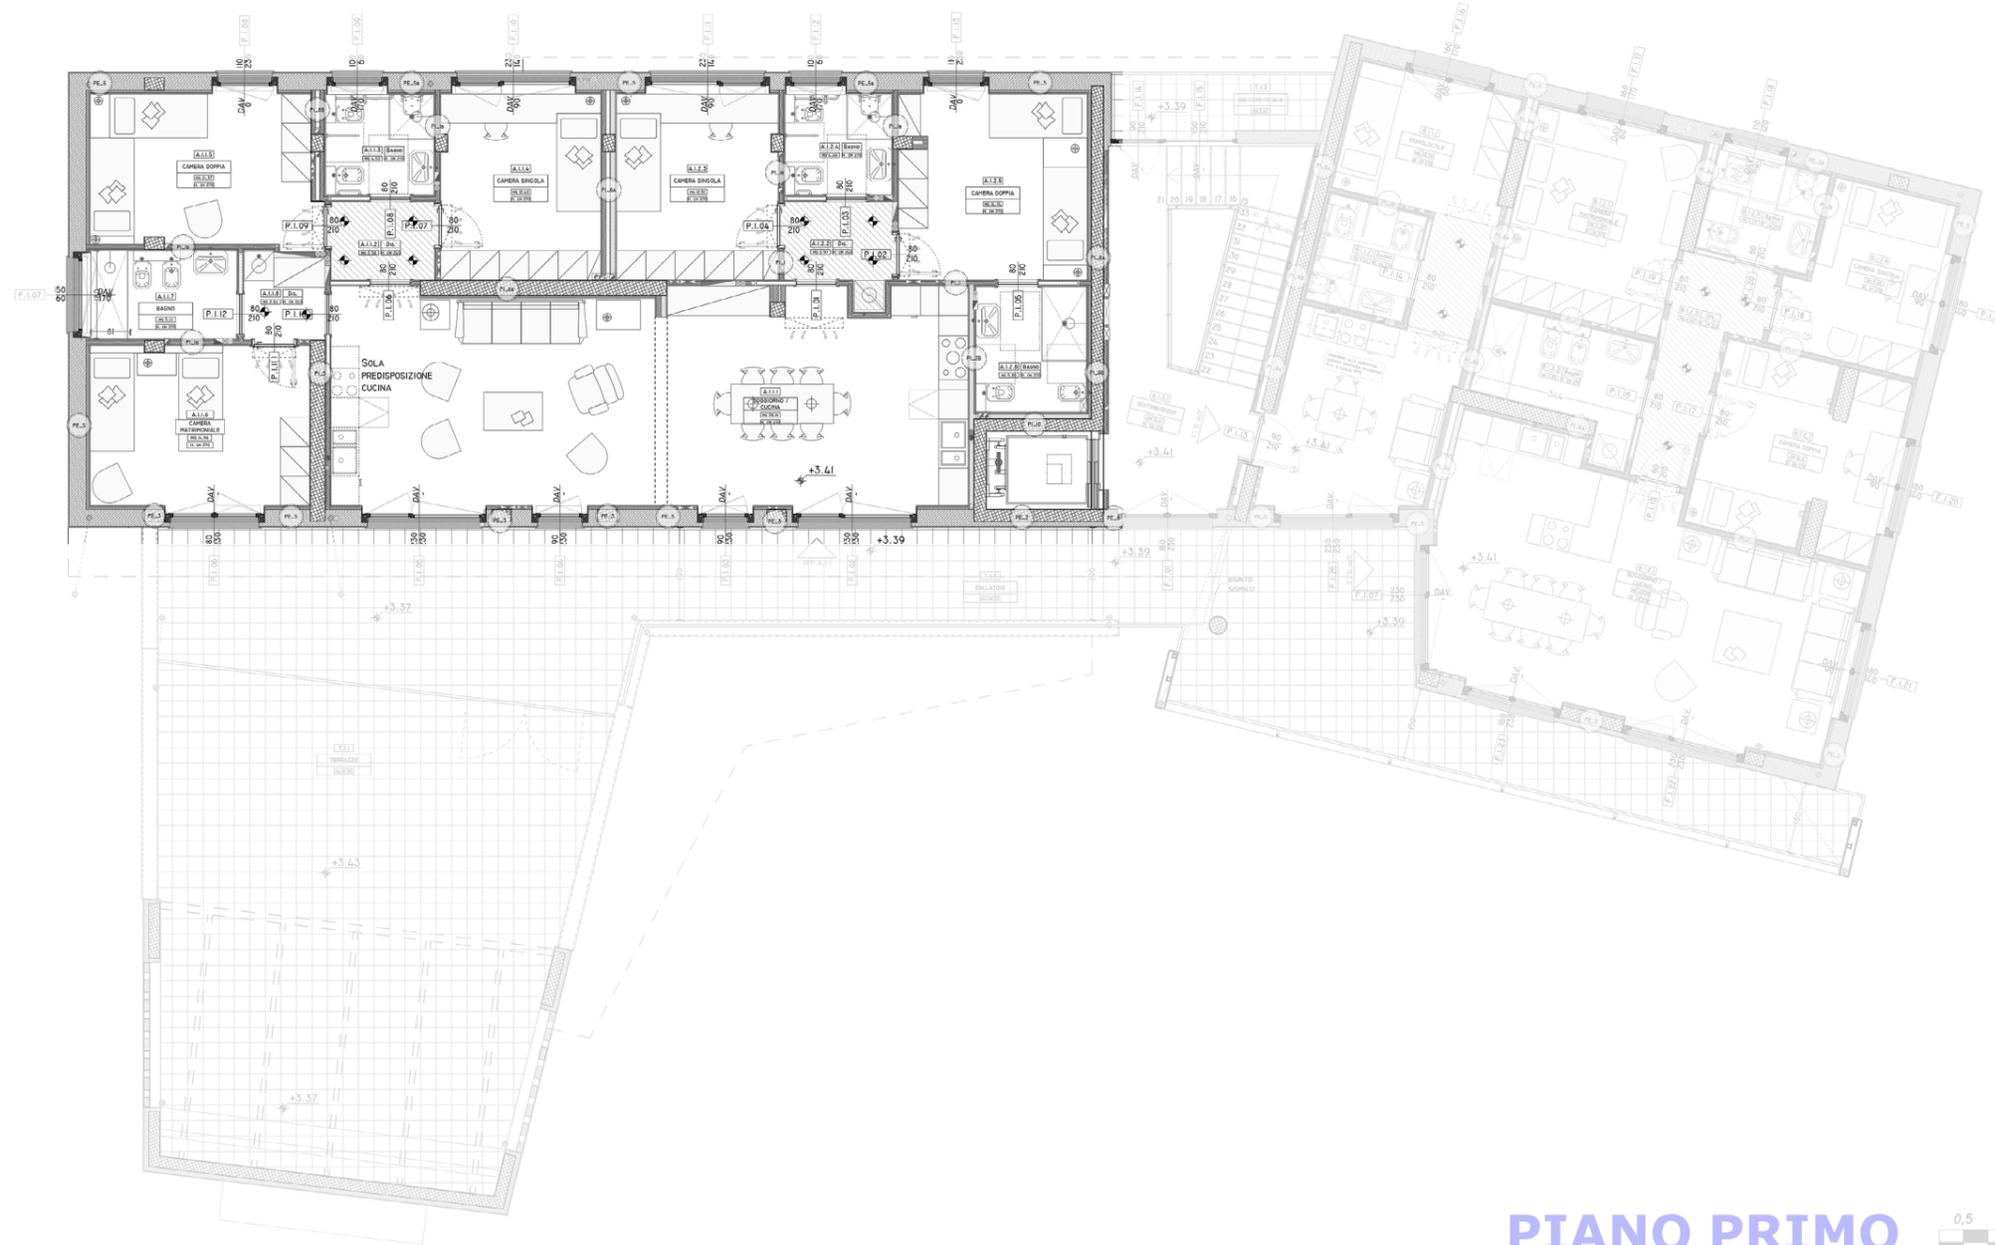


PIANO PRIMO



Un Cluster per l'autonomia: flessibilità

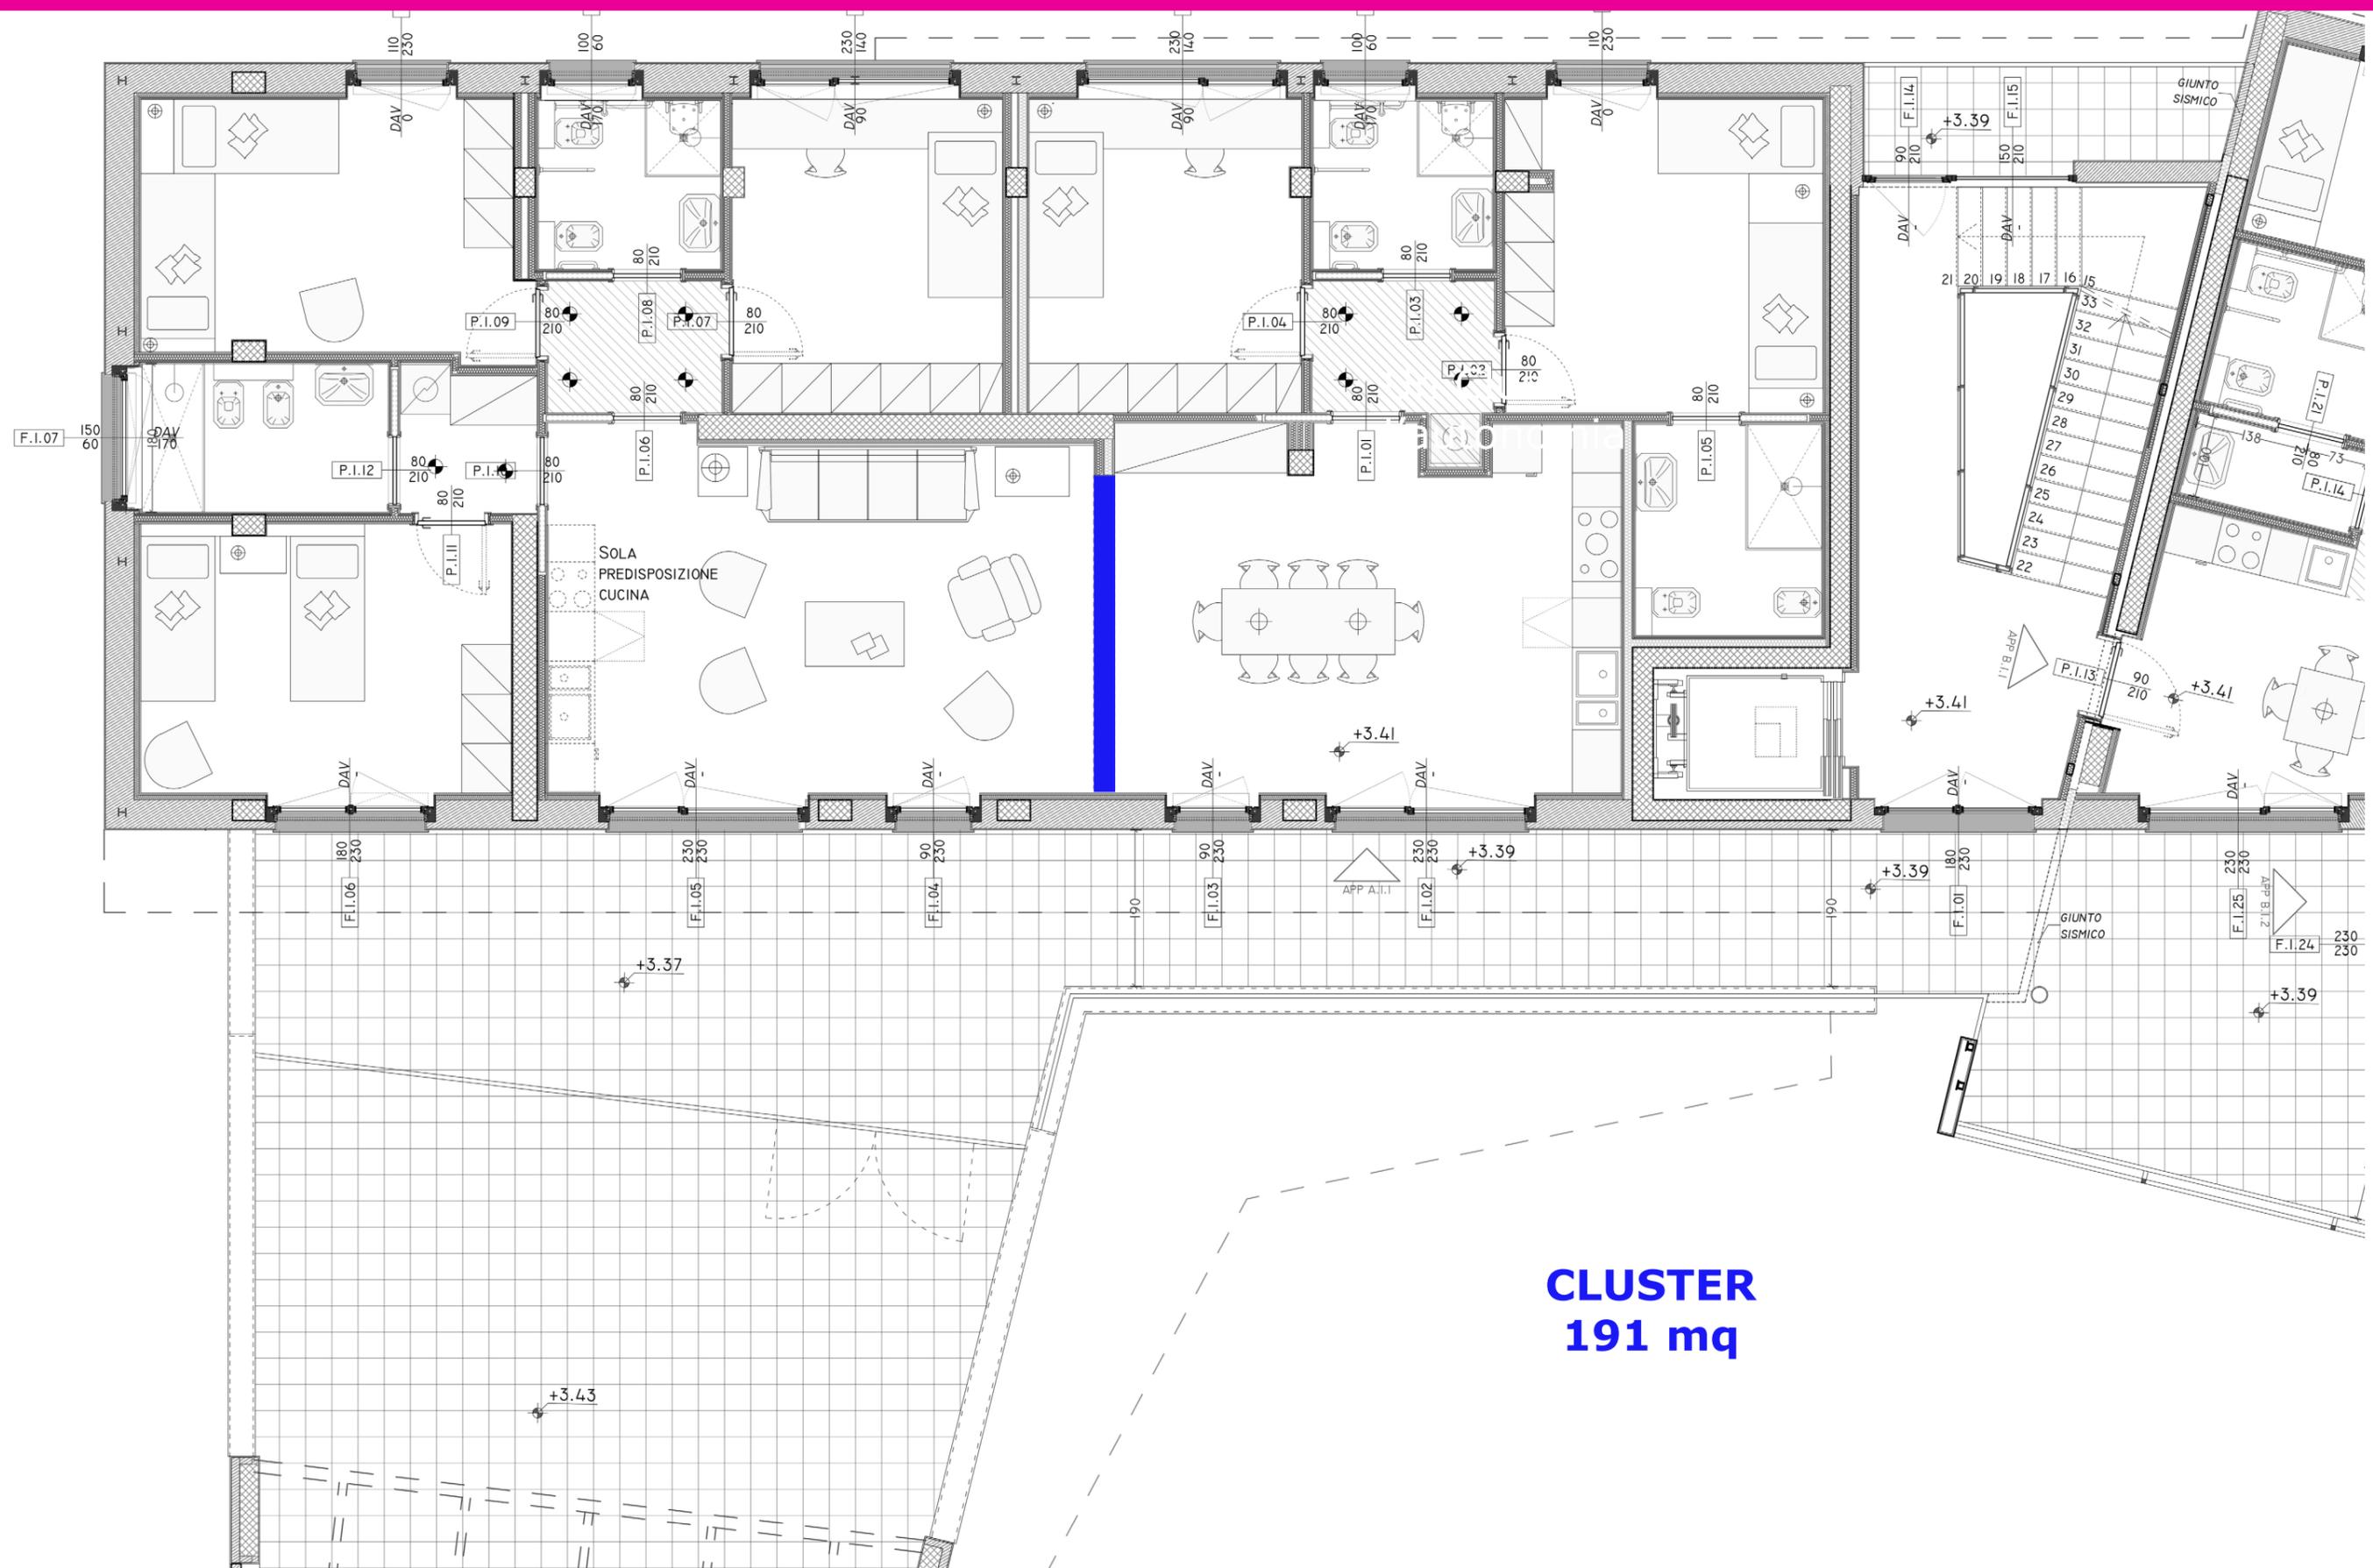

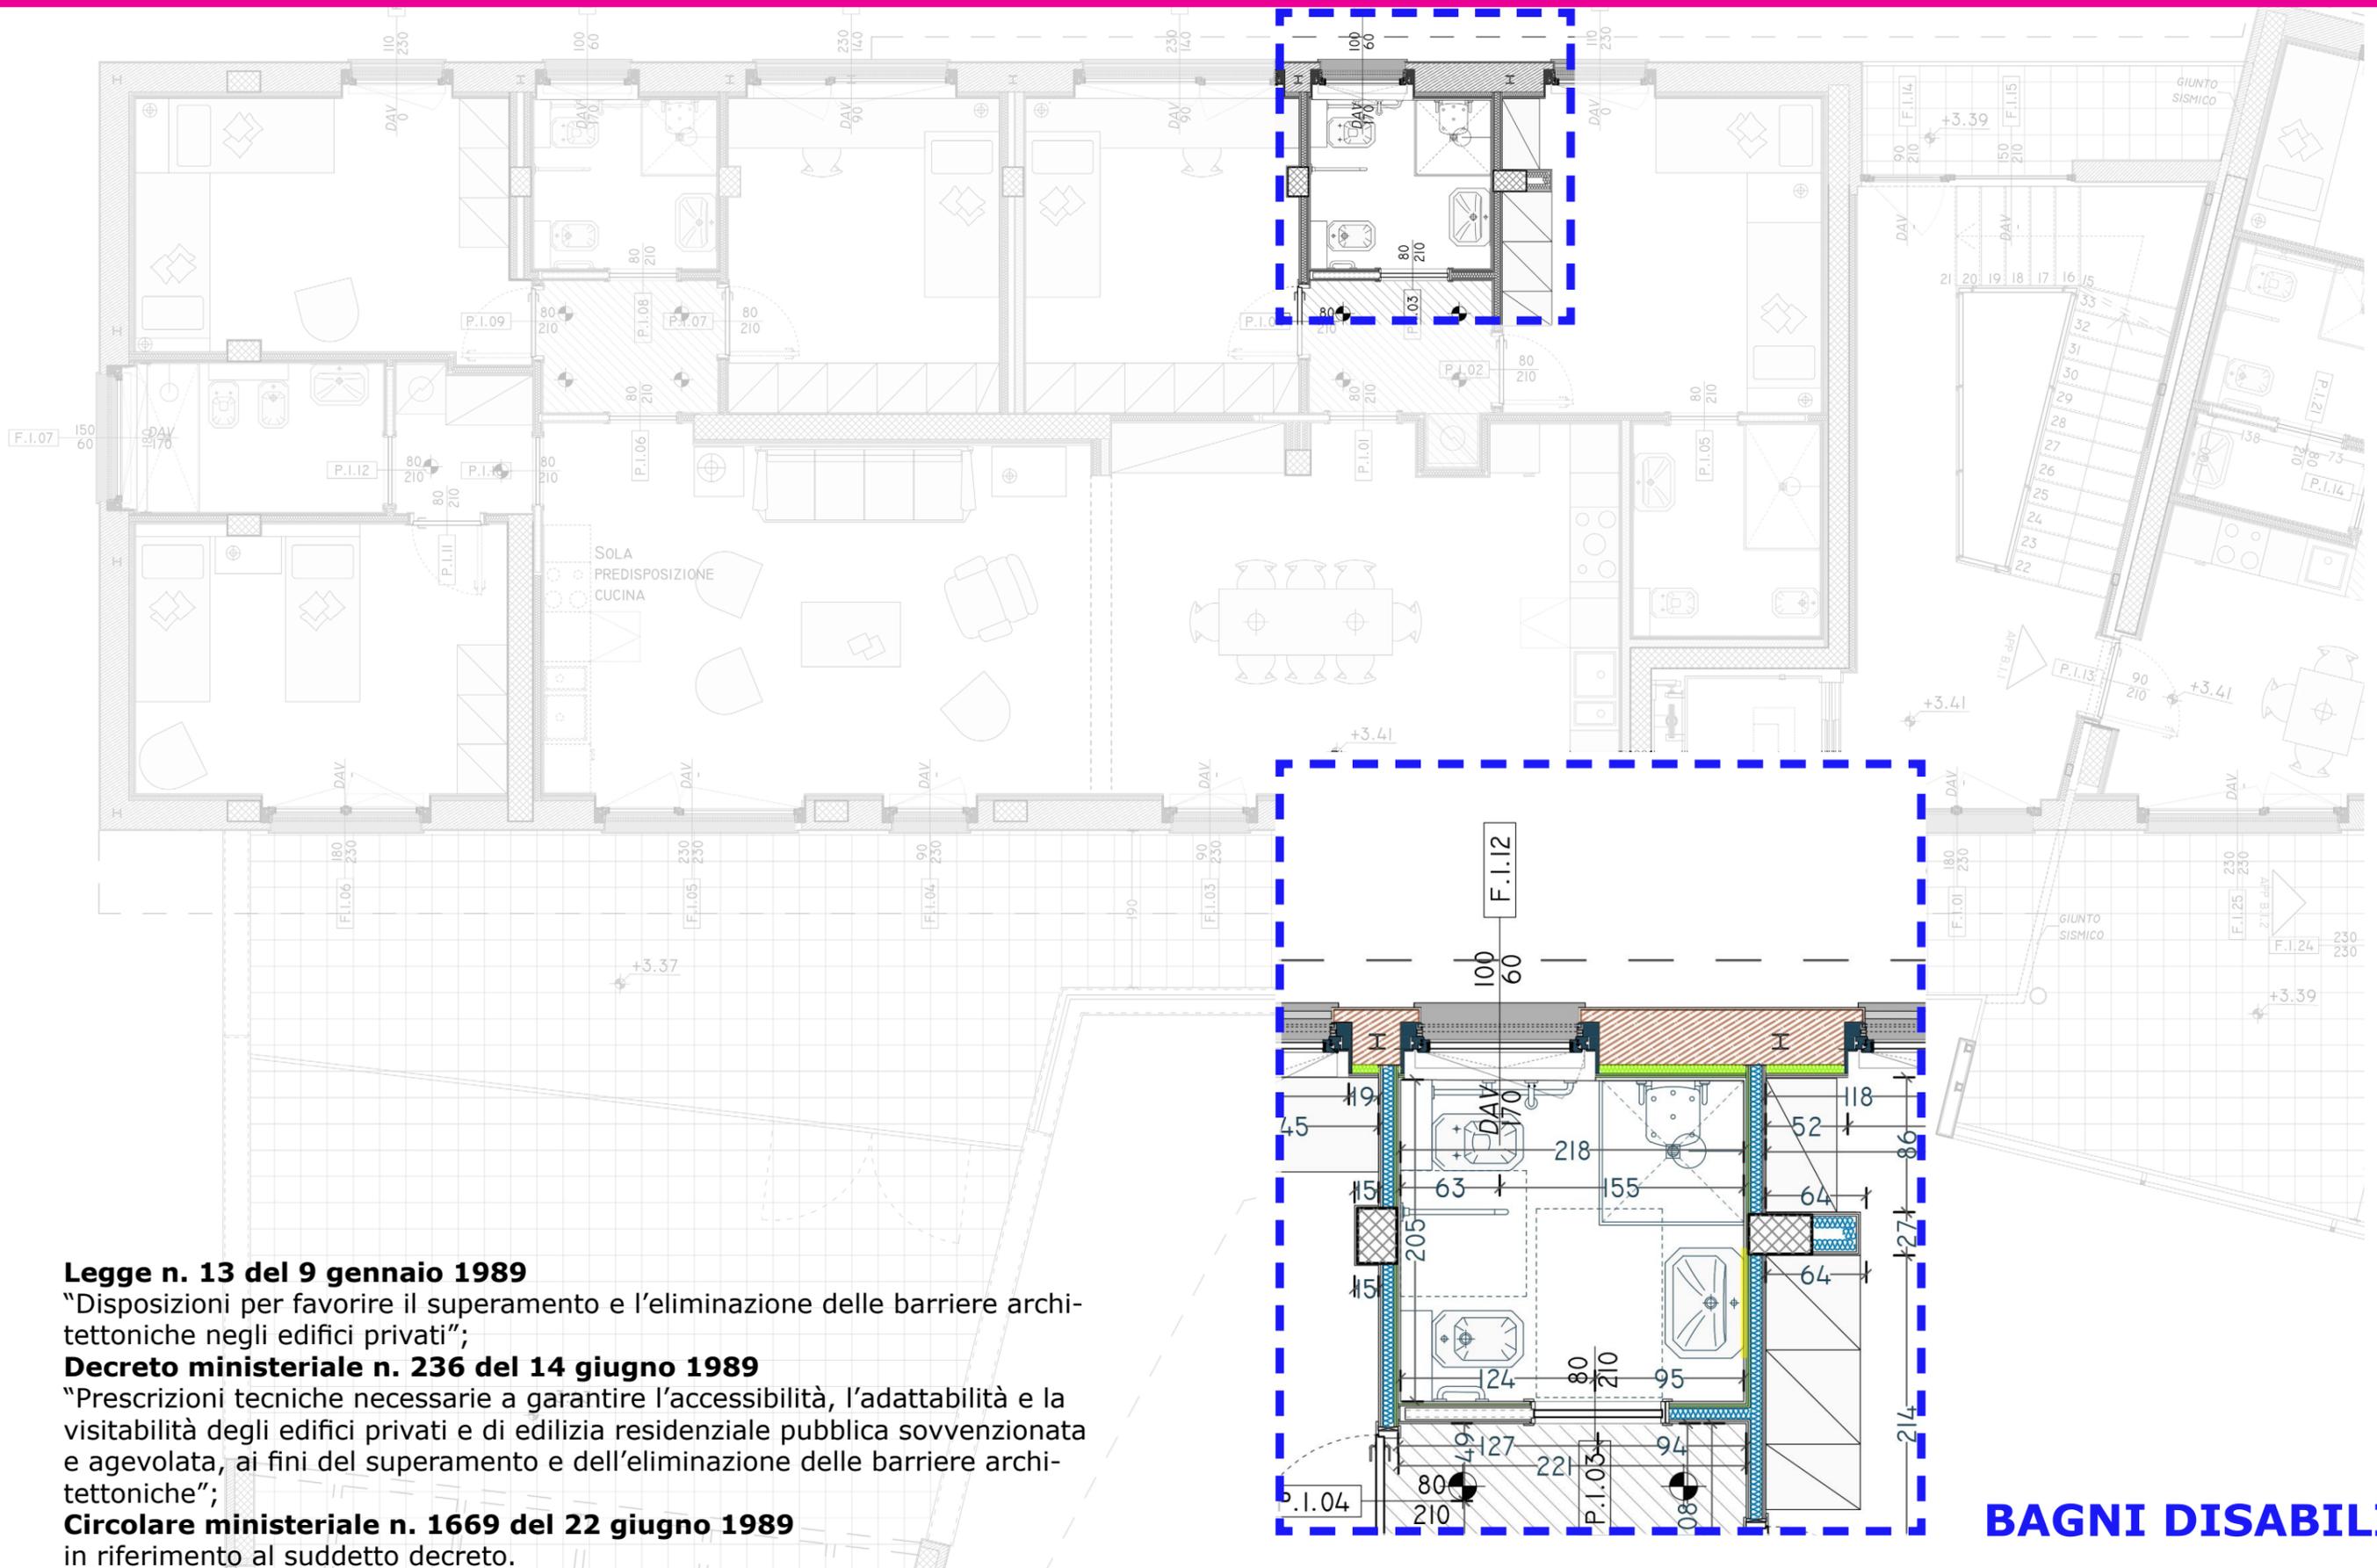

Legge n. 13 del 9 gennaio 1989


“Disposizioni per favorire il superamento e l’eliminazione delle barriere architettoniche negli edifici privati”;

Decreto ministeriale n. 236 del 14 giugno 1989

“Prescrizioni tecniche necessarie a garantire l’accessibilità, l’adattabilità e la visitabilità degli edifici privati e di edilizia residenziale pubblica sovvenzionata e agevolata, ai fini del superamento e dell’eliminazione delle barriere architettoniche”;

Circolare ministeriale n. 1669 del 22 giugno 1989

in riferimento al suddetto decreto.

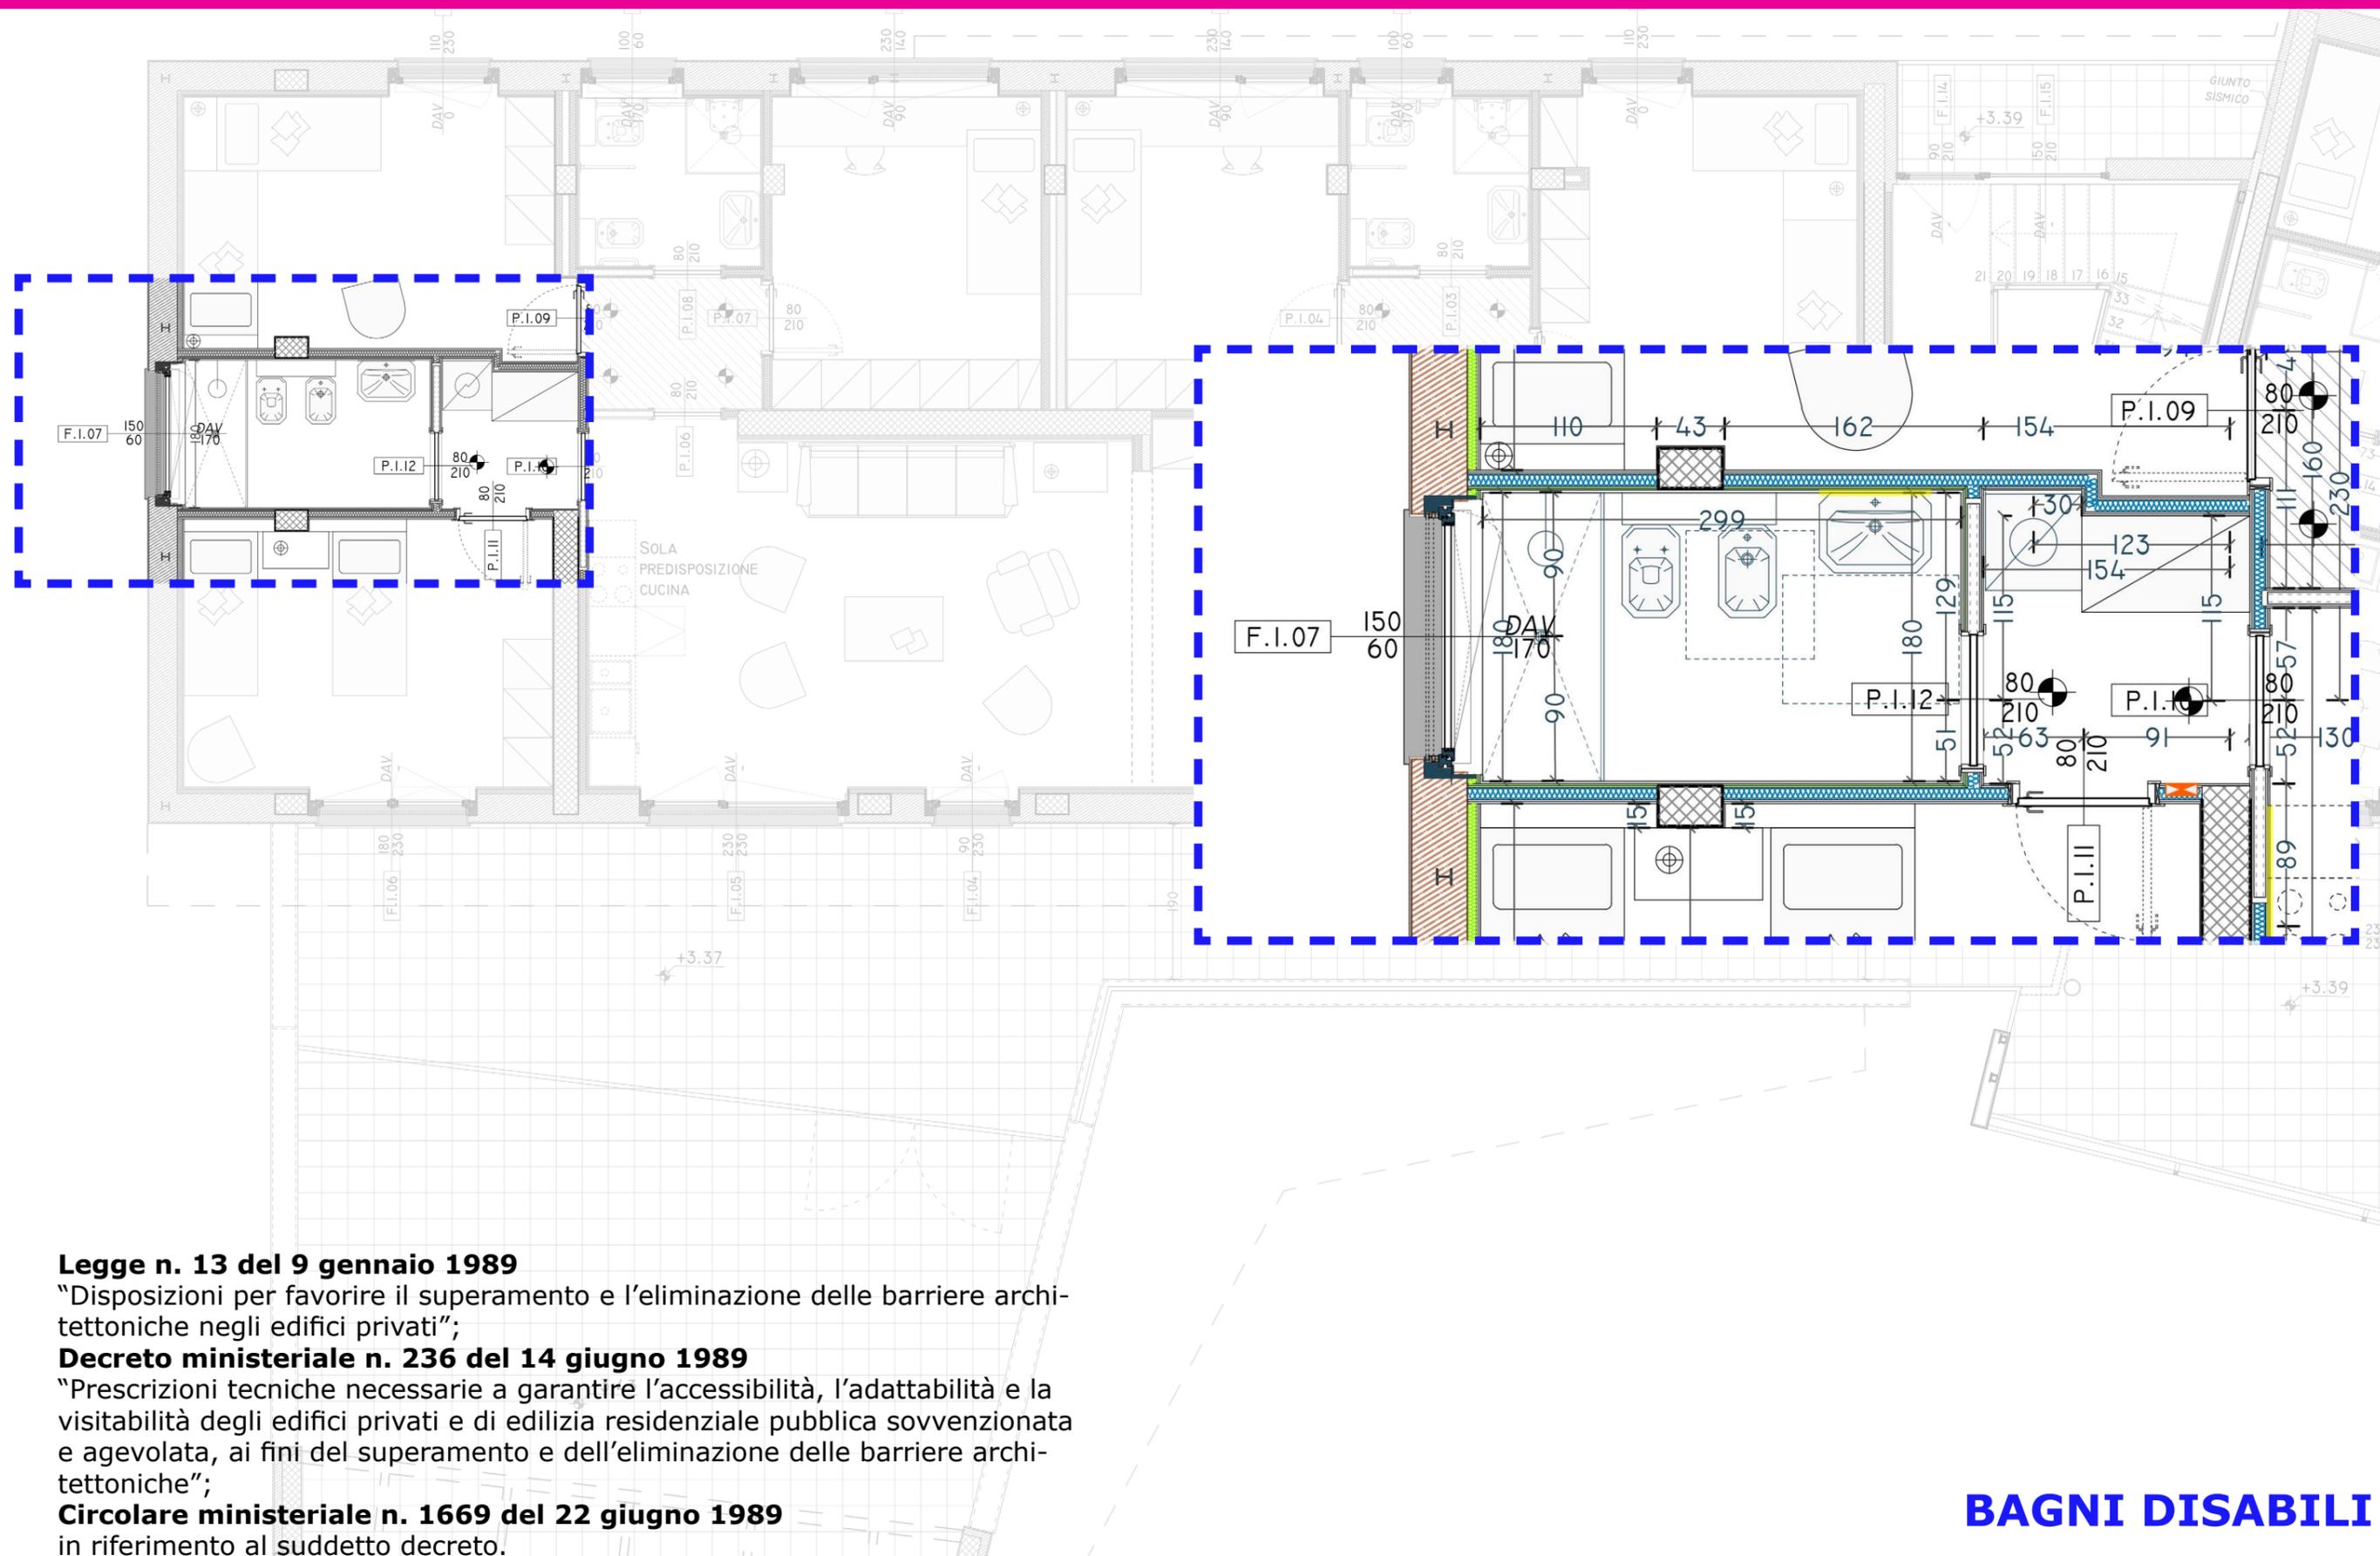

Legge n. 13 del 9 gennaio 1989

“Disposizioni per favorire il superamento e l’eliminazione delle barriere architettoniche negli edifici privati”;


Decreto ministeriale n. 236 del 14 giugno 1989


“Prescrizioni tecniche necessarie a garantire l’accessibilità, l’adattabilità e la visitabilità degli edifici privati e di edilizia residenziale pubblica sovvenzionata e agevolata, ai fini del superamento e dell’eliminazione delle barriere architettoniche”;


Circolare ministeriale n. 1669 del 22 giugno 1989

in riferimento al suddetto decreto.

BAGNI DISABILI

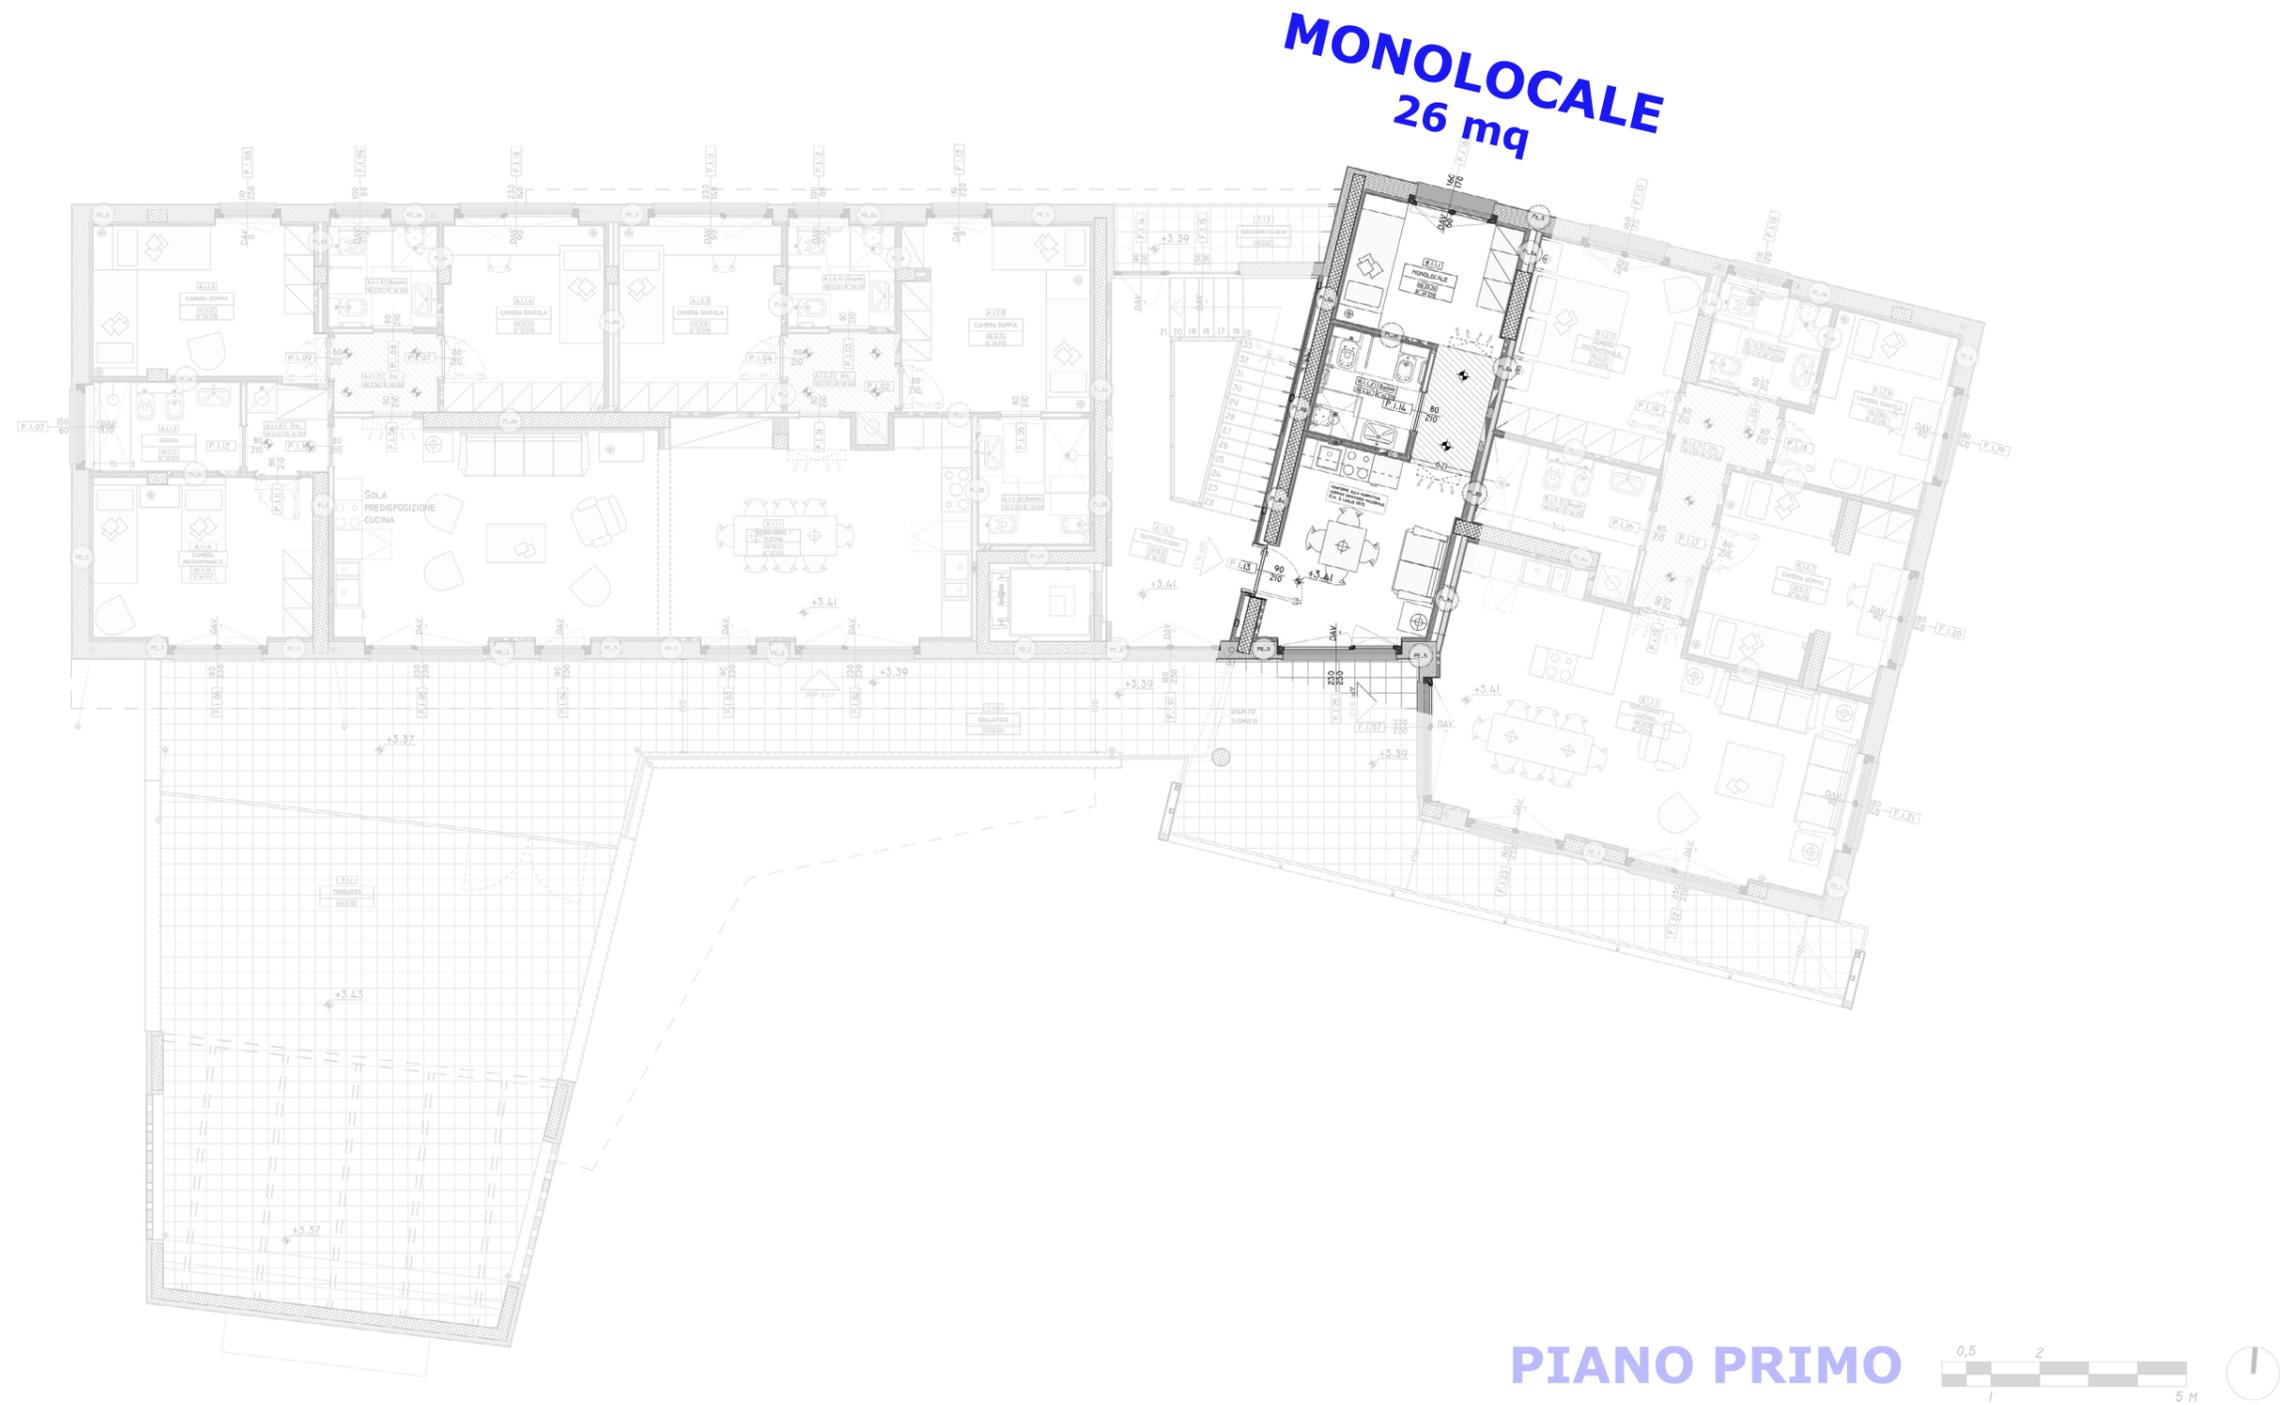


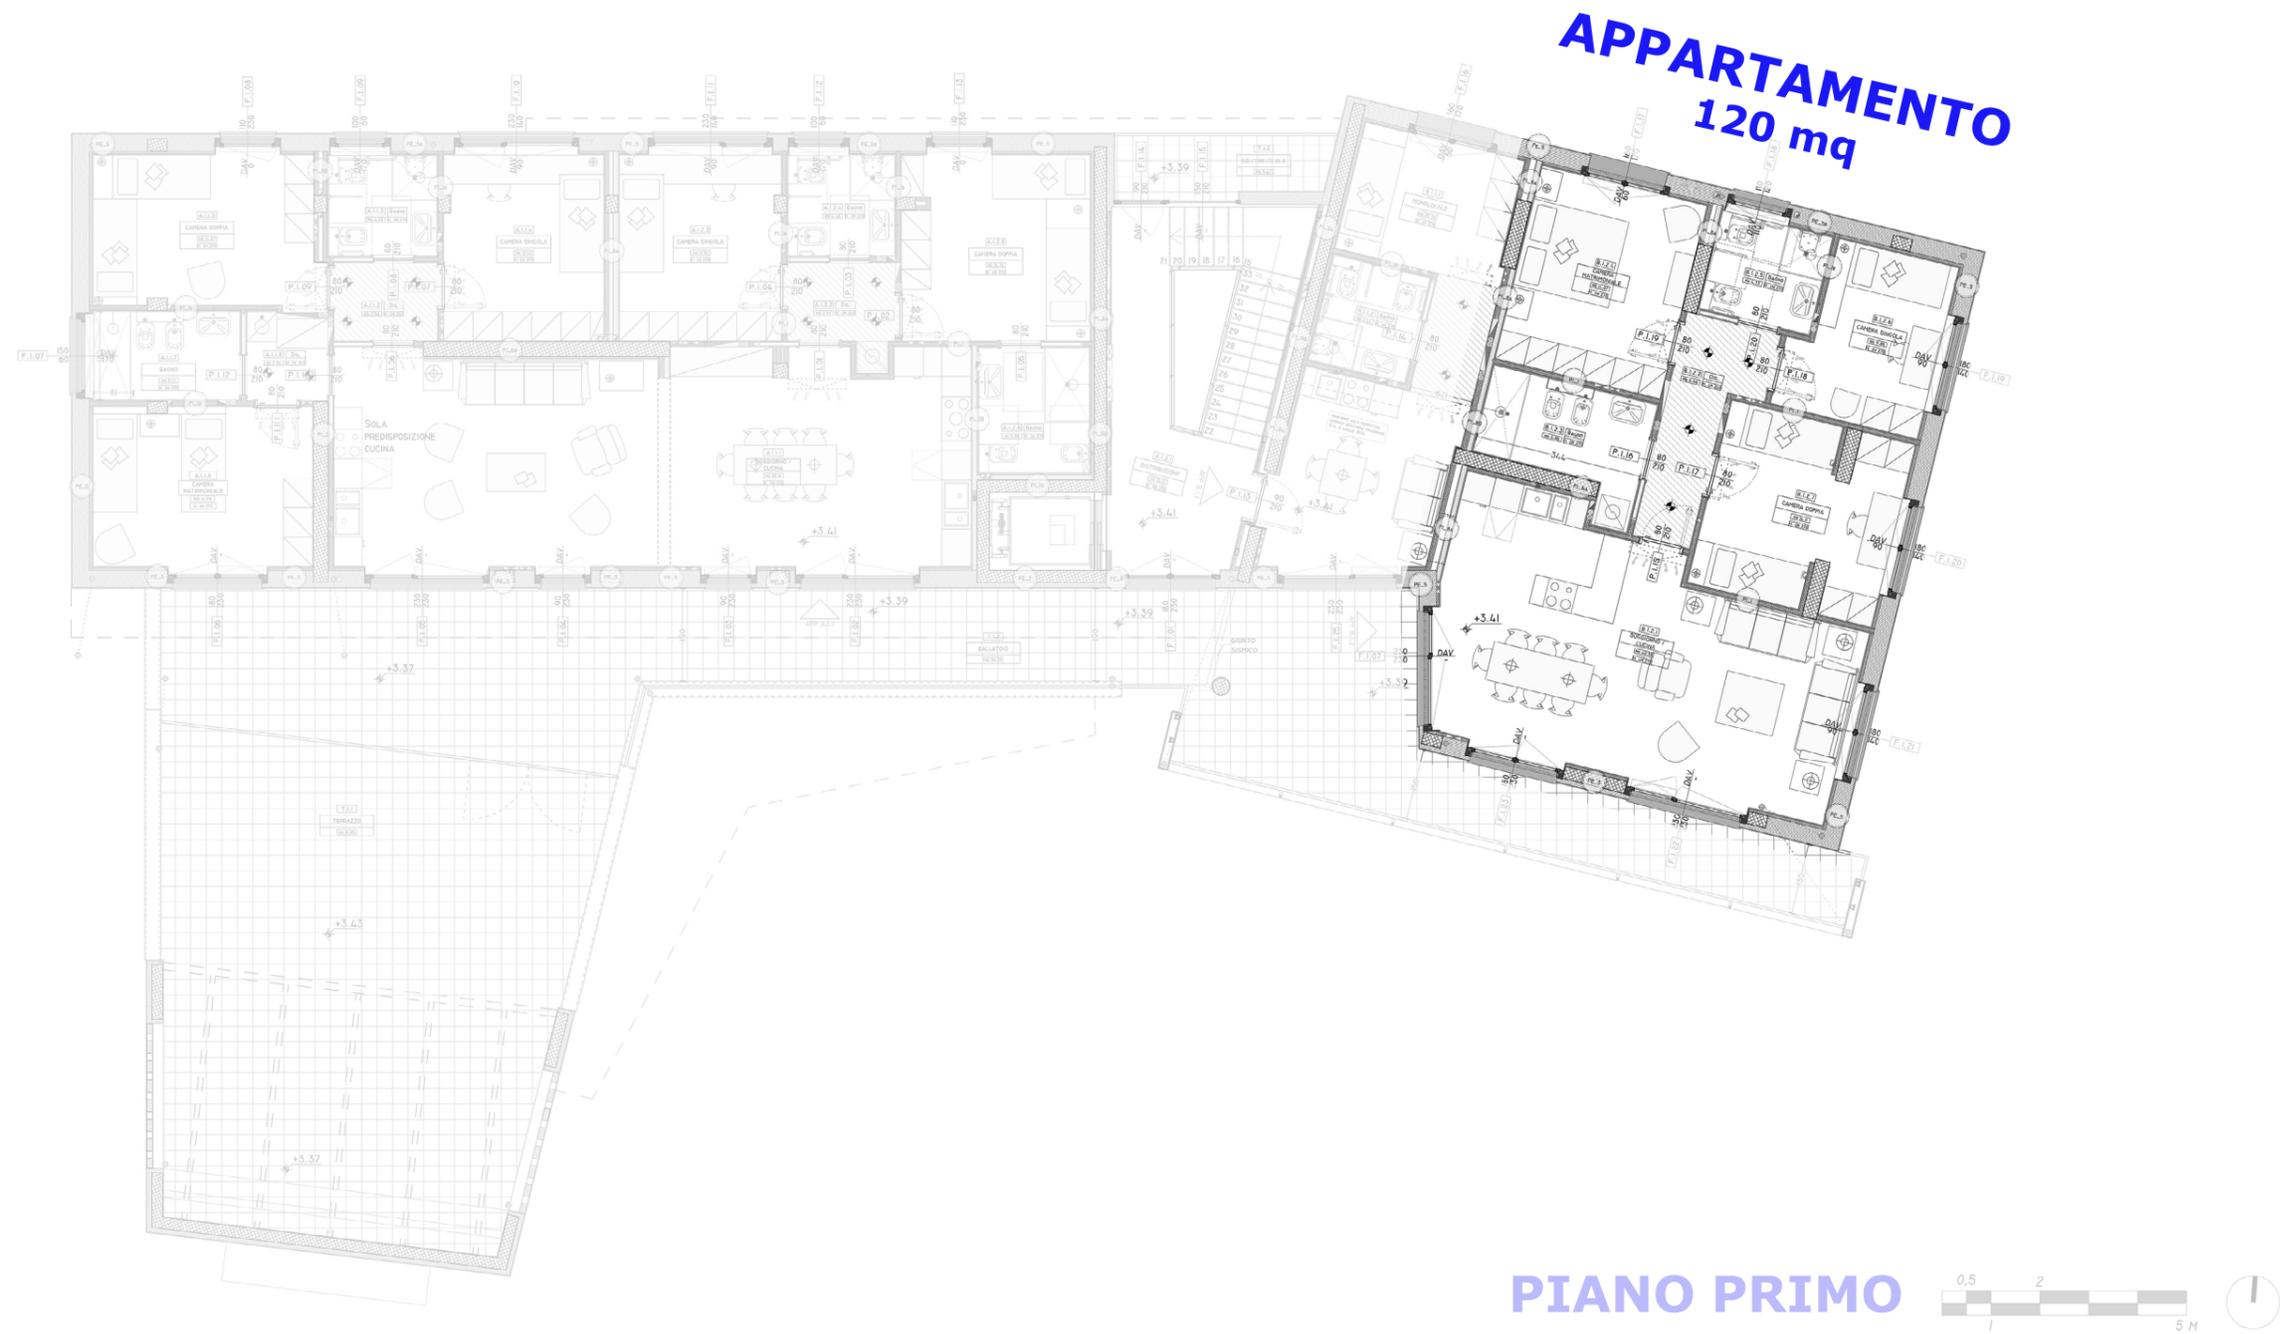

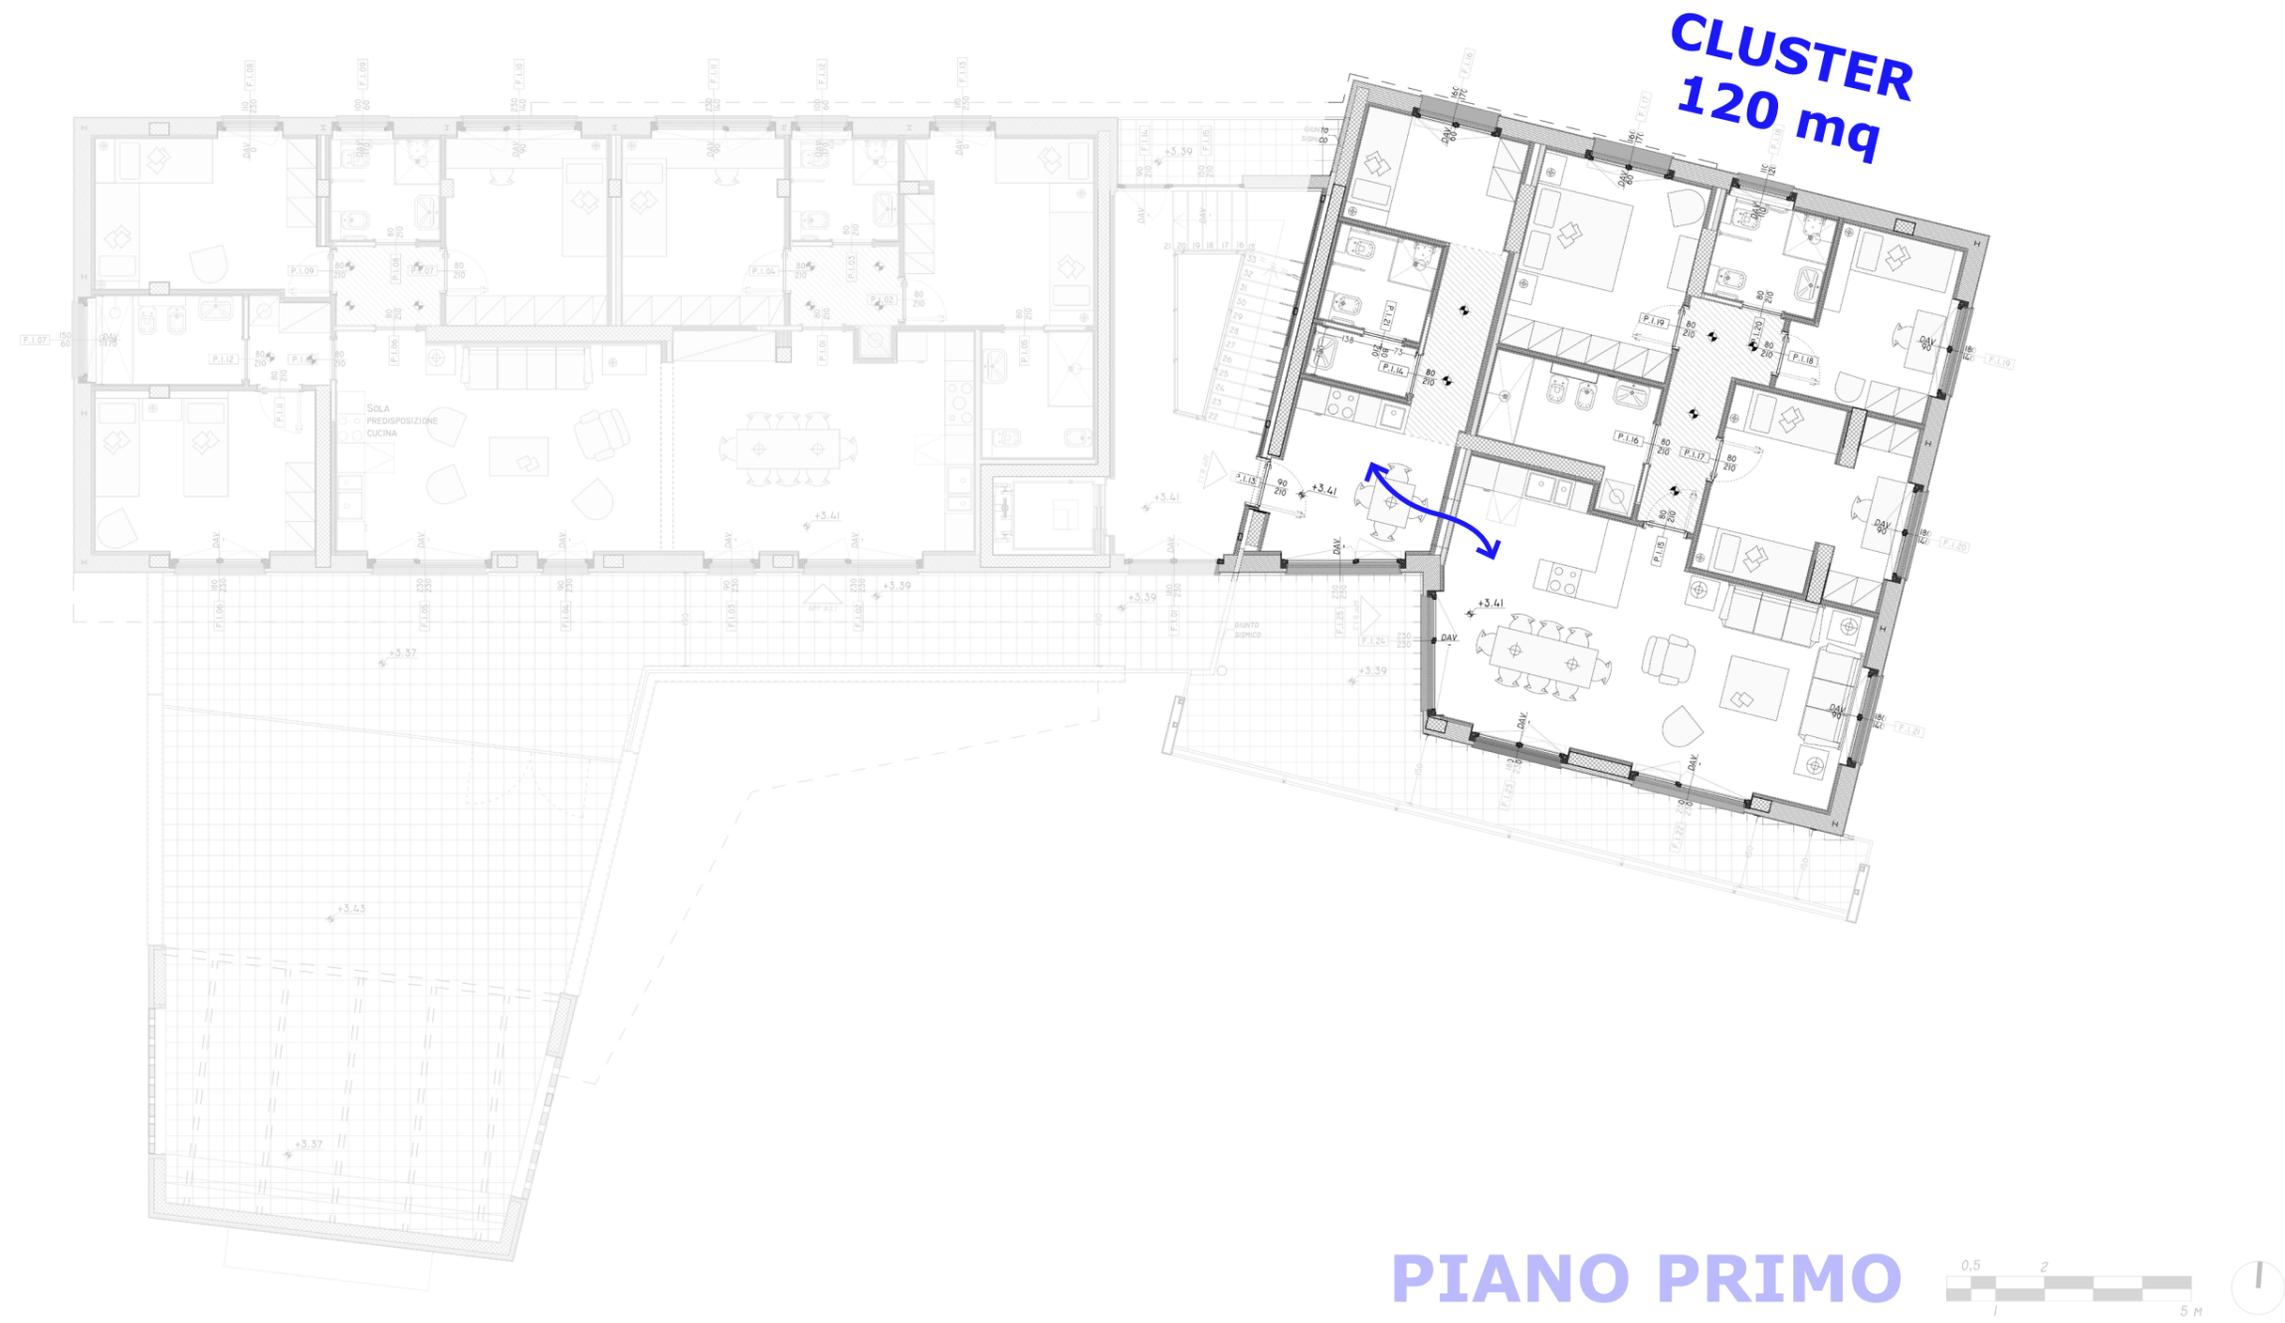




PIANO SECONDO

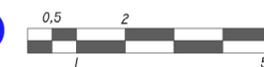


APPARTAMENTO 93 mq

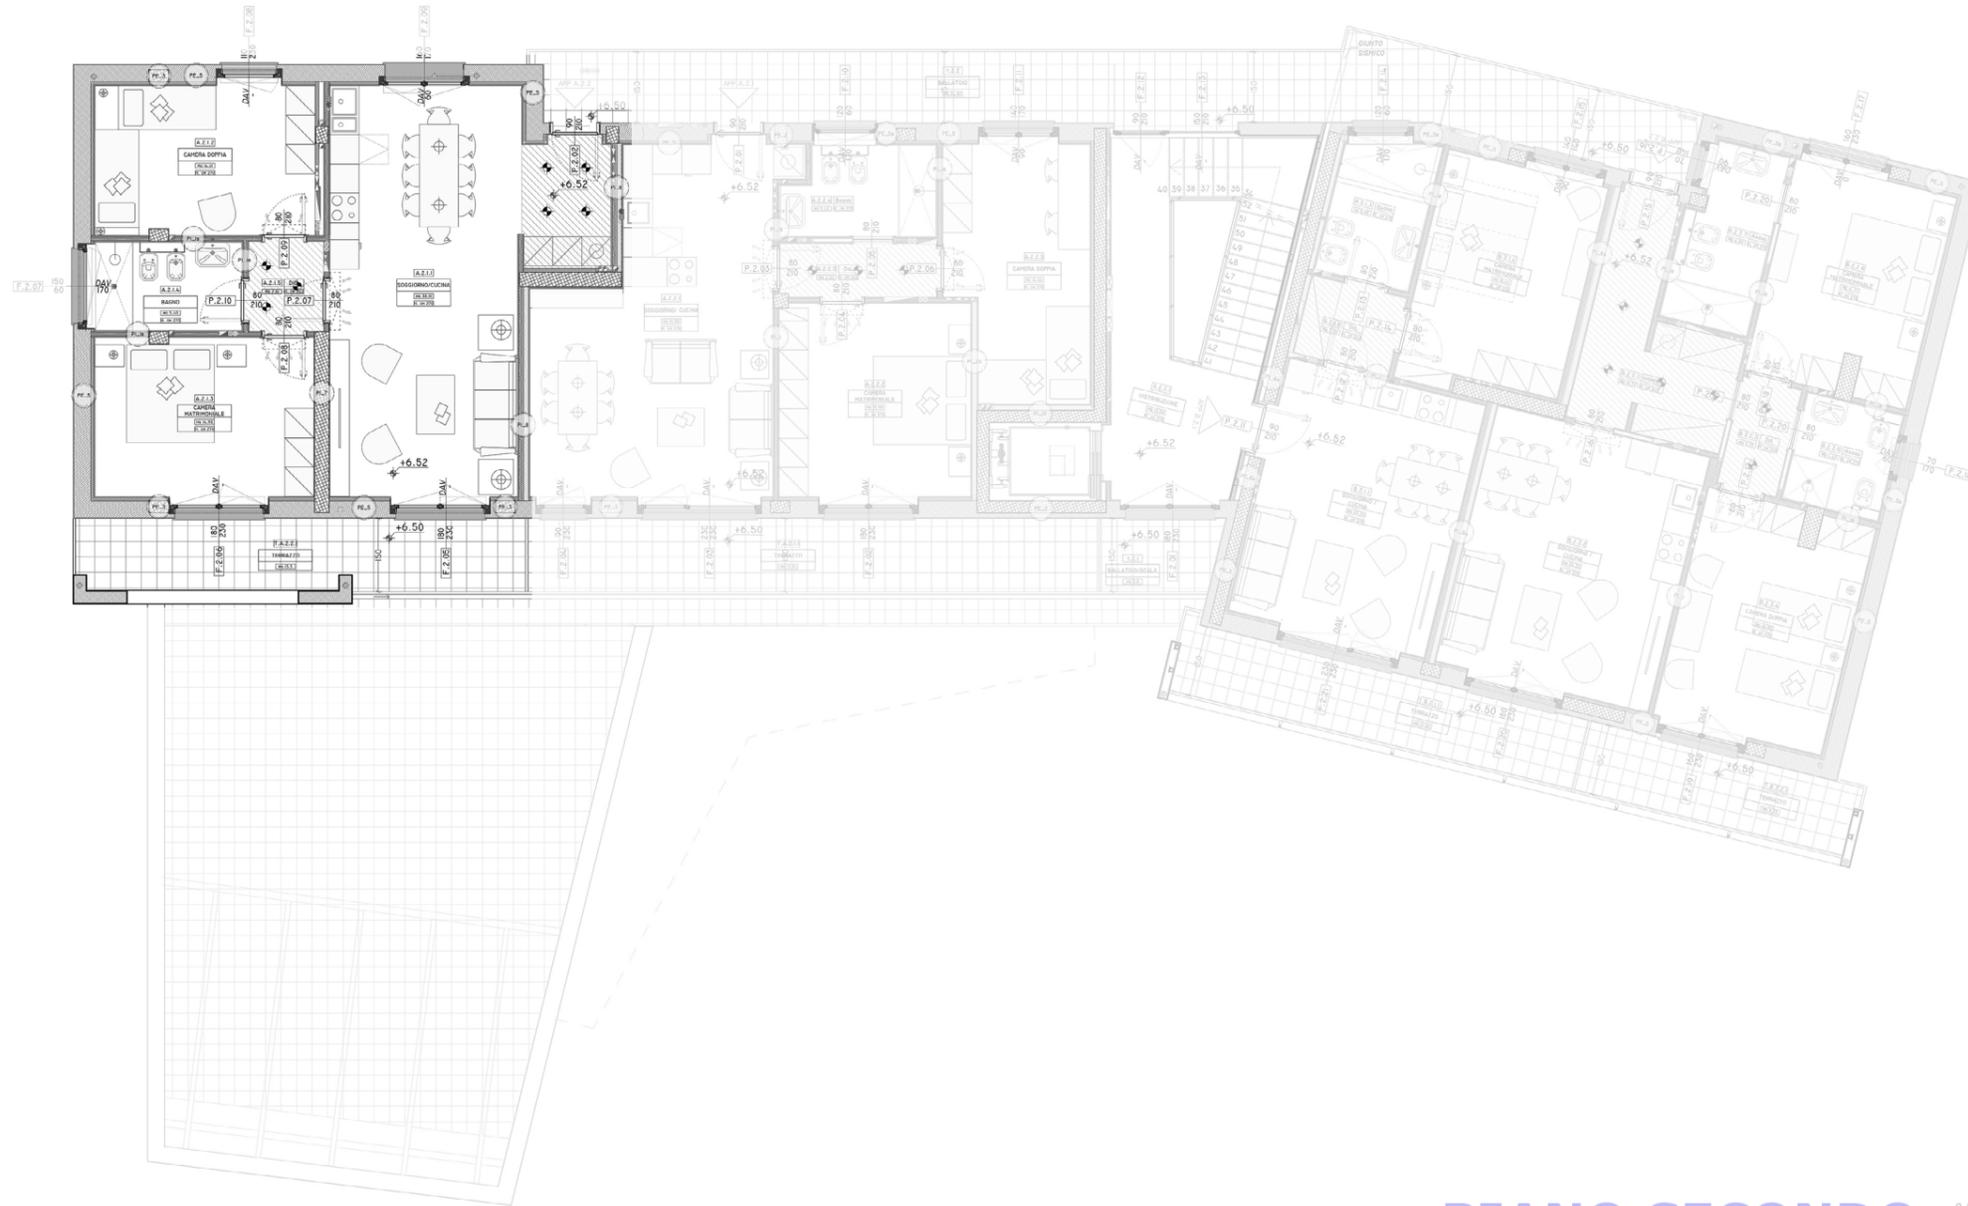

PIANO SECONDO




APPARTAMENTO 85 mq

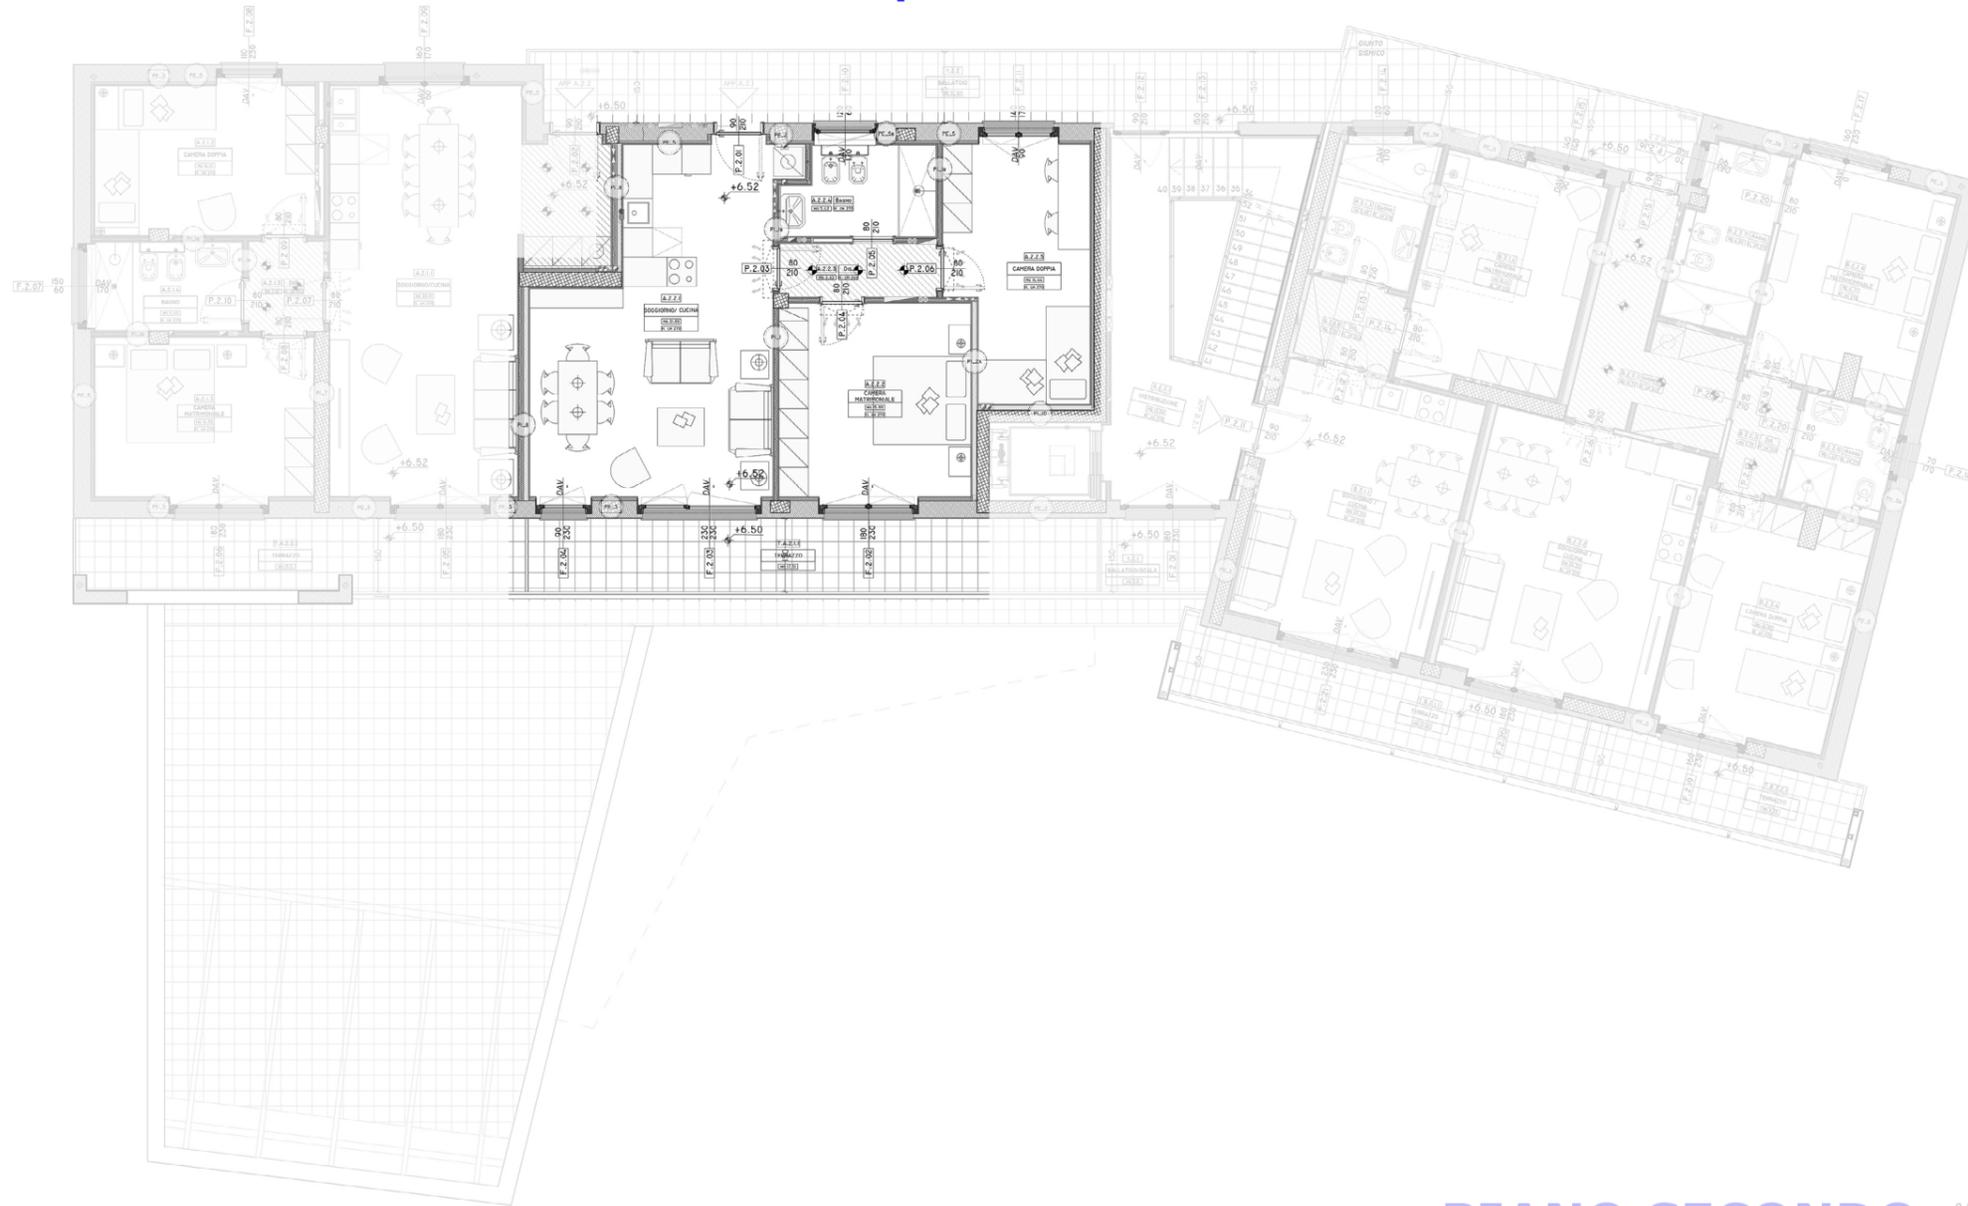

PIANO SECONDO





APPARTAMENTO
58 mq

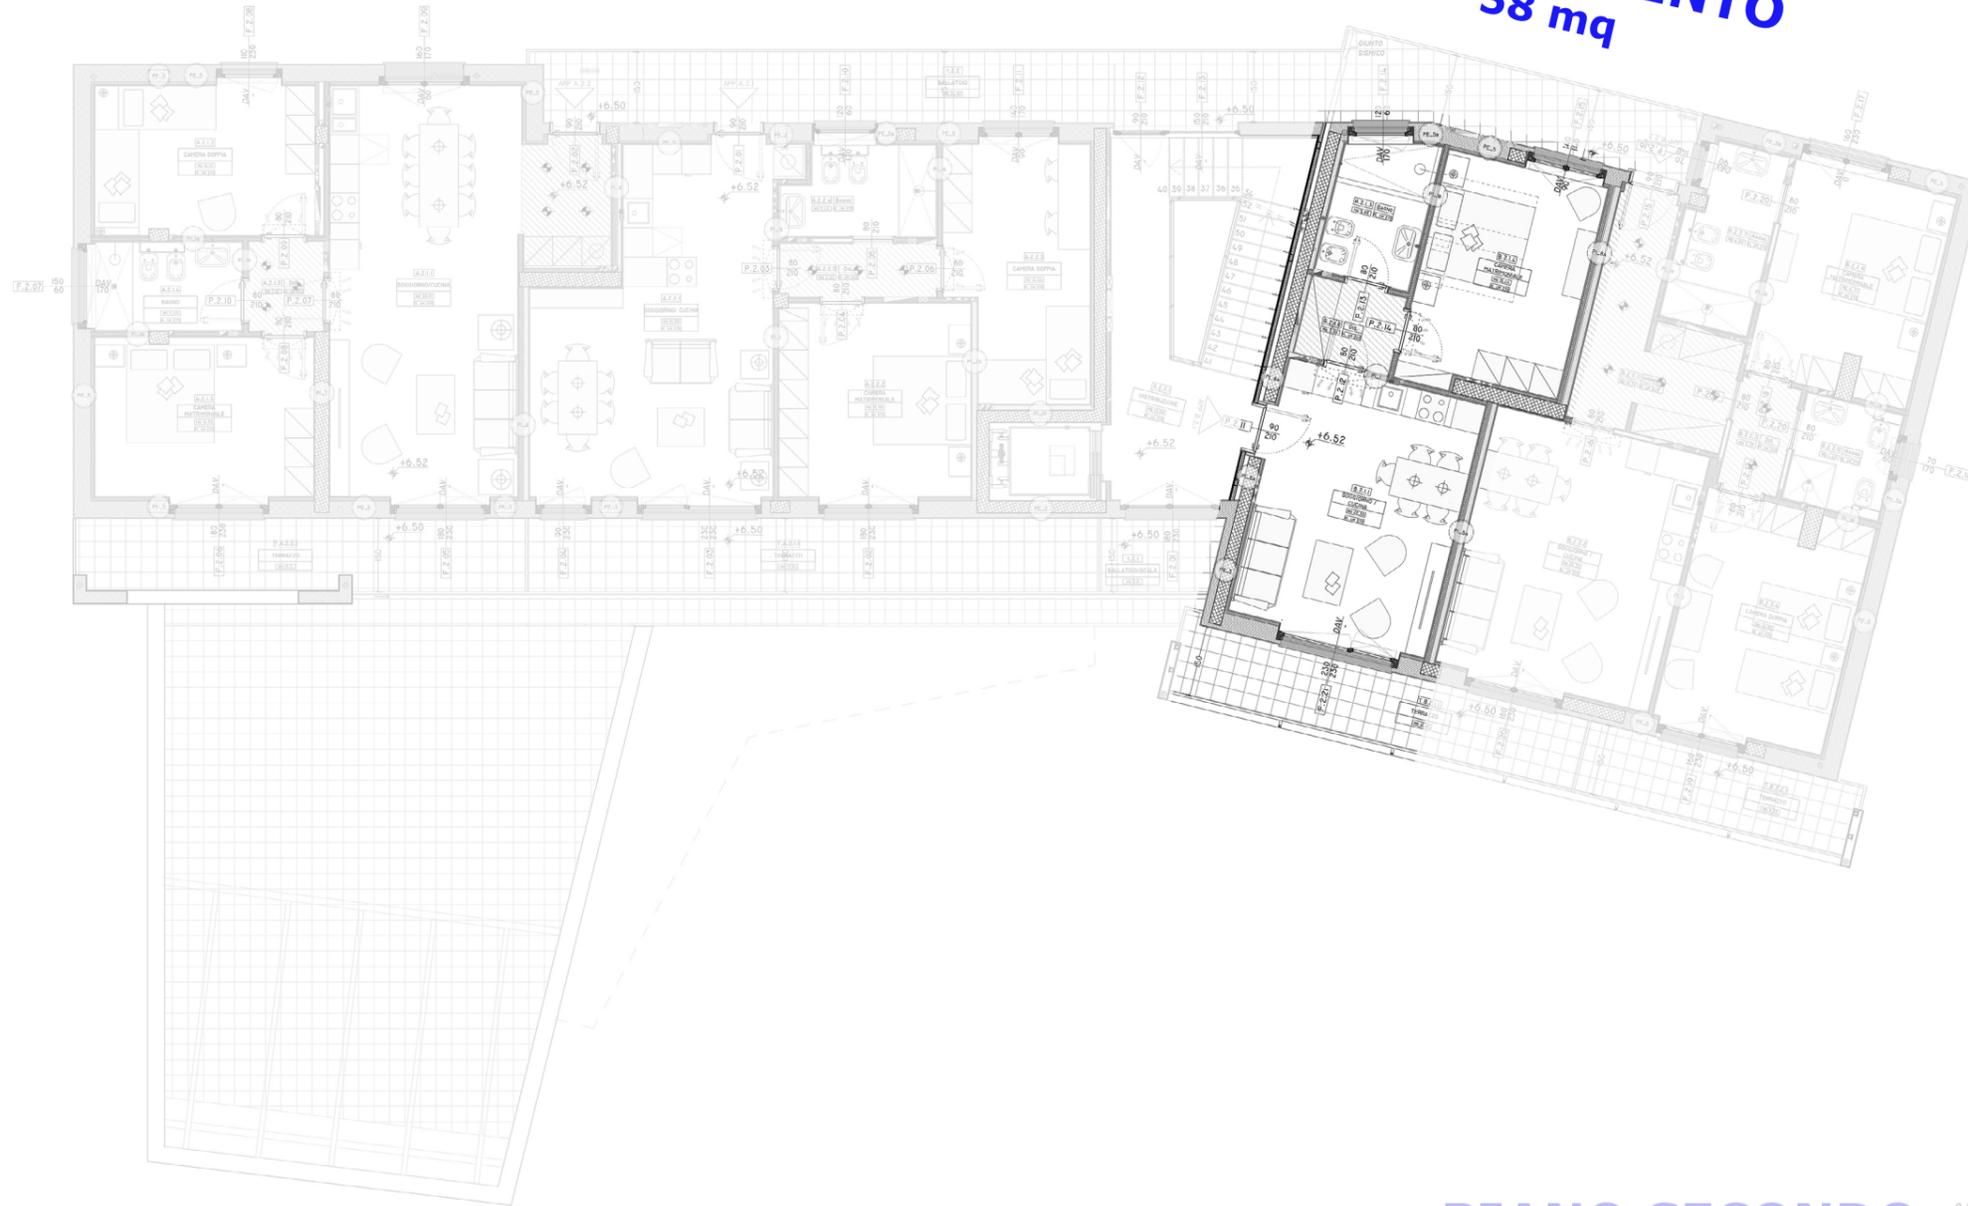

PIANO SECONDO



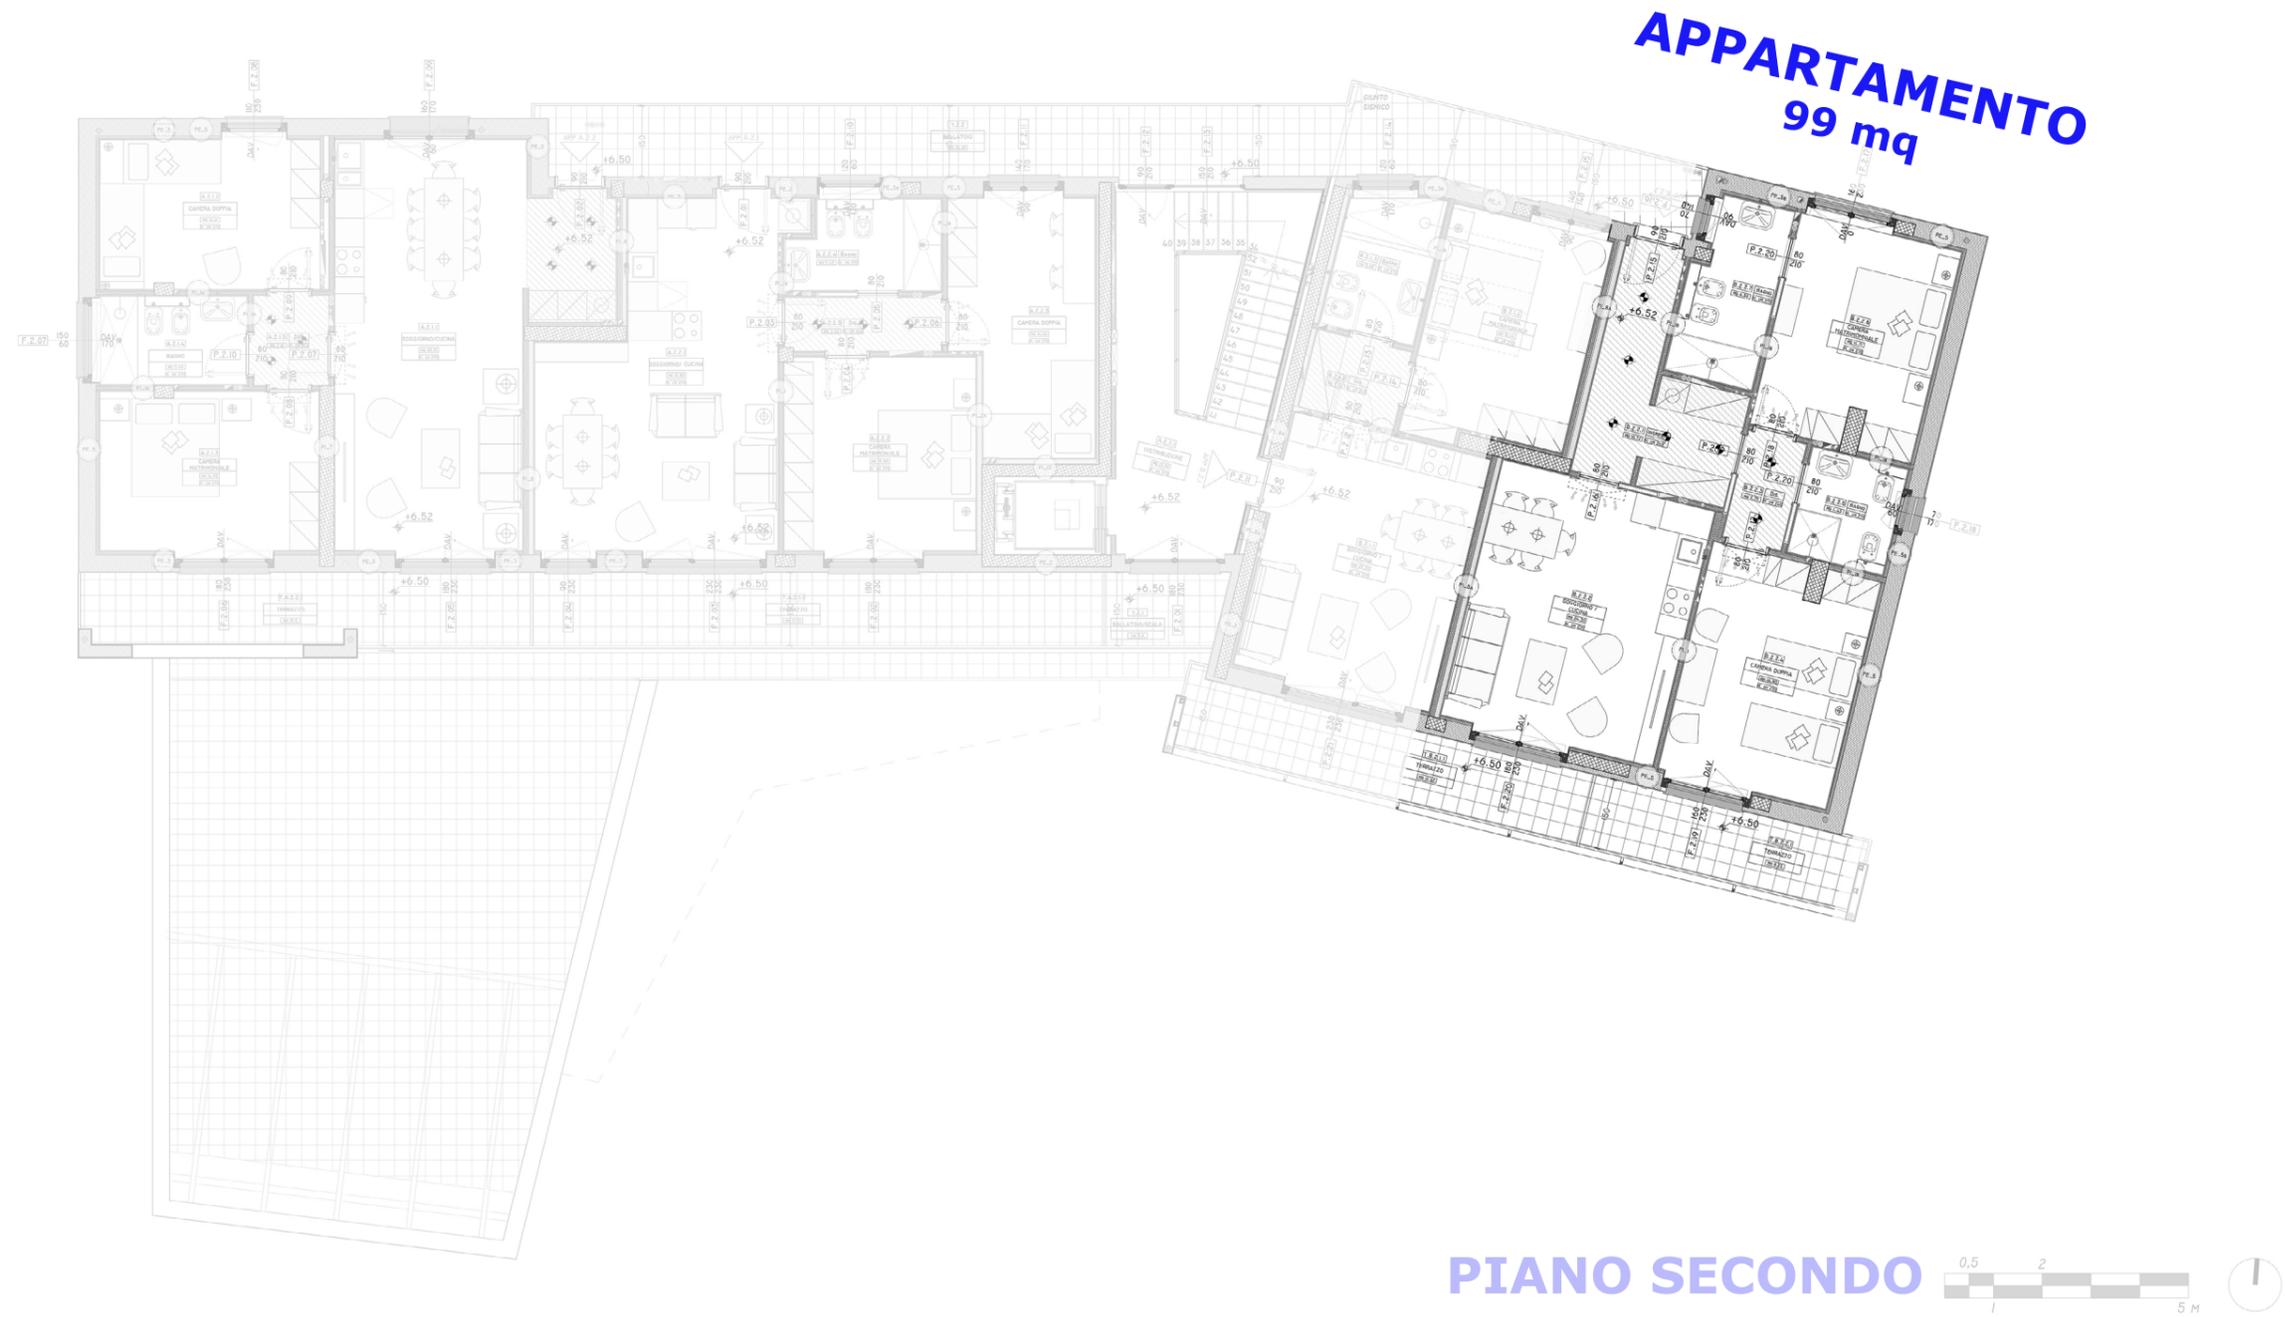


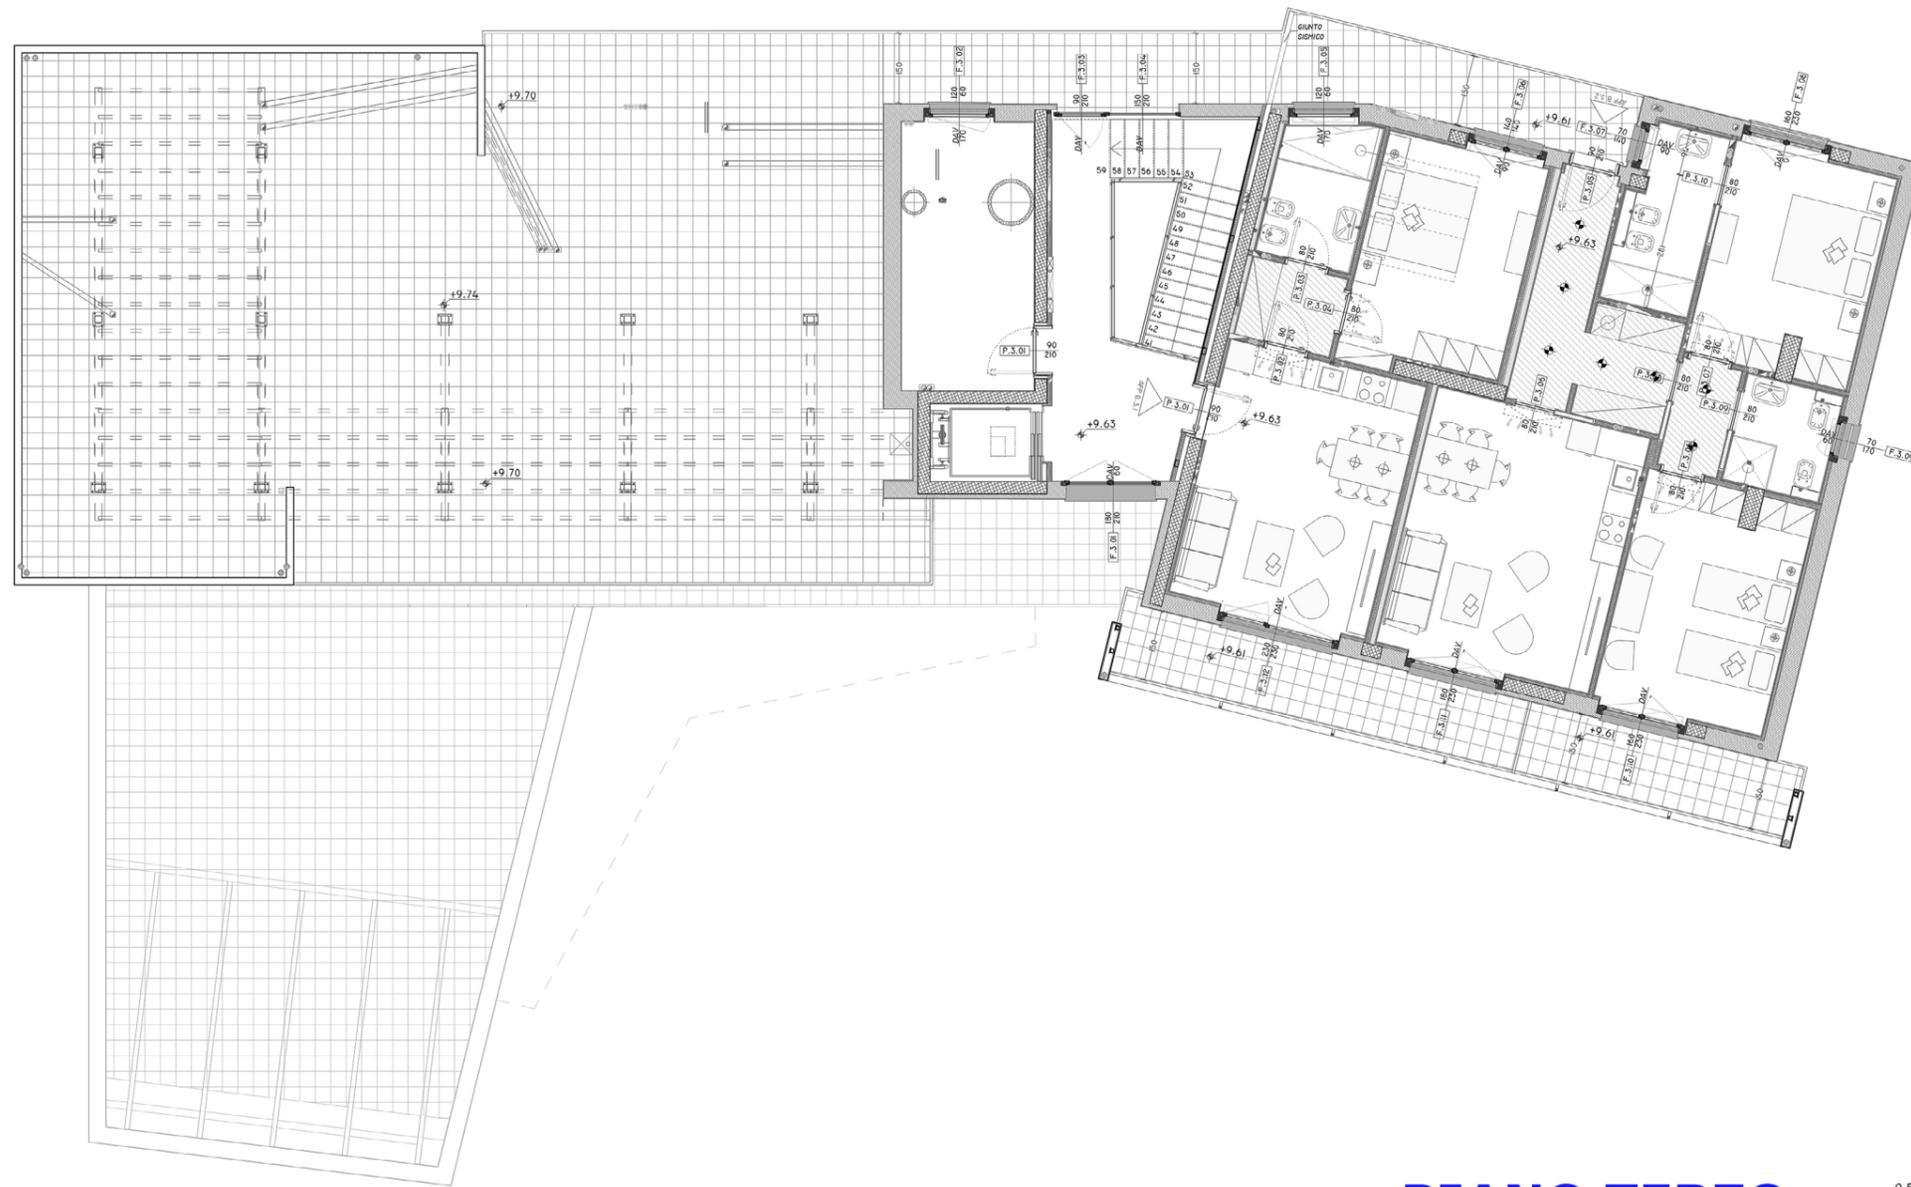

PIANO TERZO




APPARTAMENTO
58 mq

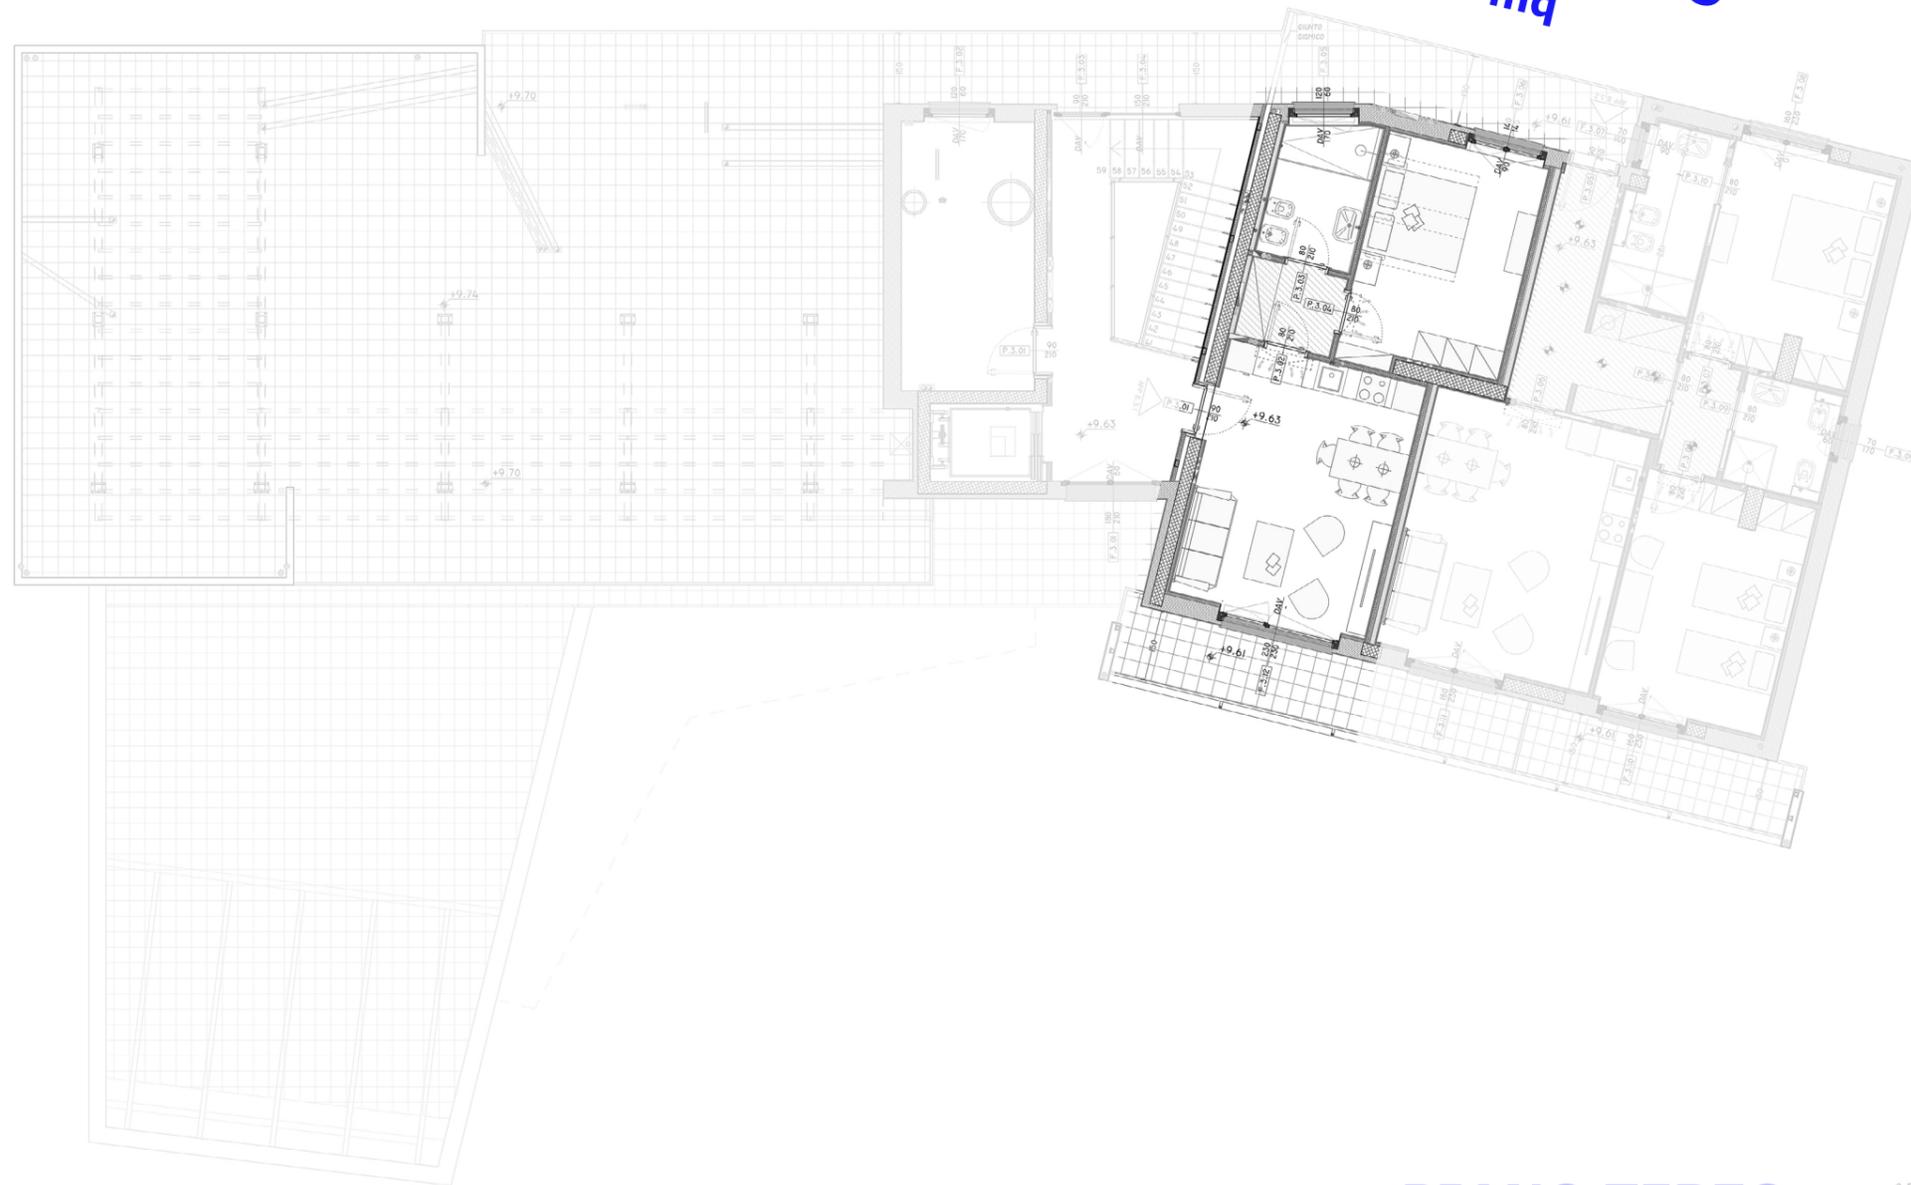

PIANO TERZO



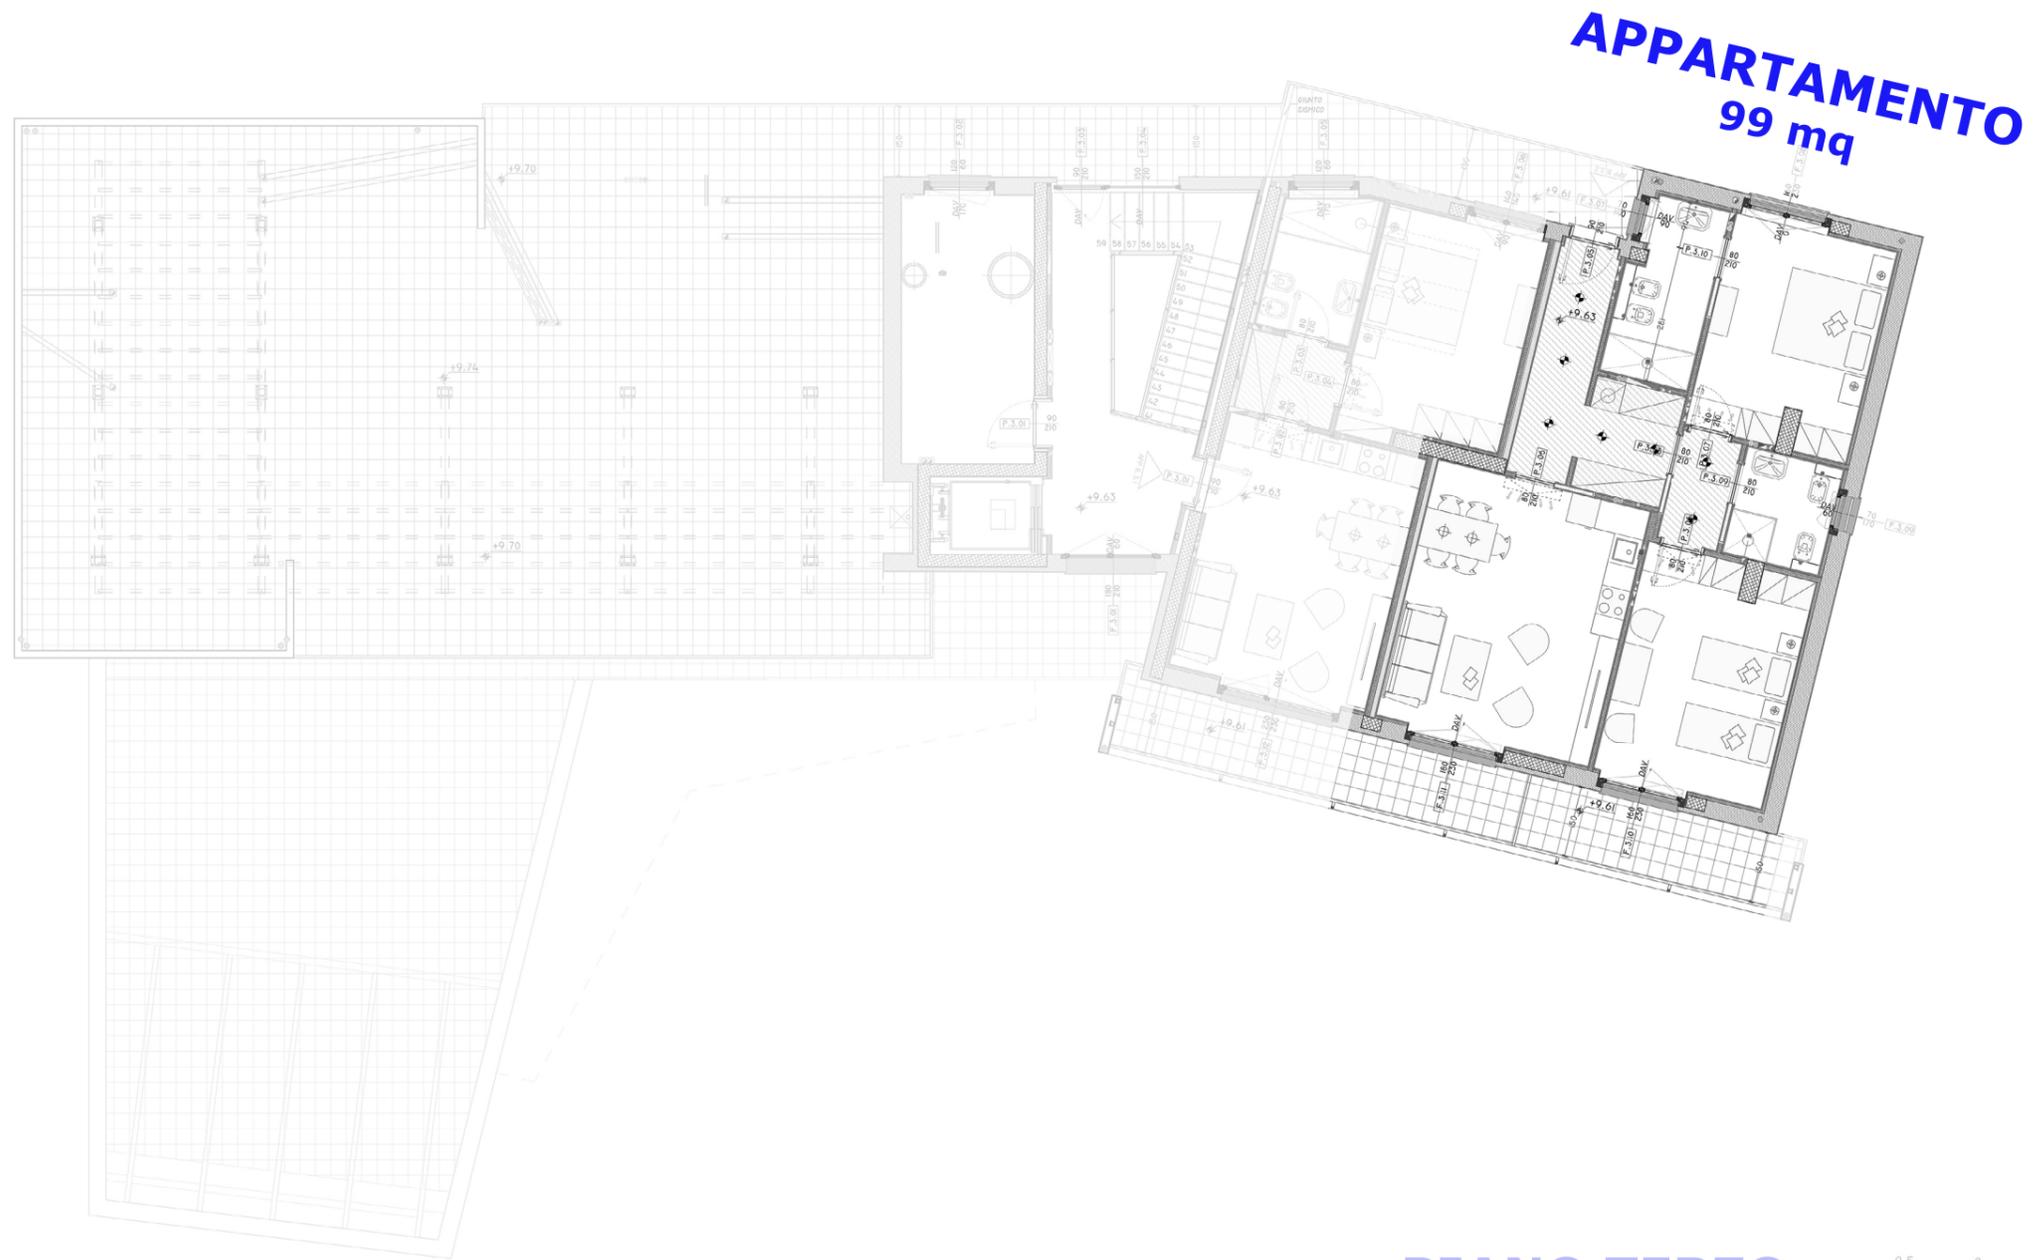

PIANO TERZO



SOLIERA
CHE
CAMBIA

PER UNA CITTÀ INCLUSIVA



GRAZIE



COMUNE DI SOLIERA
PROVINCIA DI MODENA