


COMUNE DI SOLIERA

PROVINCIA DI MODENA

| | | |
|---|---|--|
| PLANIMETRIA D'INSIEME piante scala 1:500 | PERMESSO DI COSTRUIRE per la demolizione e ricostruzione di nuove stalle a Soliera, in via Croce Lama n°55 per conto della: | TAVOLA 1 STATO DI FATTO PROGETTO |
| | AZIENDA AGRICOLA LUGLI CELESTE | |
| FOGLIO 33 PARTICELLA 402 | | |
| | | |
| | LA PROPRIETA' _____ | IL TECNICO _____ Febbraio 2020 |

SALVATERRA ROBERTO Geometra - 41019 Soliera (Mo) via Roma, 325 Tel. 059 565155 Fax 059 565417 info@studiosalvaterra.it


© RISERVANDO LA PROPRIETA' DI QUESTO DISEGNO CON DIVIETO DI RIPRODUZIONE E DI RENDERSI NOTO A TERZI SENZA AUTORIZZAZIONE

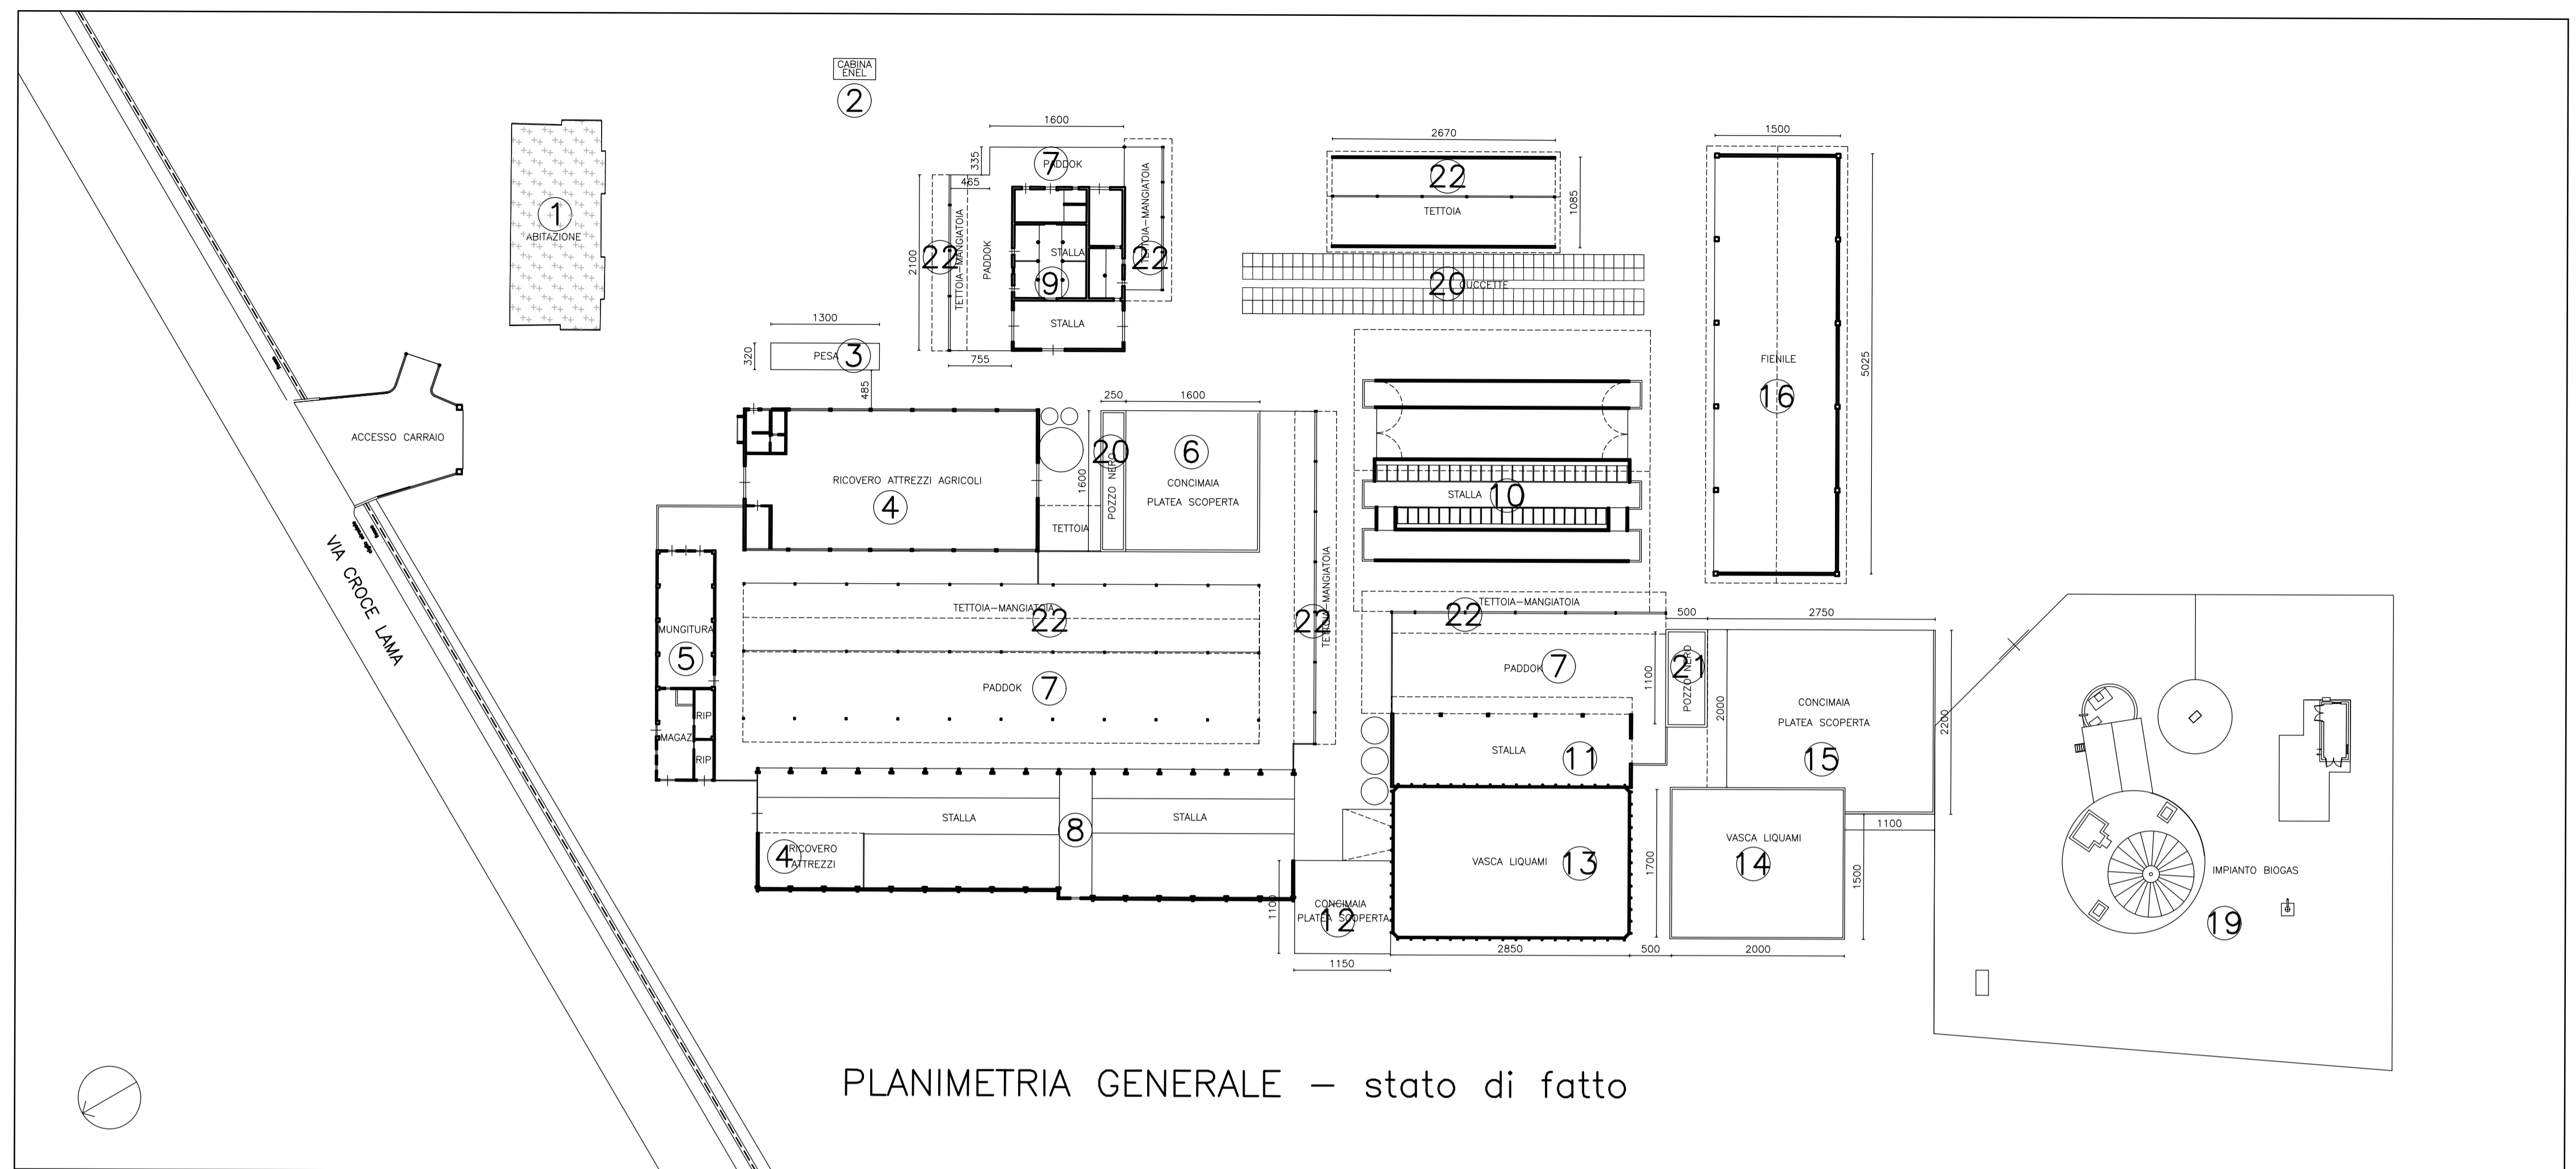

PLANIMETRIA GENERALE - stato di fatto

LEGENDA

- ① Abitazione
- ② Cabina Enel
- ③ Pesa
- ④ Ricovero attrezzi agricoli
- ⑤ Mungitura - Magazzino - Ripostiglio
- ⑥ Concimaia Platea scoperta
- ⑦ Paddock
- ⑧ Stalla a stabulazione libera
- ⑨ Stalla a stabulazione libera con cuccette - Progetto
- ⑩ Stalla a stabulazione libera con cuccette
- ⑪ Stalla a stabulazione libera
- ⑫ Concimaia Platea scoperta
- ⑬ Vasca liquami
- ⑭ Vasca liquami
- ⑮ Concimaia Platea scoperta
- ⑯ Fienile
- ⑰ Stalla a stabulazione libera - Progetto
- ⑱ Impianto ad essiccazione forzata - Progetto
- ⑲ Impianto Biogas
- ⑳ Cuccette per vitelli
- ㉑ Pozzo nero
- ㉒ Tettoia - Mangiatoia

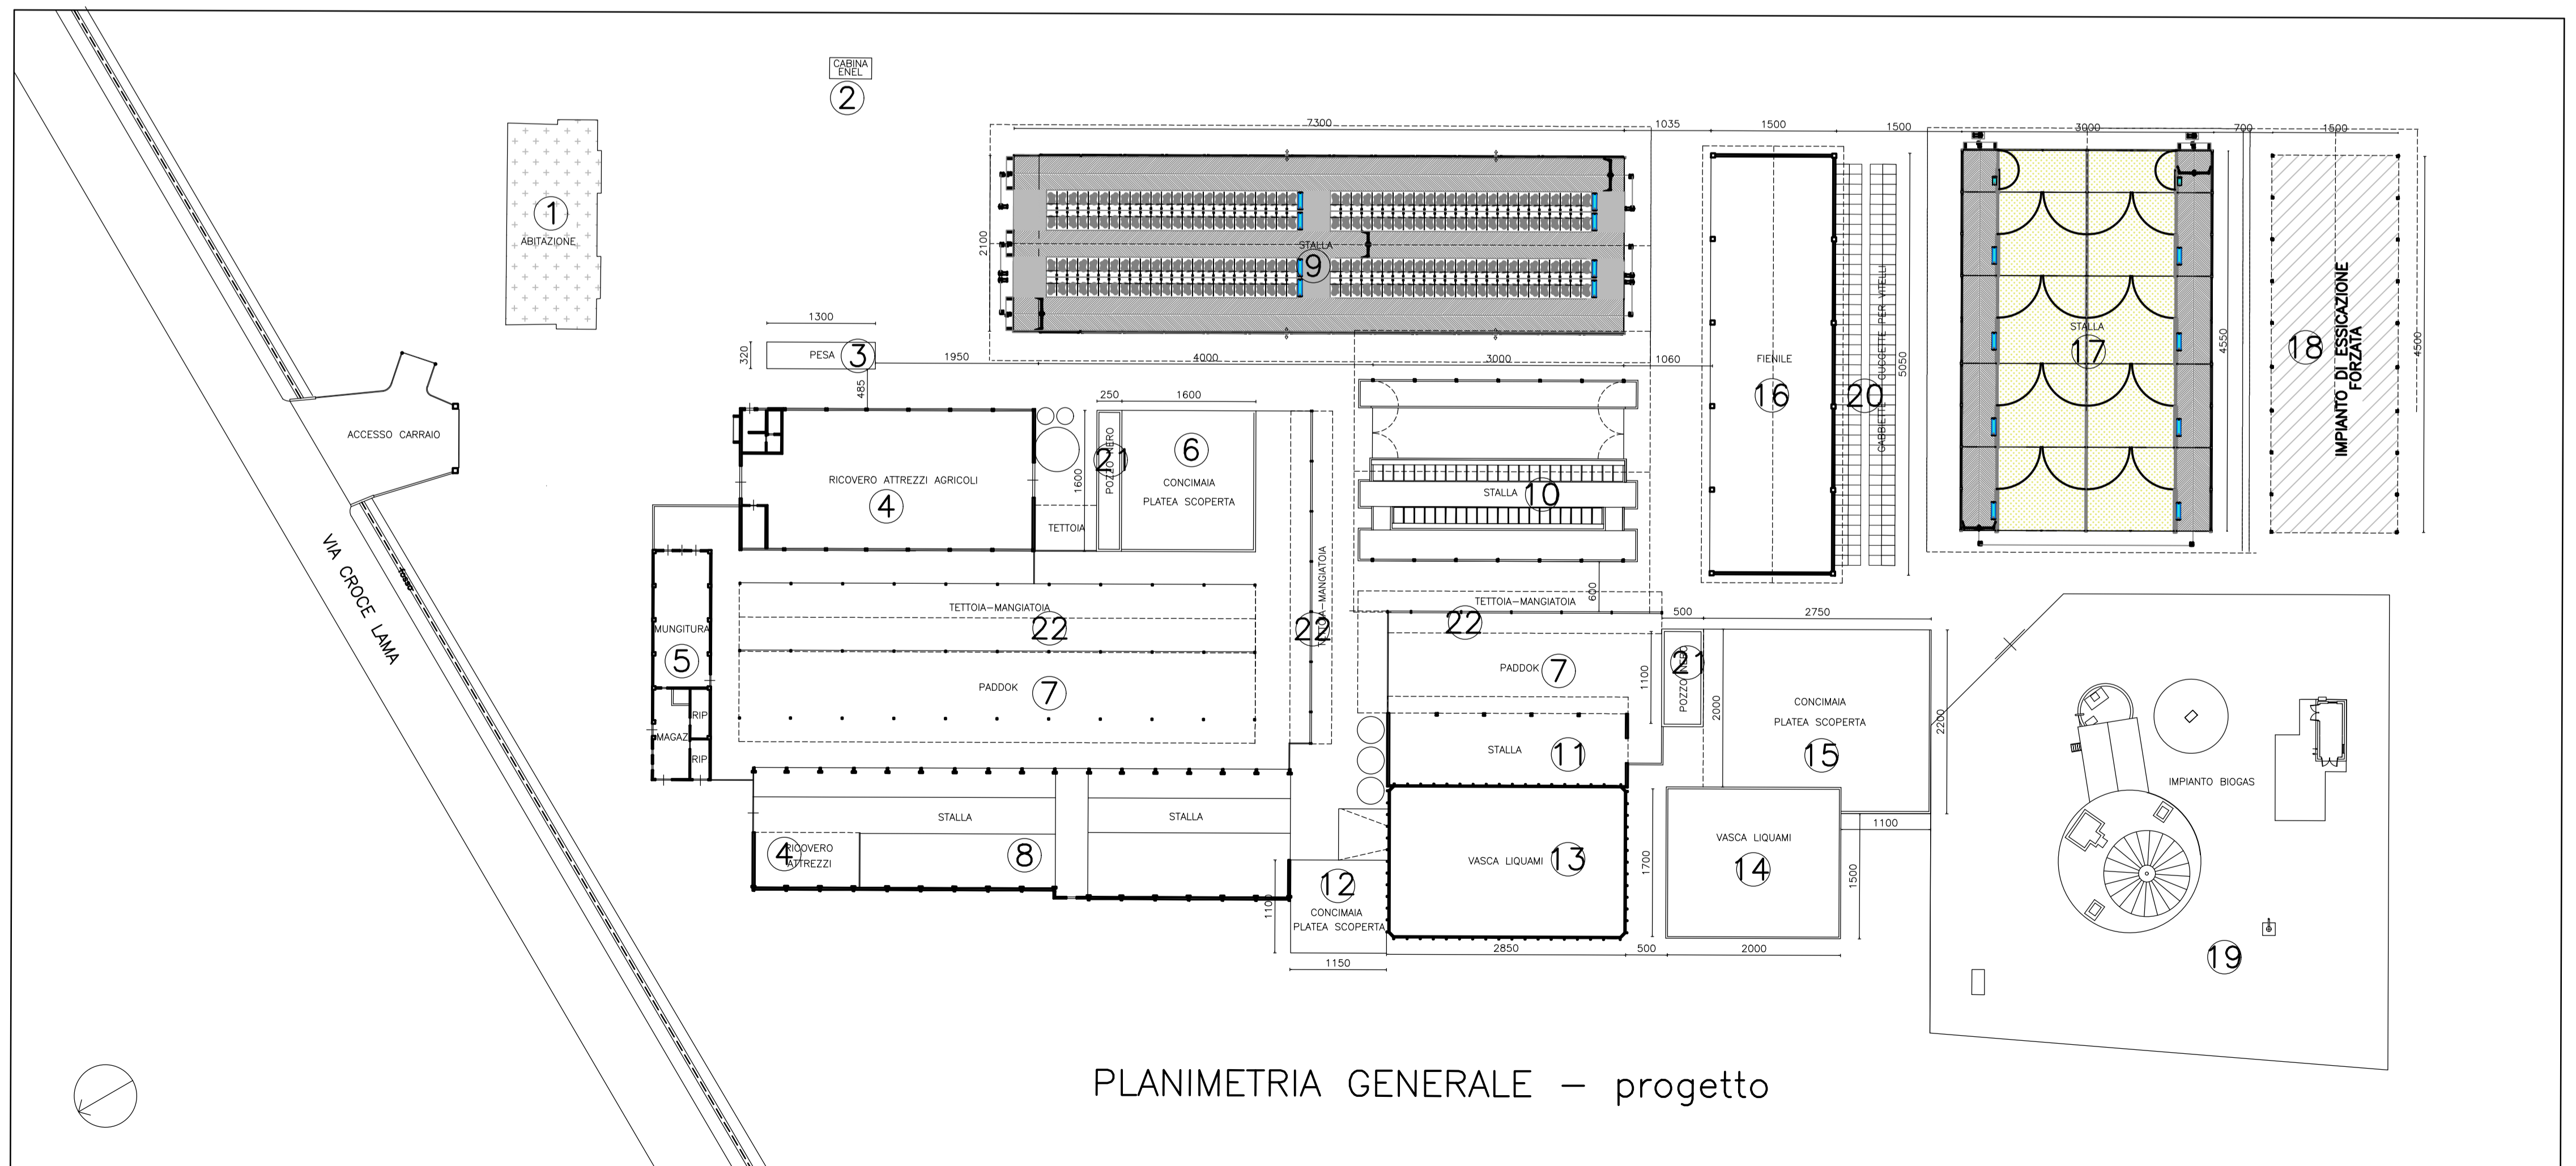

PLANIMETRIA GENERALE - progetto