
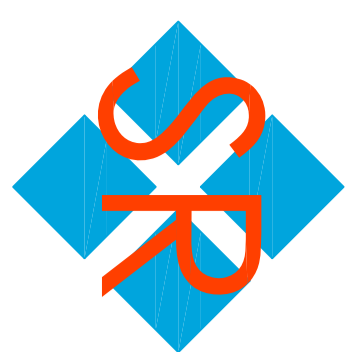



PLANIMETRIA GENERALE distanze confini visuale libera scala: 1:500/250	PROCEDIMENTO UNICO ART.53 - L.R.n.24, per la demolizione e ricostruzione di due nuove stalle e un essiccatoio a Soliera, in via Croce Lama n.96 per conto della:	TAVOLA 7
	Proprietà: AZIENDA AGRICOLA LUIGI CELESTE Localit�: SOCIET� AGRICOLA LUIGI di Luigi Stefano & C S.n.c.	

FOGLIO 33
PARTICELLA 402

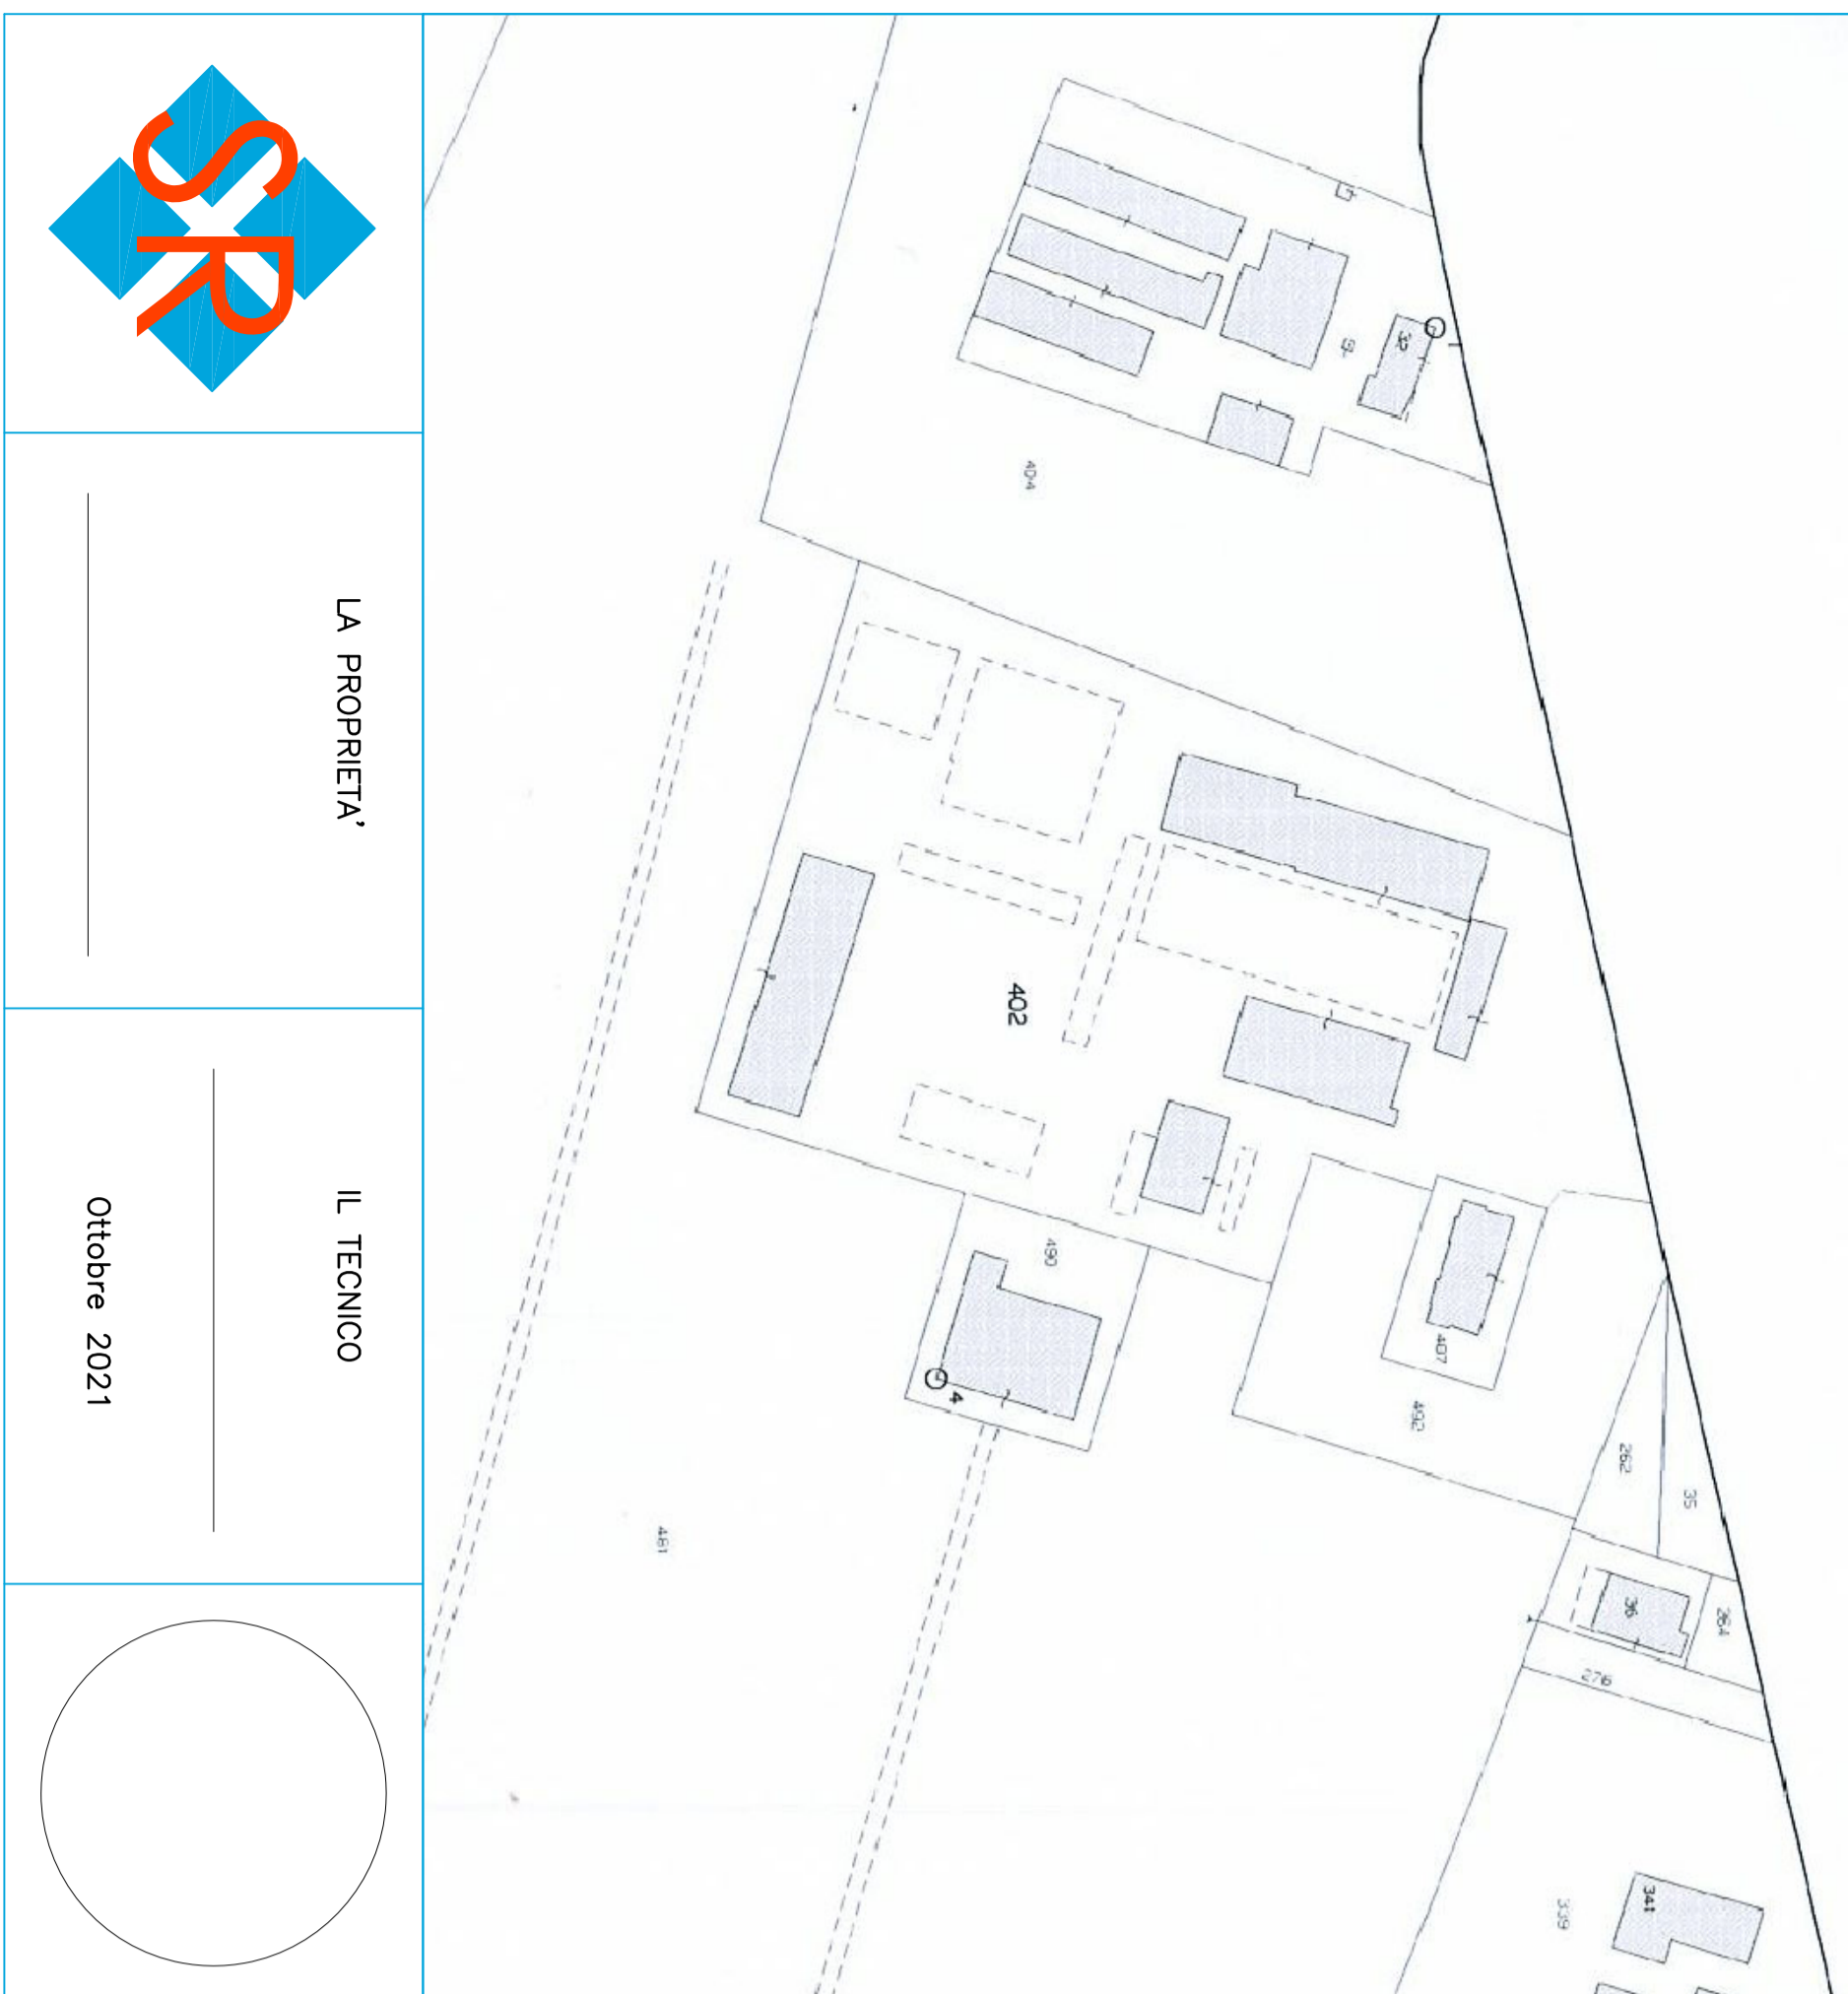

LA PROPRIET 



IL TECNICO

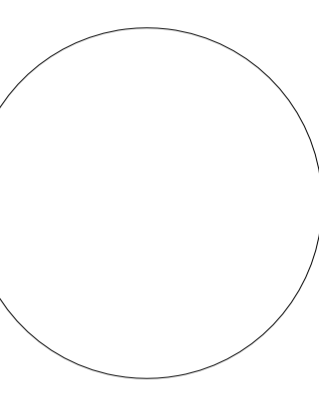

SALVATERRA ROBERTO Geometra - 41019 Soliera (Mo) via Roma, 325 Tel. 059 565155 Fax 059 565417
 info@studiocivile.com


o riserviamo la presente a questo oggetto con effetto di approvazione e di trascritto verso a tutti senza autorizzazione

edifici in progetto

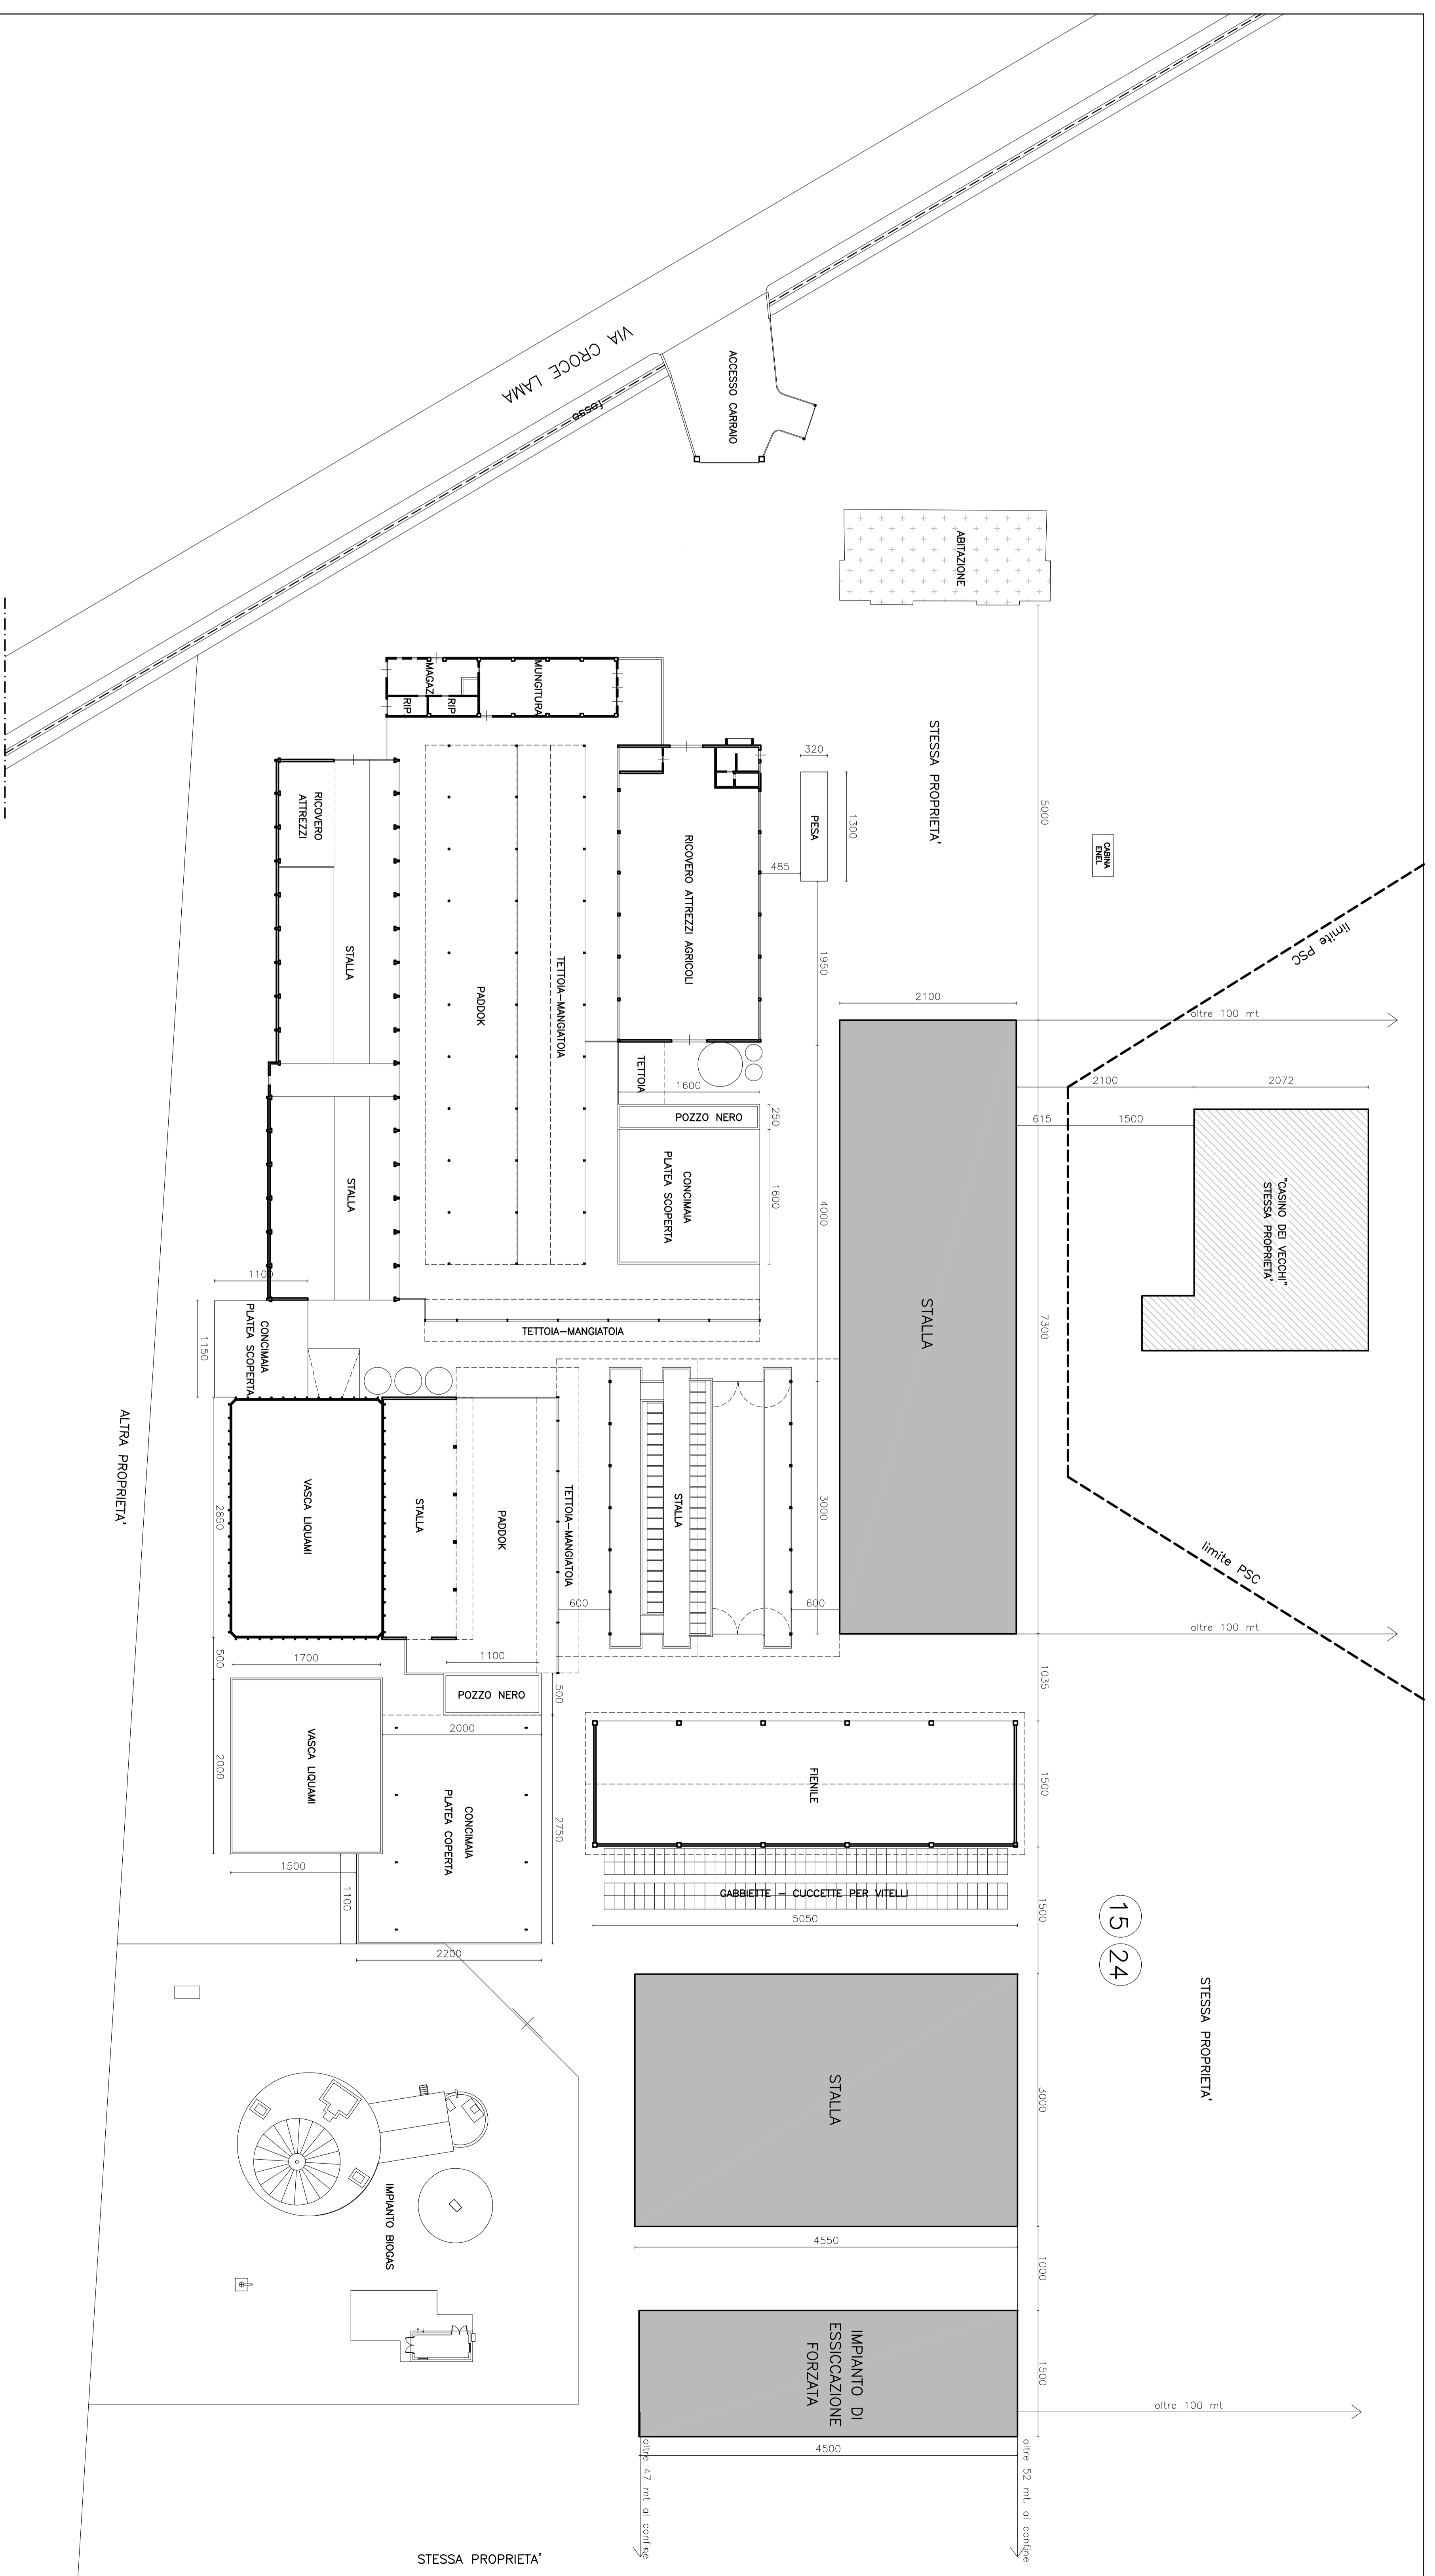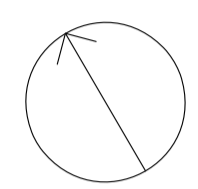

PLANIMETRIA GENERALE — distanze dai confini

scala 1:500

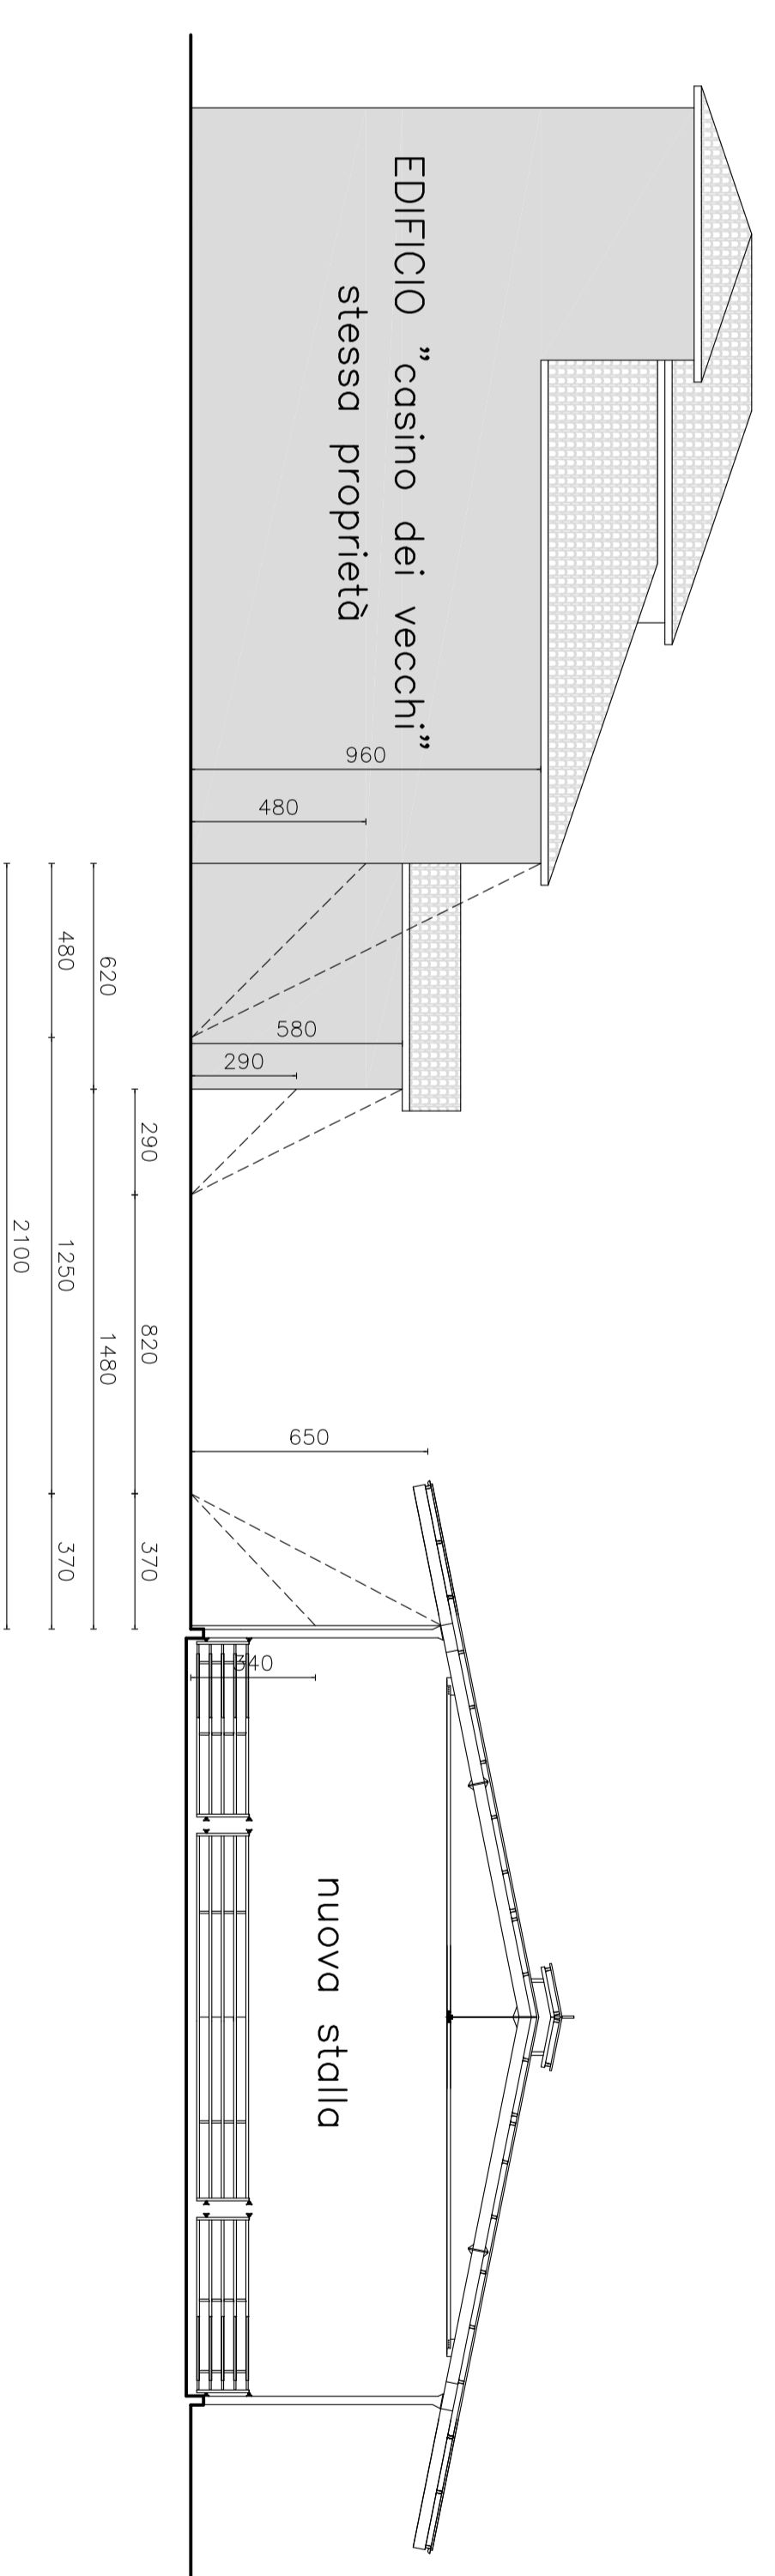

VISUALE LIBERA (VL)

scala 1:250