


**SCHEMA SEMPLIFICATO - LINEA AUTOMATICA SCURI 1**

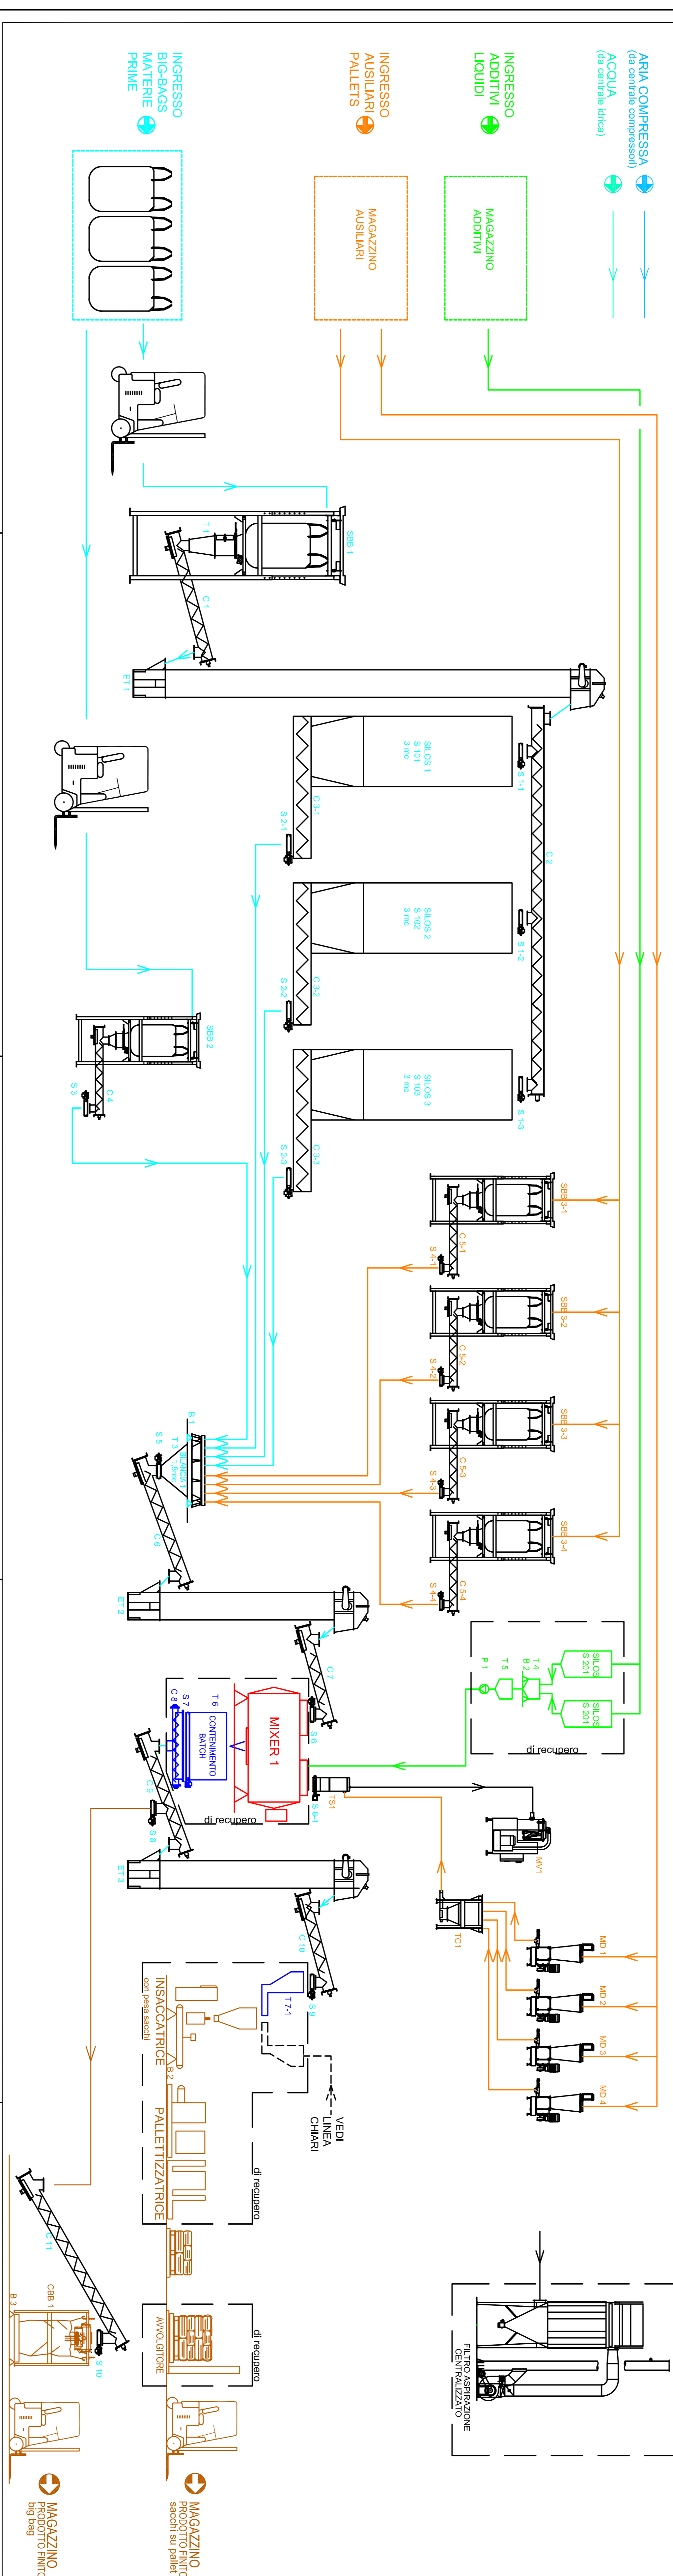

**LEGENDA :**


OR-SELL s.p.a. Via Lametia n°146 LIMIDI DI SOLIERA (MO)  
 NUOVO IMPIANTO AUTOMATICO DI MISCELAZIONE  
 TAV. EG.2 - SCHEMA SEMPLIFICATO - LINEA AUTOMATICA SCURI 1  
 Codice C2990020  
 Data: 15 Giugno 2020  
