


SCHEMA SEMPLIFICATO - LINEA AUTOMATICA CHIARI 2

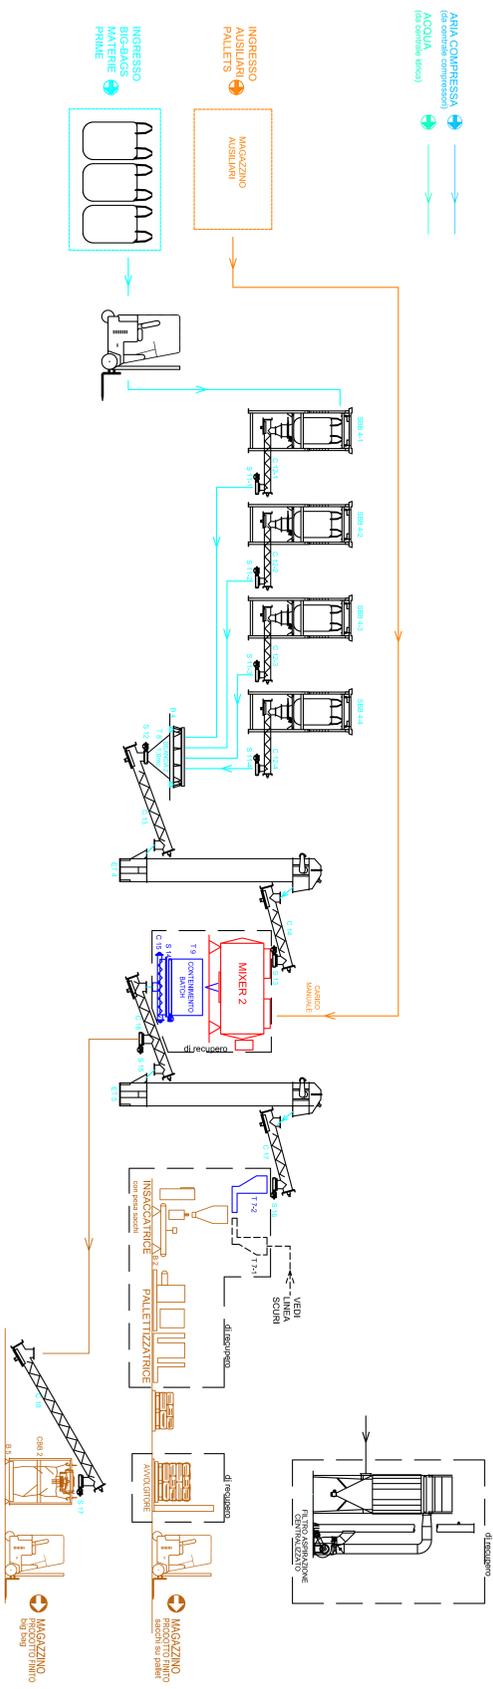

LEGENDA :

STABILIMENTO	SOLA	ORGANIZZAZIONE
1.1	1.1	ELAVATORE A NAZZE
1.2	1.2	CHORO BR-300
1.3	1.3	SMOULI BR-300
1.4	1.4	TRIMOLIA
1.5	1.5	DOZZA
1.6	1.6	SERENA (MOLTA A DEQUINA)
1.7	1.7	BEKKA (CELLA A CHORO)

MACCHINE ESISTENTI (DI RECUPERO)

OR-SELL s.p.a. Via Lametia n°146 LIMIDI DI SOLIERA (MO)

NUOVO IMPIANTO AUTOMATICO DI MISCELAZIONE TAV. EG.3 - SCHEMA SEMPLIFICATO - LINEA AUTOMATICA CHIARI 2

Codice: C2990030

15 giugno 2020

15 giugno 2020