
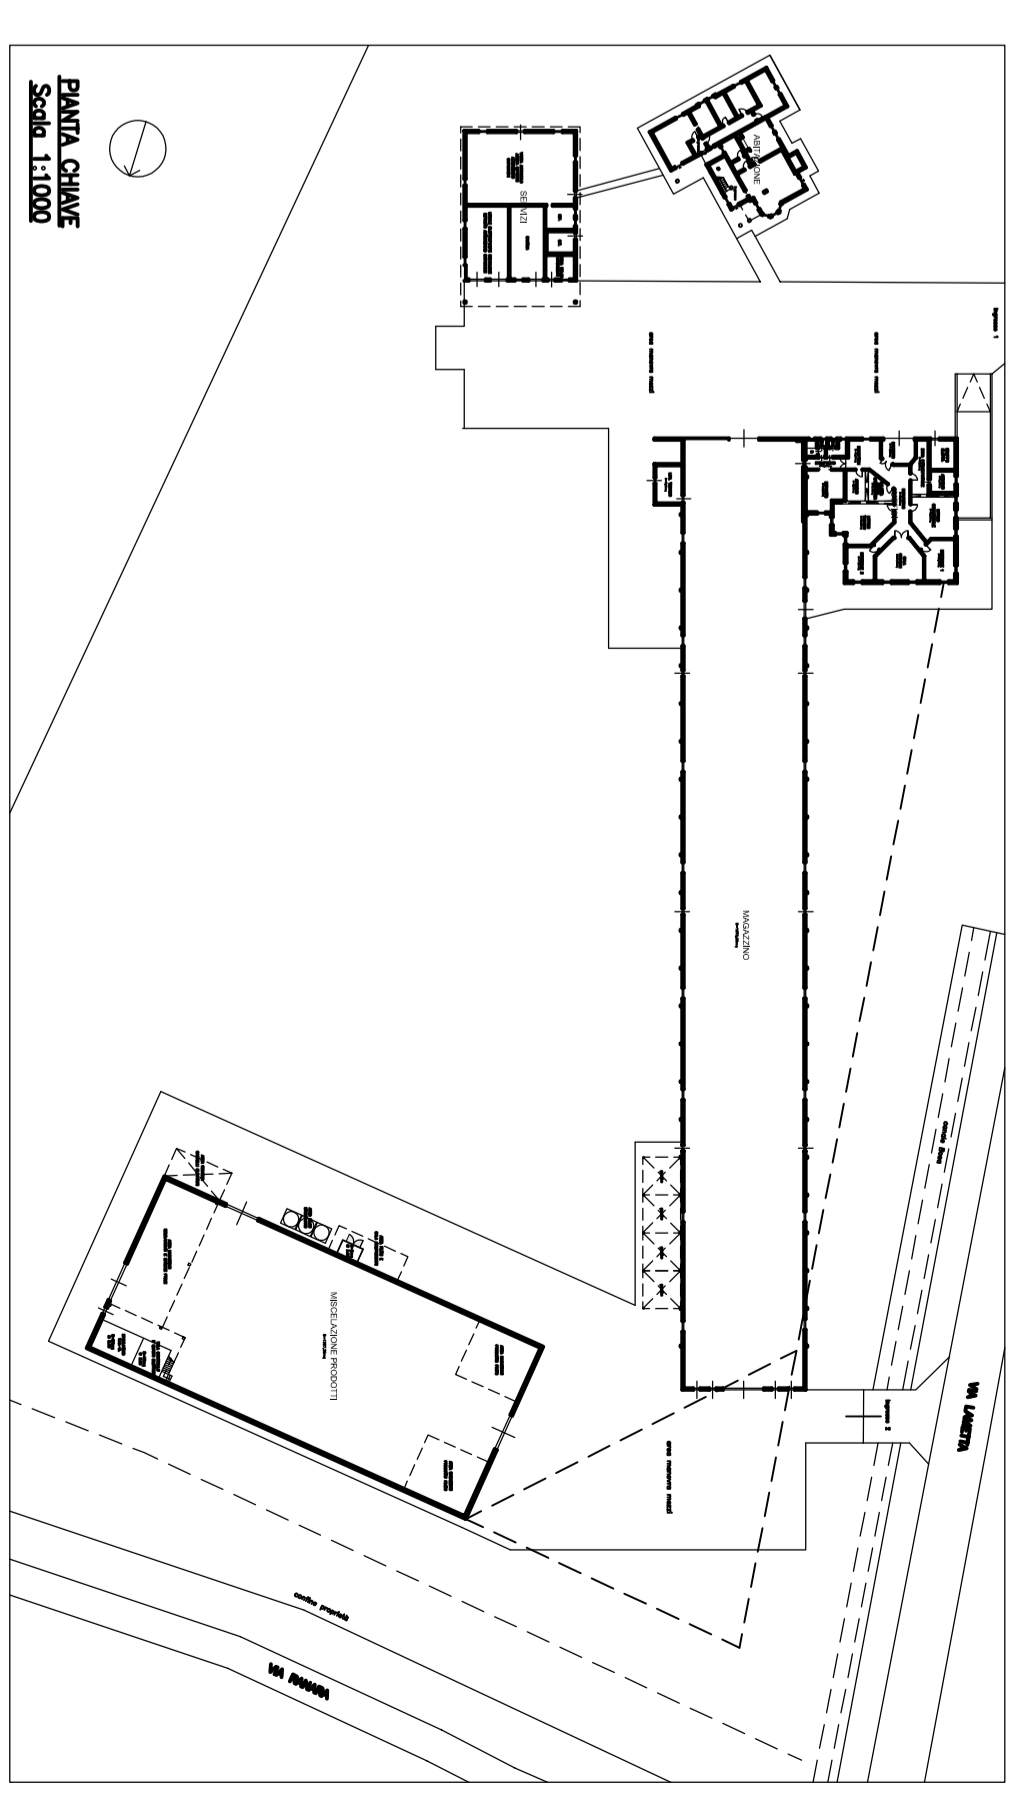


LAYOUT GENERALE
IMPIANTO AUTOMATICO DI MISCELAZIONE.

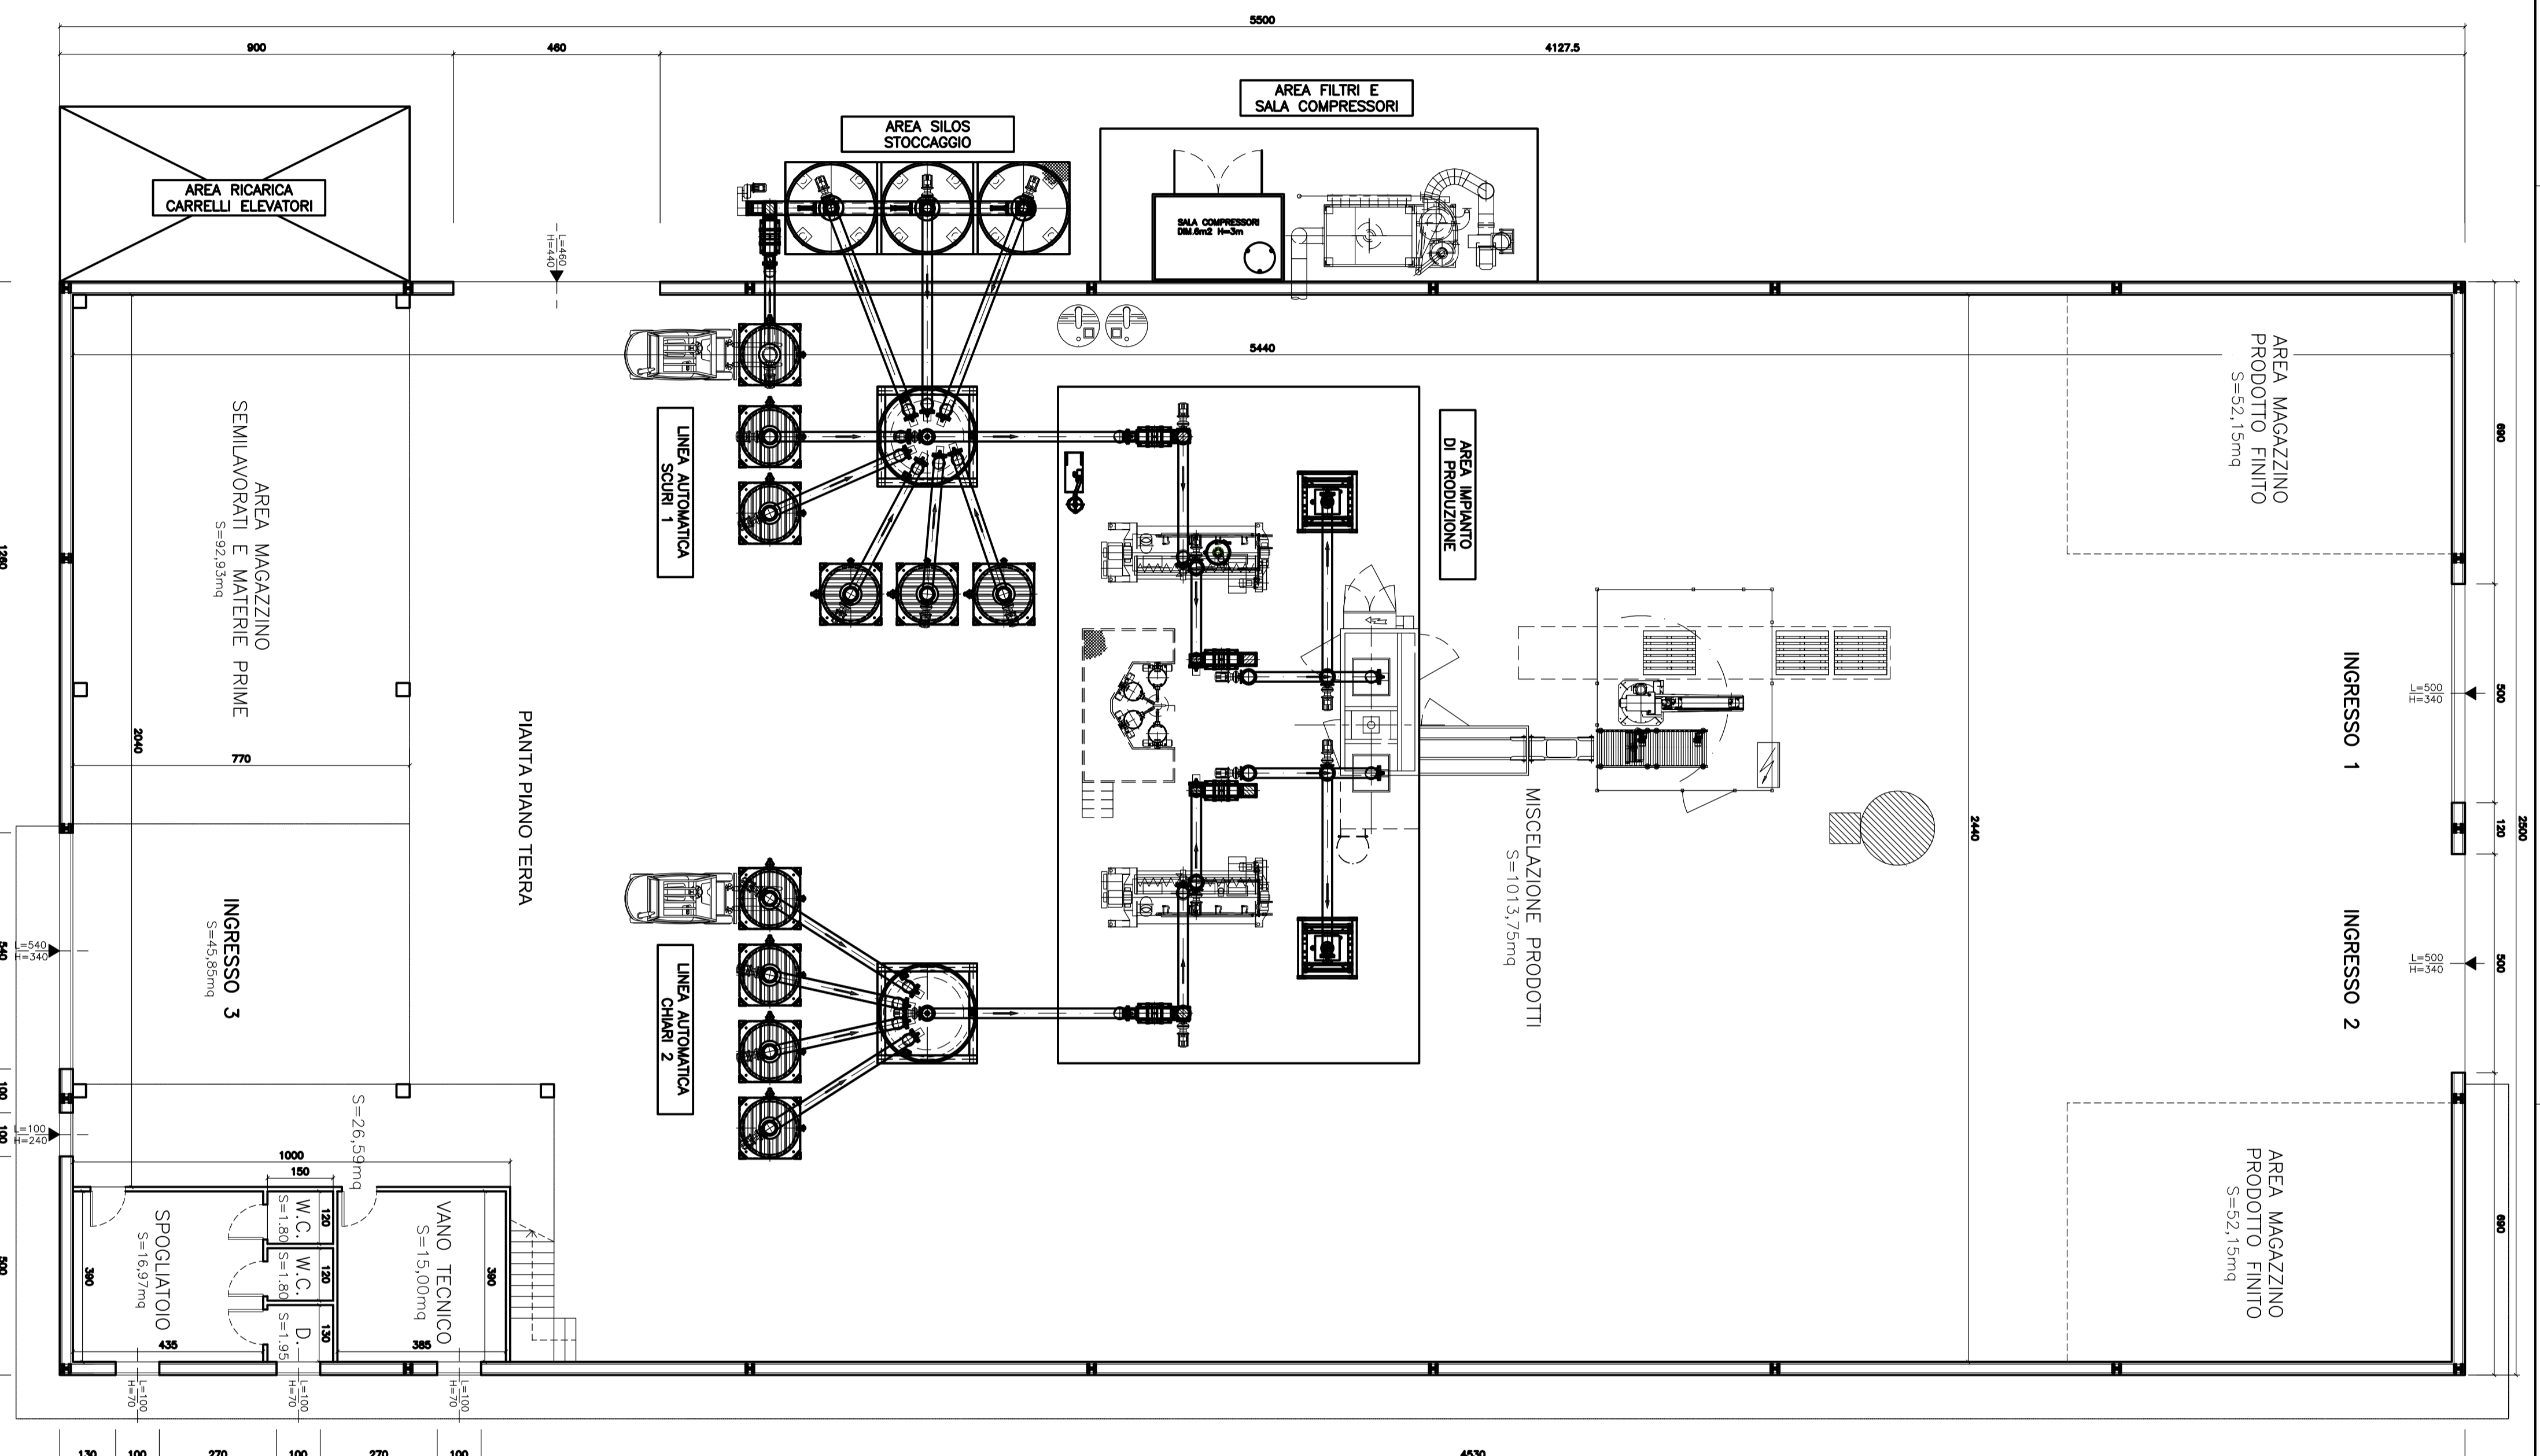

DISEGNO PRELIMINARE

ORSELL s.p.a. Via Lametta n°146 LIMIDI DI SOLIERA (MO)
 Impianto:
NUOVO IMPIANTO AUTOMATICO DI MISCELAZIONE
 EG.6 - LAYOUT GENERALE - PLANIMETRIA

delta PROJECT s.r.l.
 Via Carlo Marx 95, 41012 Corch (Mo), Tel.059/897988
 Fax 059/849977 - E-mail: info@delta-project.com, rfm.dok@delta-project.com
 Disegno di proprietà privata - Vietata o norma di legge la riproduzione

Completato:	Codice:	C2990100
Impianto:	Data:	16 Ottobre 2020
Rev. n.:	Scale:	1:100
Disegnatore:	Aut.:	