

Via CADUTI DI NASSIRIYA

PROPRIETA'
TASCHINI MARINO
Via Ferrara 1 - 41012 Carpi (MO)
C.F. TSC MRN 41LOB D450R

PROGETTISTA
RINALDI Architetto CRISTIANO - Via Vittorio Veneto 65 - 41100 MODENA - CF RNL CST 76L05 B034I
3387137142 - email cristiano.rinaldi@gmail.com - cristiano.rinaldi@archiworldpec.it

COORDINATORE GENERALE DELLA PROGETTAZIONE
STUDIO TECNICO RIGHETTI Geometra MARCO - Via Arno 34 - 41019 Soliera (MO) - CF ROH MRC 62E03 F2570
3387137142 - email geometrarighettimarco@gmail.com - righettimarco@pec.it

TAVOLA 7 DESCRIZIONE
PLANIMETRIA DI PROGETTO
AREE DI CESSIONE


DATA 2021.02.23 AGGIORNAMENTO 2021.04.26

LEGENDA AREE DI CESSIONE

	PERIMETRO COMPARTO	11.517 mq
	SUPERFICIE FONDARIA (LOTTO PRIVATI)	7.945 mq
	AREA PER SEDE STRADALE PUBBLICA DI PROGETTO	1.780 mq
	AREA PER PERCORSI PEDONALI PUBBLICI DI PROGETTO	703 mq
	AREA PER PARCHEGGI PUBBLICI DI PROGETTO	382 mq
	AREA VERDE DI ARREDO ALLA VIABILITA' PUBBLICA DI PROGETTO	290 mq
	AREA VERDE PUBBLICO EXTRA STANDARD	417 mq
TOTALE AREE DI CESSIONE DI COMPARTO		3.572 mq

	AREA PER SEDE STRADALE PUBBLICA DI PROGETTO - FUORI COMPARTO	32 mq
	AREA PER PARCHEGGI PUBBLICI DI PROGETTO - FUORI COMPARTO	41 mq
	AREA VERDE DI ARREDO ALLA VIABILITA' PUBBLICA DI PROGETTO - FUORI COMPARTO	32 mq
	AREA PER RISAGOMATURA FOSSO LATO STRADELLO ARGINETTO - FUORI COMPARTO	442 mq
TOTALE AREE OPERE ESEGUITE SU AREA FUORI COMPARTO		547 mq

LE SUDDETTE AREE SONO SUPERFICI NOMINALI, PER CUI POTRANNO AVERE DIFFERENZE A SEGUITO DEI FRAZIONAMENTI

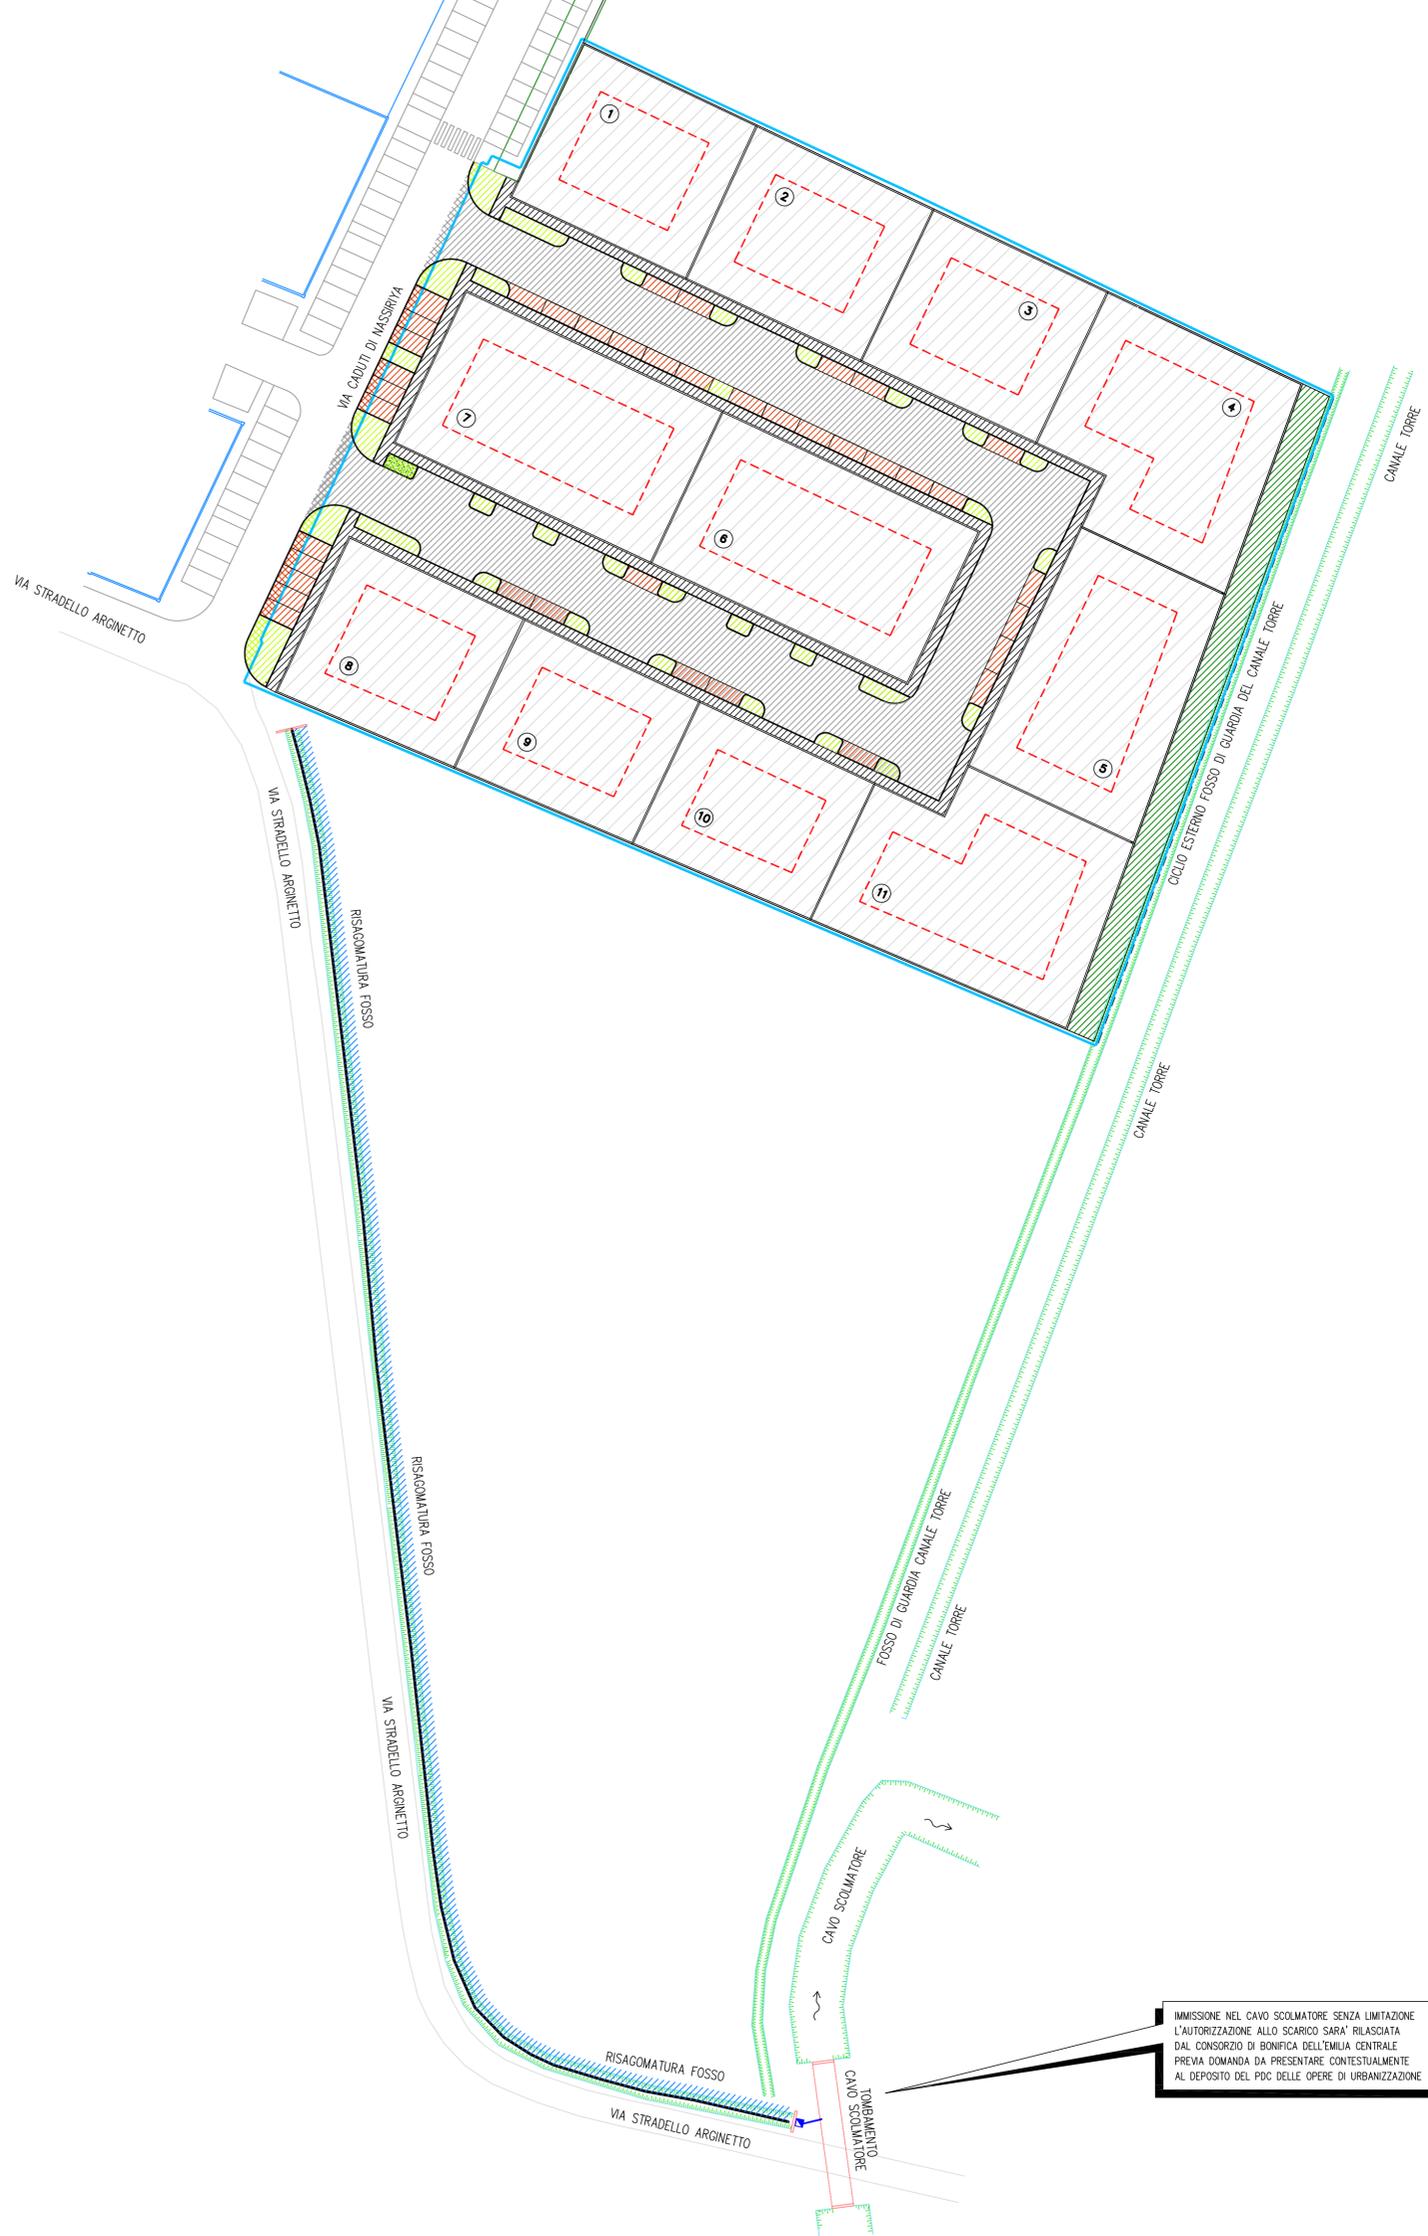

IMMISSIONE NEL CAVO SCOLMATORE SENZA LIMITAZIONE.
L'AUTORIZZAZIONE ALLO SCARICO SARÀ RILASCIATA
DAL CONSORZIO DI BONIFICA DELL'EMILIA CENTRALE
PREVIA DOMANDA DA PRESENTARE CONTESTUALMENTE
AL DEPOSITO DEL PDC DELLE OPERE DI URBANIZZAZIONE