


ELABORATI GRAFICI:
PALLADIUM s.r.l.
 CONSULENZA SPECIALISTICA AL
 PROG. DEL VERDE E DEL PAESAGGIO:
 Dott.ssa Agr. RITA BEGA
 PROG. ARCHITETTONICO:
 GROTTI ING. LORIS
 ELABORATO:
 OPERE IN PROGETTO COME ACCORDO ART.18 L.R. 20/00
 PRIMO STRALCIO - Progetto esecutivo del verde
 DATA:
 NOVEMBRE 2021
 SCALA:
 1:250
 AGGIORNAMENTO:
 MAGGIO 2022
 TAVOLA:
5.4

id. alberi	ALBERI	nome comune	tipol.vegetale	dimensioni piante all'impianto		sesto di messa a dimora			dimensioni a pieno sviluppo		n° piante
				h [cm]	circonf. [cm]	inter-distanza [m]	sesto di impianto [m]	distanza dai bordi [m]	diametro chioma [m]	altezza [m]	
1° stralcio -ALBERI											
1	Fraxinus excelsior	Frassino maggiore	viale alberato	-	12/14	6	-	3	5	20-25	16
2	Tilia cordata "Greenspire"	Tiglio	viale alberato	-	12/14	5	-	3	4	15-20	12
3	Carpinus betulus	Carpino	gruppo arboreo	-	12/14	-	4x5	3	5	20-25	7
4	Celtis australis	Bagolaro	gruppo arboreo	-	12/14	-	4x5	3	6	15-20	6
5	Acer campestre	Acer campestre	gruppo arboreo	-	12/14	-	3x3	3	4	10-15	18
6	Aesculus hippocastanum	Ippocastano	gruppo arboreo	-	12/14	-	5x6	3	8	20-25	5
7	Populus nigra "Pyramidalis"	Pioppi cipressini	gruppo arboreo	-	12/14	-	4x4	3	3	20-25	29
8	Acer rubrum	Acer rosso	viale alberato	-	12/14	6	-	3	4	20-25	23
9	Quercus robur "Fastigiata"	Quercia Piramidale	viale alberato	-	12/14	5	-	3	3	20-25	41
10	Quercus robur	Farnia	alberi isolati	-	12/14	8	-	3	10	20-25	13
TOTALE ALBERI											170

id. arbusti	ARBUSTI	nome comune	tipol.vegetale	dimensioni piante all'impianto		area		piante	
				vaso [cm]	h [m]	lunghezza [m]	larghezza [m]	mq	piante q.tà/mq
1° stralcio ARBUSTI									
11	Penniseto alopecuroides	Penniseto	graminacee ornamentali perenni	14	155	1,5	232,5	2	465
	Miscanthus sinensis	Miscanto							
	Festuca glauca	Festuca							
	Phormium "Sundowner"	Phormio							
	Phormium "Red Dwarf"	Phormio							
12	Elaeagnus x ebbingei	Elaegno	siepe mista sempreverde	14	1,15	50	2	100	1
	Elaeagnus pungens "Maculata aurea"	Elaegno							
	Viburnum tinus	Tino							
	Ligustrum ovalifolium	Ligustro							
Totale graminacee perenni									465
Totale arbusti									100
Totale generale									565

IL COMMITTENTE

IL PROGETTISTA

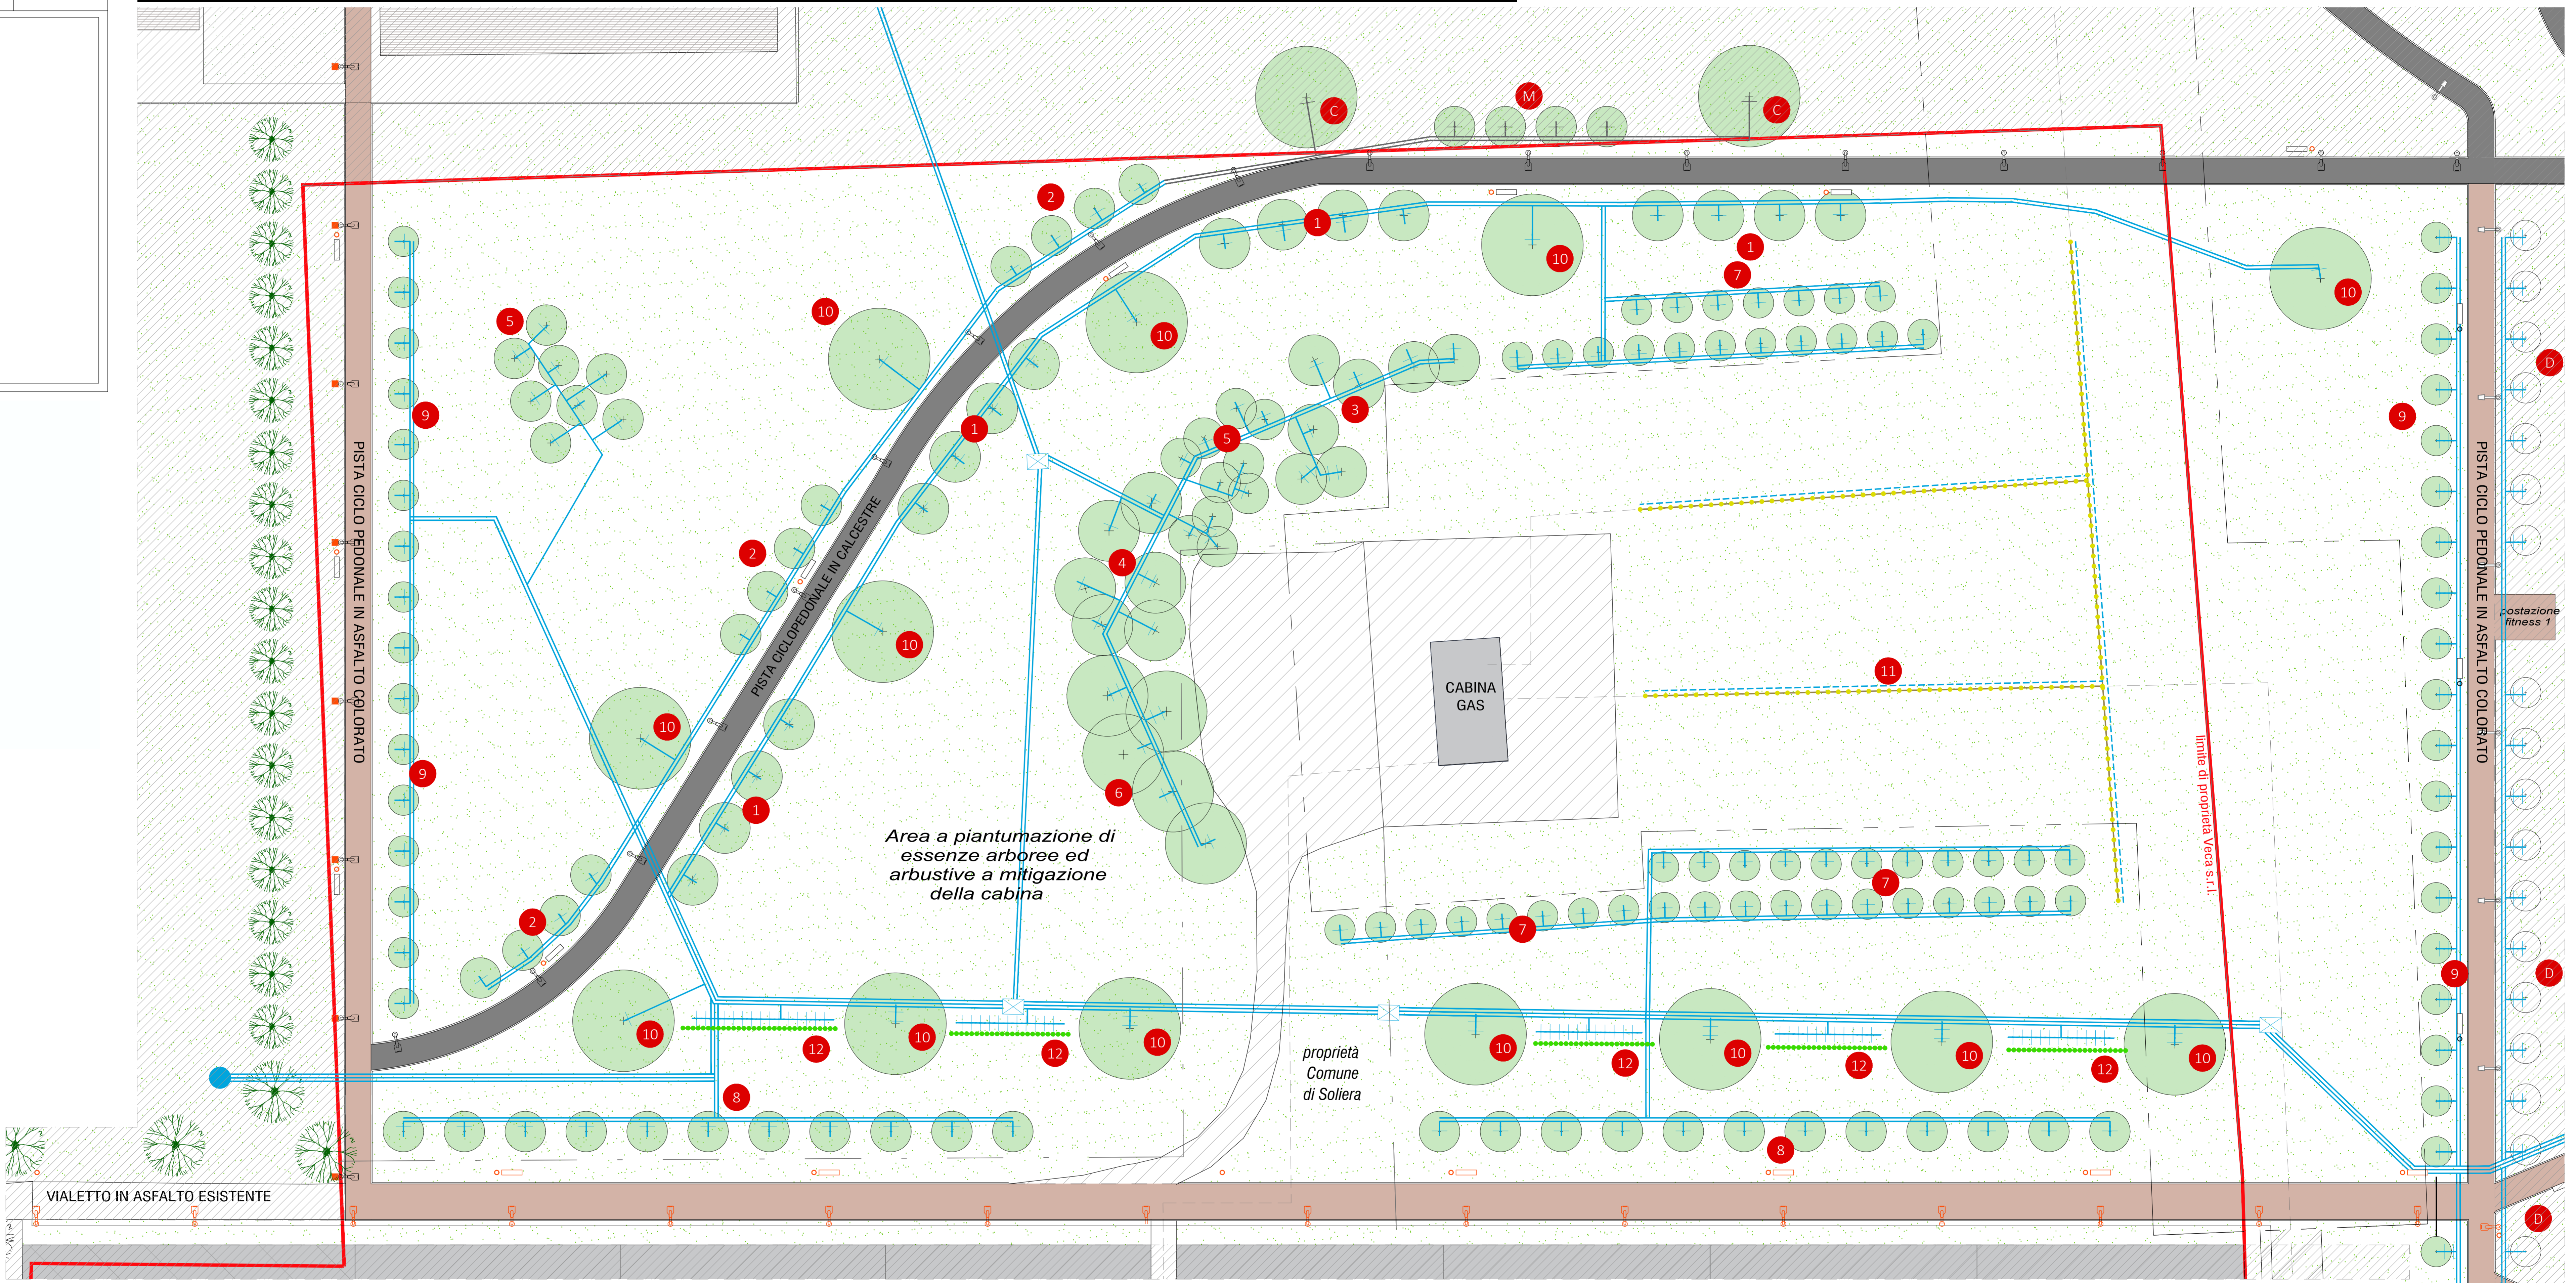

SPECIE ARBOREE ED ARBUSTIVE

- 1 Fraxinus excelsior (Frassino maggiore)
- 2 Tilia cordata "Greenspire" (Tiglio)
- 3 Carpinus betulus (Carpino)
- 4 Celtis australis (Bagolaro)
- 5 Acer campestre (Acer campestre)
- 6 Aesculus hippocastanum (Ippocastano)
- 7 Populus nigra "Pyramidalis" (Pioppi cipressini)
- 8 Acer rubrum (Acer rosso)
- 9 Quercus robur "Fastigiata" (Quercia Piramidale)
- 10 Quercus robur (Farnia)
- 11 Graminacee ornamentali perenni: Pennisetum alopecuroides (Penniseto), Miscanthus sinensis (Miscanto), Festuca glauca (Festuca), Phormium "Sundowner" (Phormio), Phormium "Red Dwarf" (Phormio)
- 12 Siepe mista sempreverde: Elaeagnus x ebbingei (Elaegno), Elaeagnus pungens "Maculata aurea" (Elaegno), Viburnum tinus (Viburno), Ligustrum ovalifolium (Ligustro)

IMPIANTO DI IRRIGAZIONE

- Tubazione in polietilene ad alta densità (PEAD) Ø63mm
- Tubazione in polietilene ad alta densità (PEAD) Ø40mm
- Tubazione in polietilene ad alta densità (PEAD) Ø32mm
- Tubazione in polietilene ad alta densità (PEAD) Ø20mm con dosatori per le piante
- Ala gocciolante Ø20mm
- Pozzetto per elettrovalvole

TUBI IRRIGUI

