


SEDE: Via Area 10 41019 SALSARA (MO)		TEL. 059-561828 FAX. 059-561829 PEC palladium@palladium.it	
CONSULENZA SPECIALISTICA AL PROG. DEL VERDE E DEL PAESAGGIO: Dott.ssa Agr. RITA BEGA		PROGETTO: VARIANTE A PUA "ANTICHE QUERCE" E SISTEMAZIONE DEL PARCO	
PROG. ARCHITETTONICO: GROTTI ING. LORIS		IL COMMITTENTE: VECA s.r.l.	
ELABORATO: SECONDO STRALCIO - Progetto esecutivo impianto d'irrigazione			TAVOLA: 6.4
DATA: GIUGNO 2019	SCALA: 1:250	AGGIORNAMENTO: MAGGIO 2022	

IL COMMITTENTE


IL PROGETTISTA

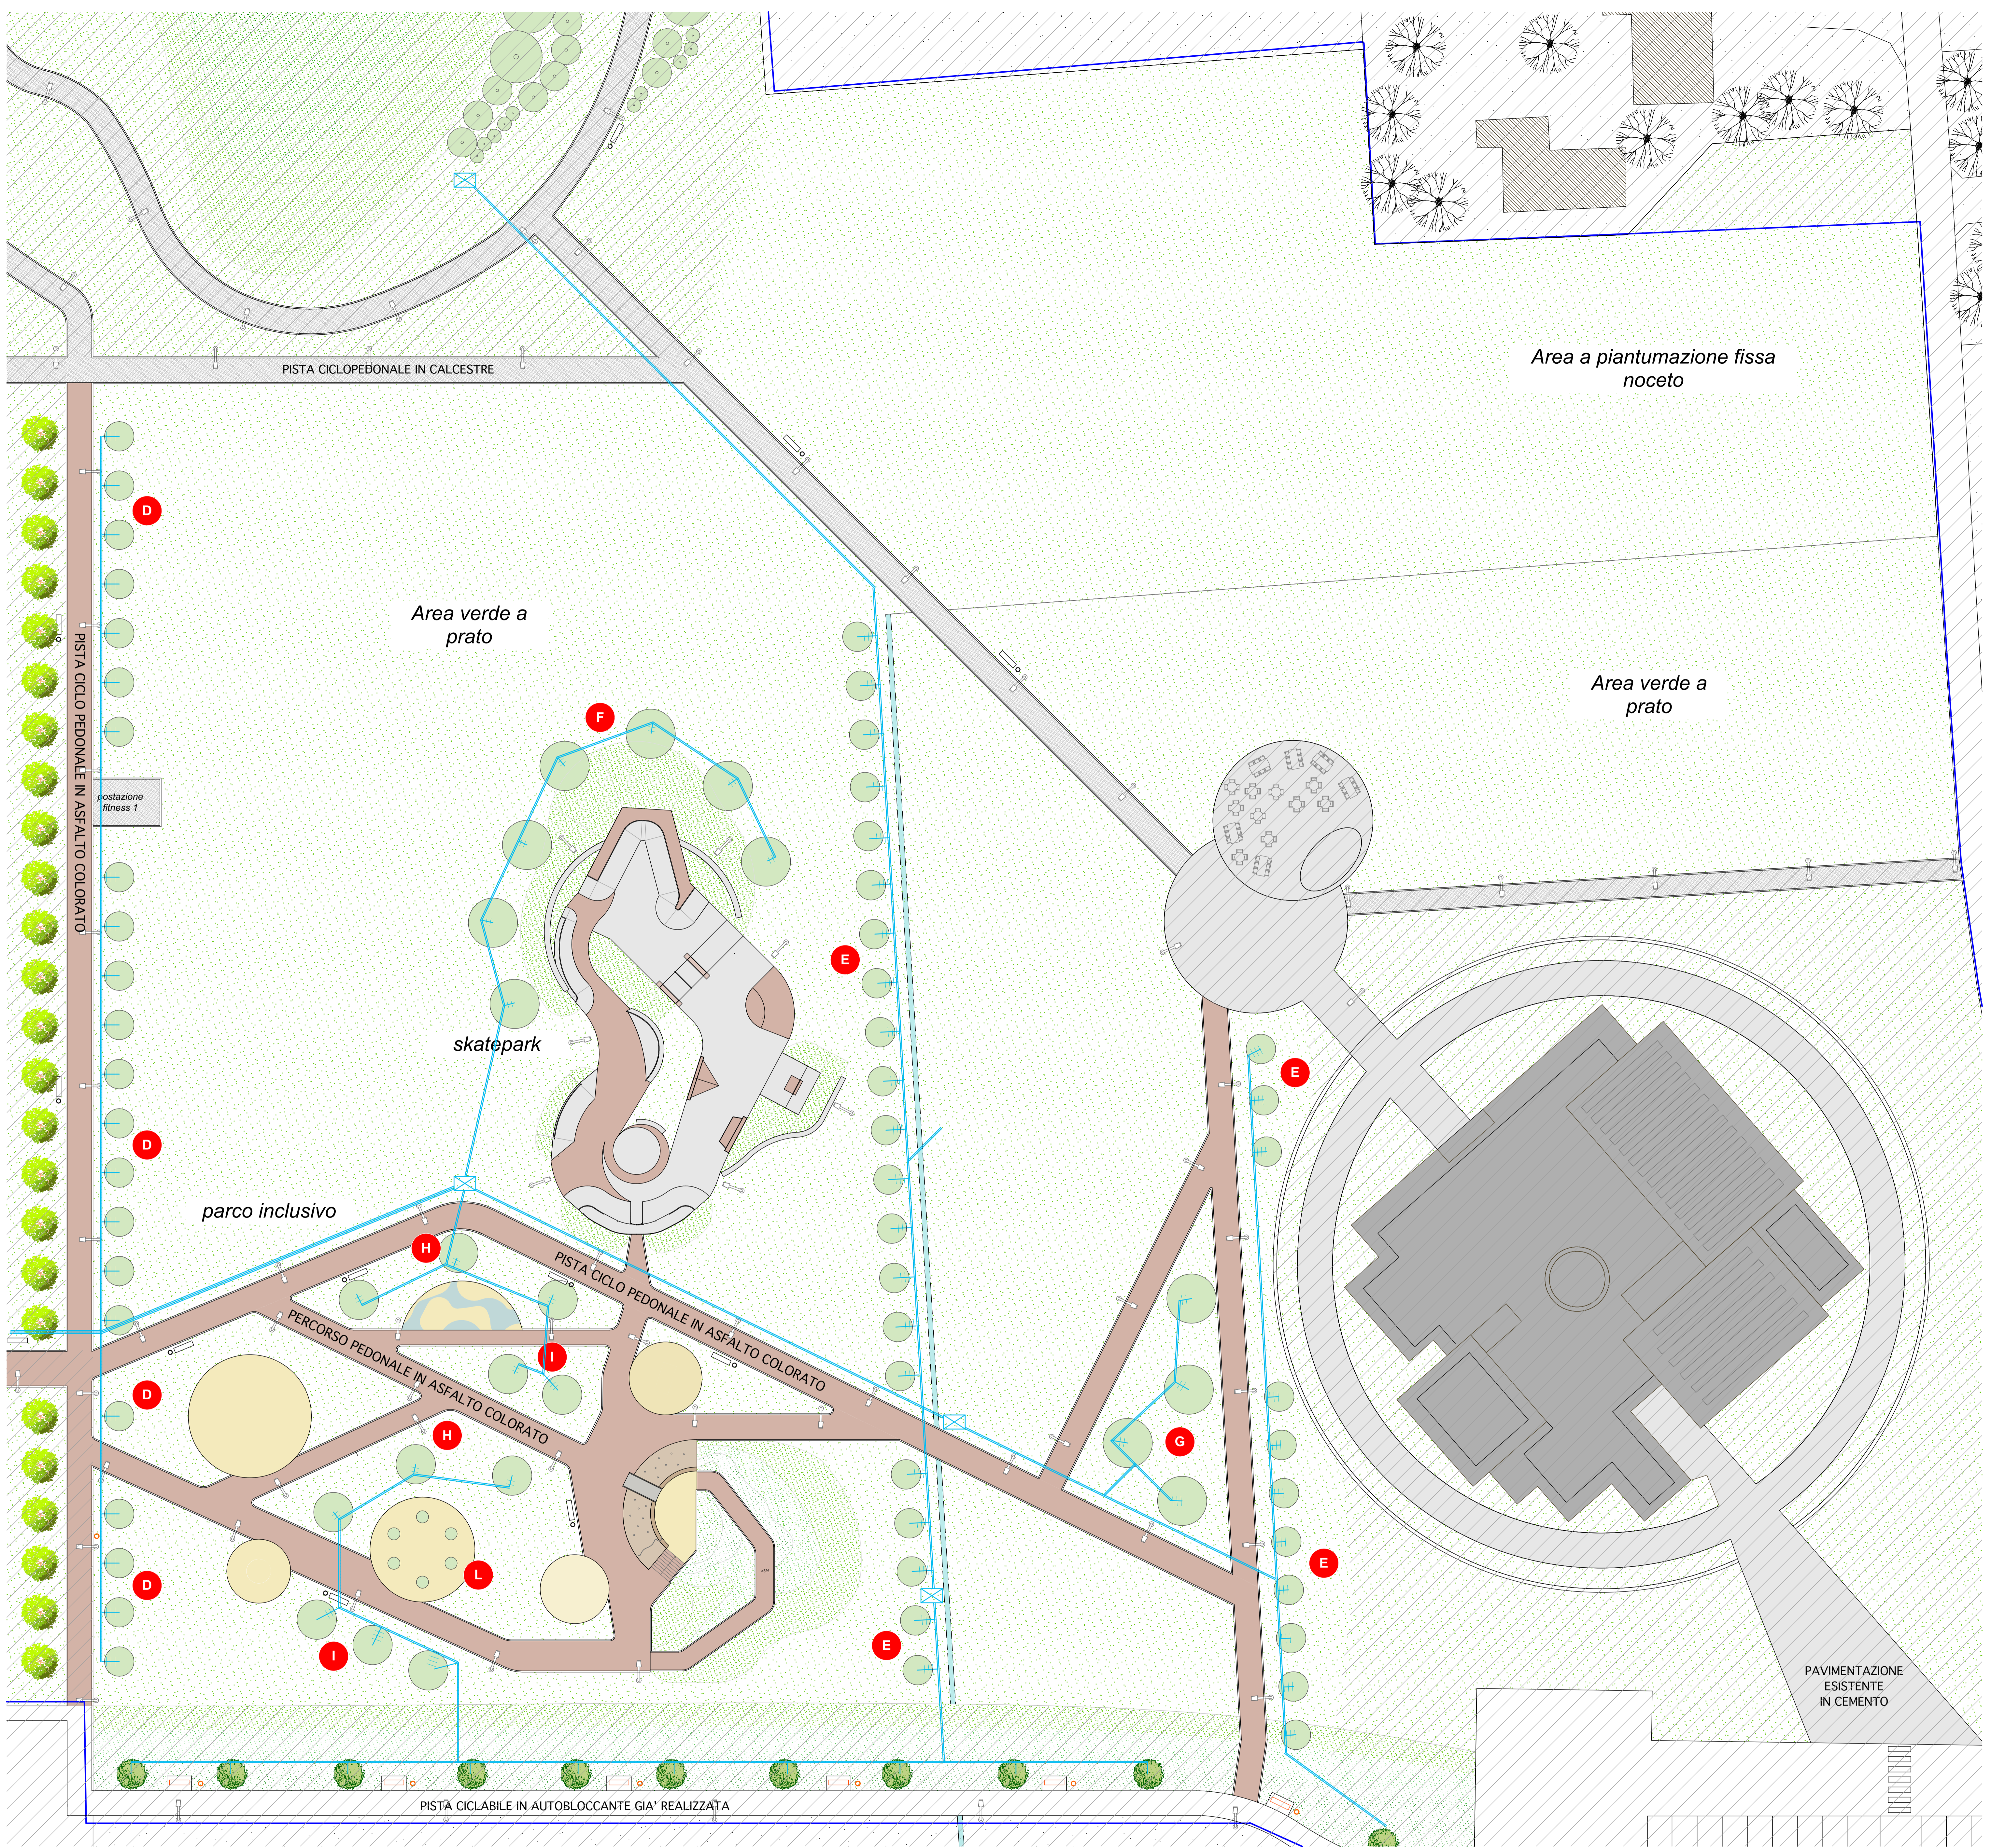

SPECIE ARBOREE ED ARBUSTIVE

- D** Quercus robur "Fastigiata" (Quercia Piramidale)
- E** Populus nigra "Italica" (Pioppo cipressino)
- F** Fraxinus excelsior (Frassino maggiore)
- G** Ginkgo biloba (Ginkgo)
- H** Ligustrum ovalifolium (Ligustro alberello)
- I** Prunus cerasifera "Pissardii" (Ciliegio a foglie rosse)
- L** Aiuola parco inclusivo:
 Lavanda angustifolia (lavanda)
 Aromatiche miste (timo, origano, erba luigia, menta)
 Cydonia oblonga (Melo cotogno)
 Ziziphus jujuba (Giuggiolo)

E FILARE DI PIOPI CIPRESSINI

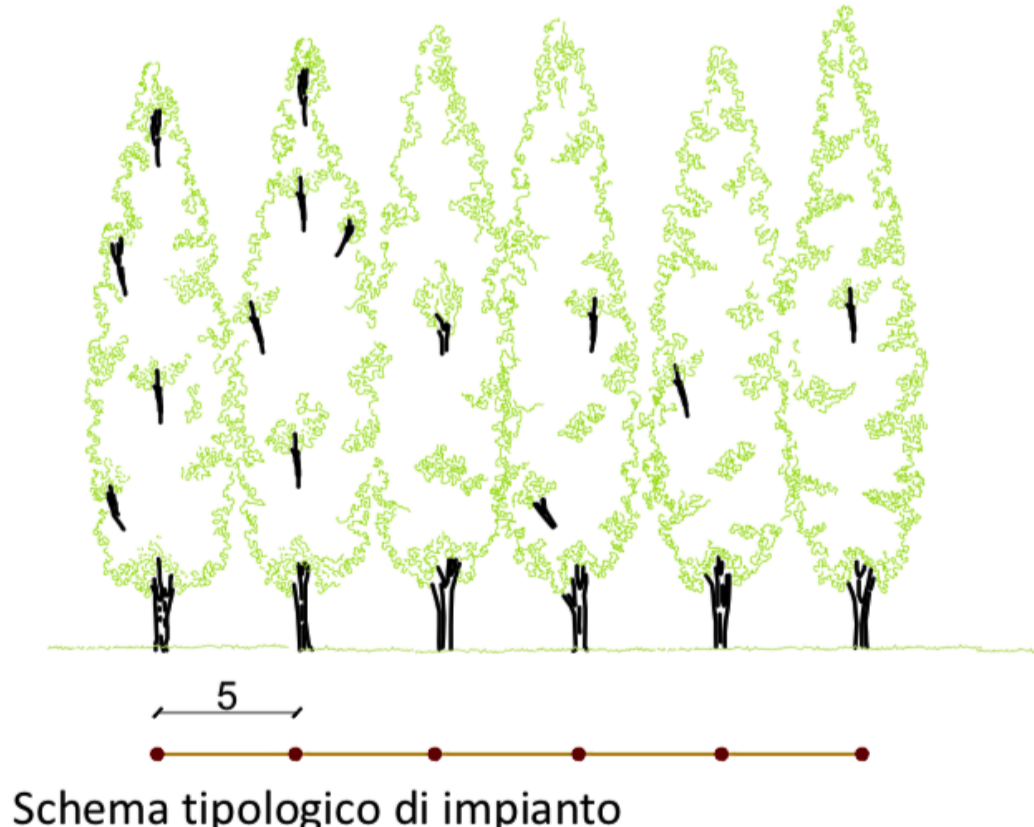

IMPIANTO DI IRRIGAZIONE

- Tubazione in polietilene ad alta densità (PEAD) Ø63mm
- Tubazione in polietilene ad alta densità (PEAD) Ø40mm
- Tubazione in polietilene ad alta densità (PEAD) Ø32mm
- Tubazione in polietilene ad alta densità (PEAD) Ø20mm con dosatori per le piante
- Ala gocciolante Ø20mm
- Pozzetto per elettrovalvole

TUBI IRRIGUI

SCHEMA ALLOGGIAMENTO

